


K:\Projekte\11046\_Pürgen\Autobahn\Grundverw\2-Feststellungswurf.dwg

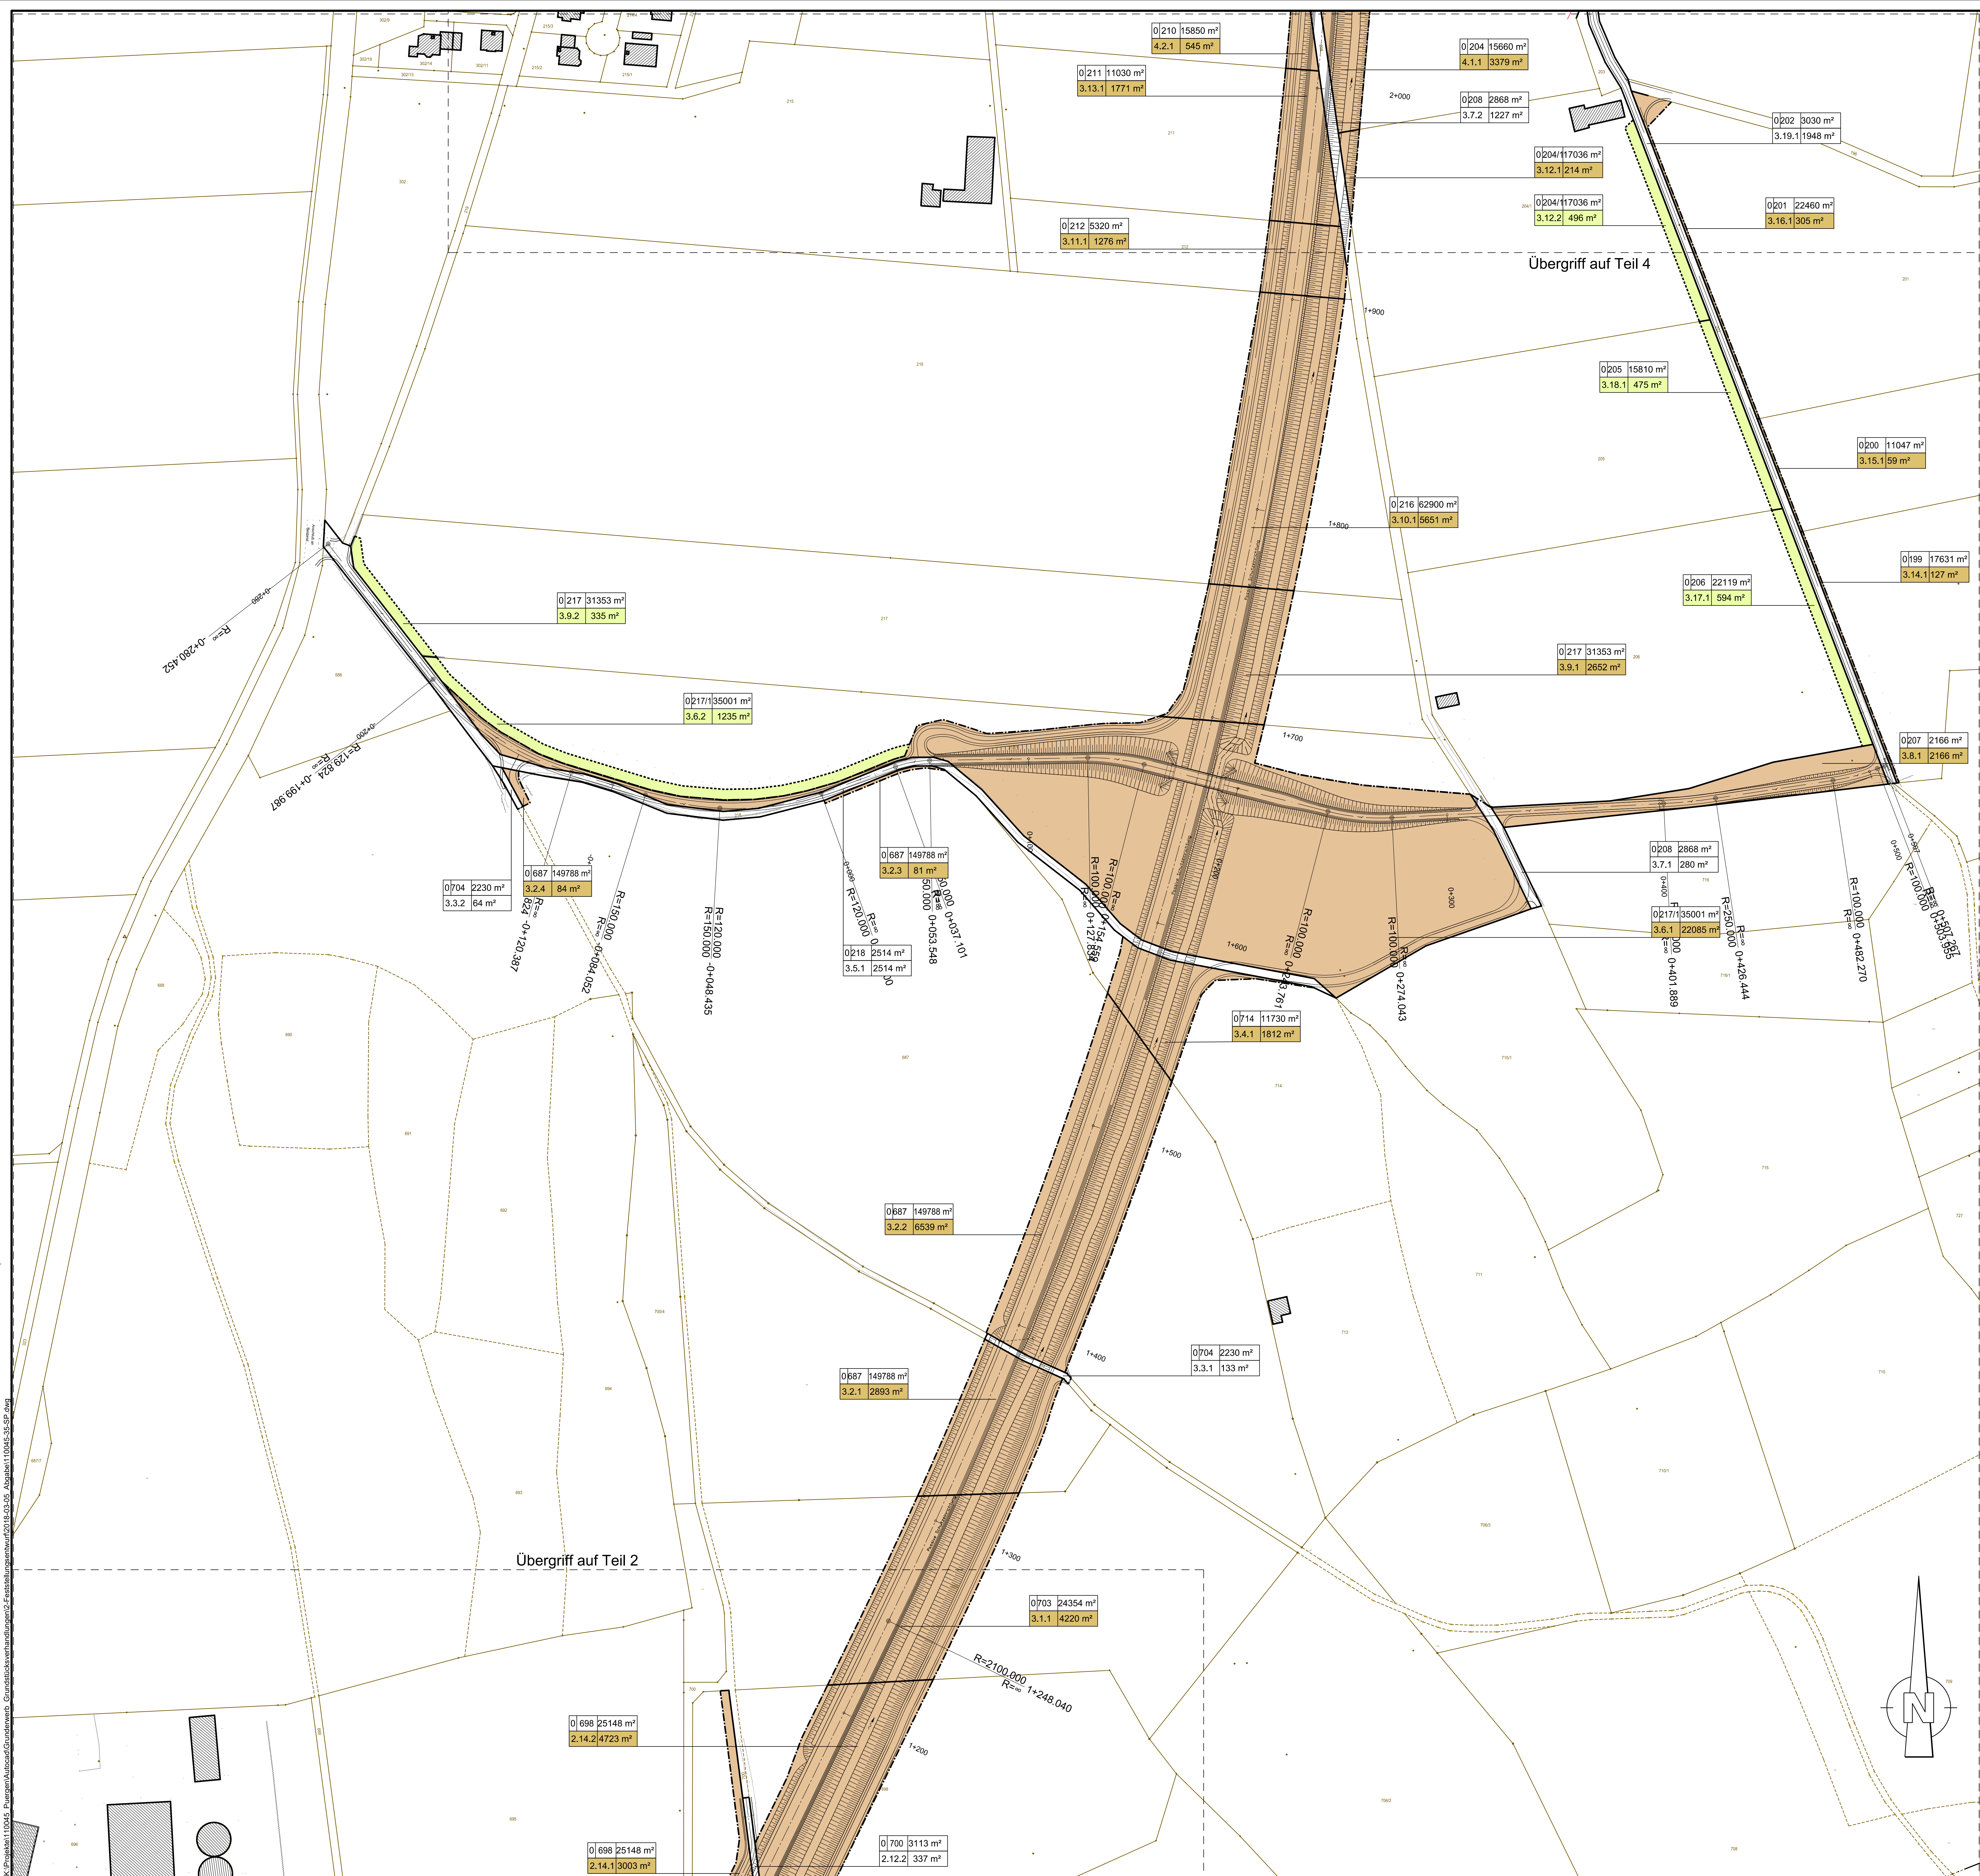

### Zeichenerklärung

**Grunderwerb**

- zu erwerbende Fläche
- vorübergehend in Anspruch zu nehmende Fläche
- nachrichtlich zu erwerbende Fläche

Flur / Flurstück / Größe des Flurstückes

lfd. Nr. im Grunderwerbsverzeichnis / Größe der Teilfläche

2 Nr. des Grunderwerbsplanes

34 lfd. Nr. des betroffenen Flurstückes

1 Teilfläche eines Flurstückes

Zusammengehörigkeitspfeil

Gemarkungsgrenze


Flurgrenze

Flurstücksgrenze außerhalb / innerhalb des Baufeldes

Flurstücksnummer

### Plangrundlagen:

|            |                                                              |                                    |
|------------|--------------------------------------------------------------|------------------------------------|
| DFK        | Kartengrundlage Geobasisdaten                                | Stand: 11.07.2016                  |
| Vermessung | Landesamt für Vermessung u. Geoinformation                   | Stand: September 2011 - 07.07.2016 |
| Planung    | Steinbacher CONSULT<br>Richard-Wagner-Straße 6, 86356 Neusäß | Stand: 05.03.2018                  |

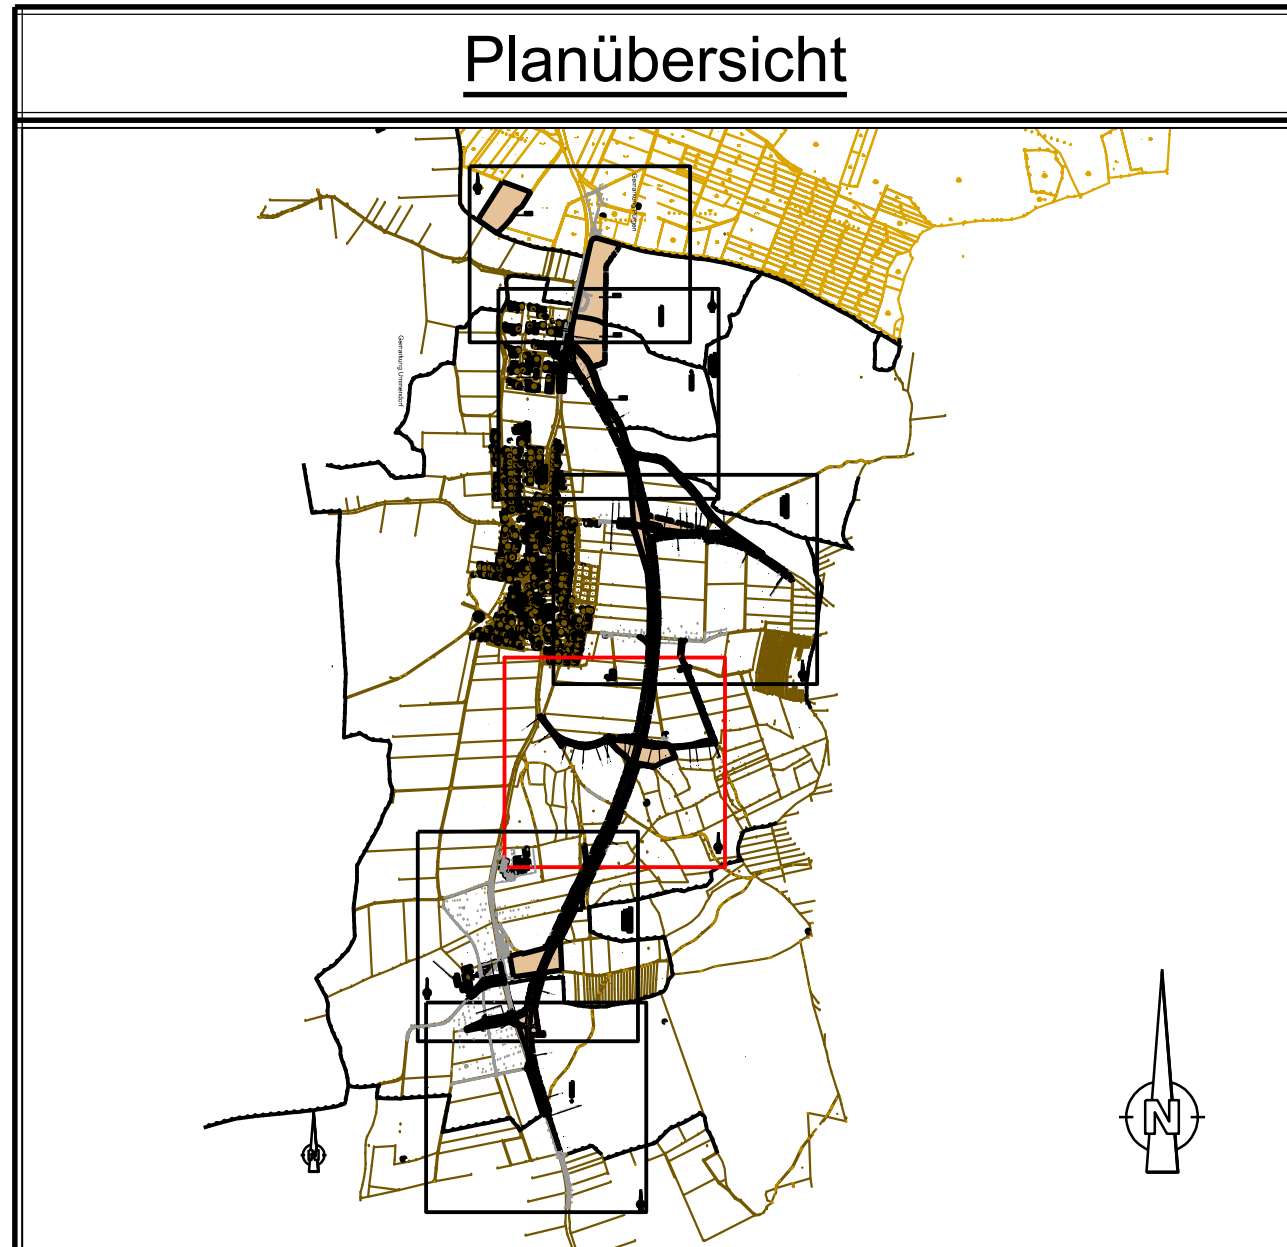

WASSER | VERKEHR | UMWELT | VERKEHRSSICHERUNG | SONSTIGE VERKEHRSSICHERUNG | SONSTIGE VERKEHRSSICHERUNG | SONSTIGE VERKEHRSSICHERUNG

**Steinbacher CONSULT**  
Ingenieurgesellschaft mbH & Co. KG  
Richard-Wagner-Straße 6  
86356 Neusäß  
Tel. 0821 48059-0  
Fax 0821 48059-99  
www.steinbacher-consult.com

bearbeitet: Esserwanger  
gezeichnet: Metzger  
geprüft: Zeitl  
PSP-Nr.:  
Projekt:

Nr. Art der Änderung Datum Zeichen

### FESTSTELLUNGSENTWURF

Gemeinde Pürgen

Straße / Abschn.-Nr. / Station: St 2057, Abschnitt 180, Station 0,430 bis Abschnitt 200, Station 3,370

PROJIS-Nr.:

Unterlage/ Blatt-Nr.: 10 / 1, 3  
Grunderwerbsplan  
Teil 3  
Straßenbau  
Maßstab: 1 : 1000

St 2057 Landsberg am Lech - Rott  
Neubau der Ortsumfahrung Lengelfeld  
in kommunaler Sonderbaulast  
mit integriertem Hochwasserschutz

Aufgestellt: Pürgen, den 05.03.2018  
Klaus Fflör, Bürgermeister

Planfestgestellt mit Beschluss der Regierung von Oberbayern  
Nr. 35-43364-3-17-1  
München, 01.10.2019  
von: Kriegenberger  
Obergerichtsrat

VERKEHRSSICHERUNG