


Ortsumfahrung Lengenfeld Wald südlich Lengenfeld Bau-km 1+100

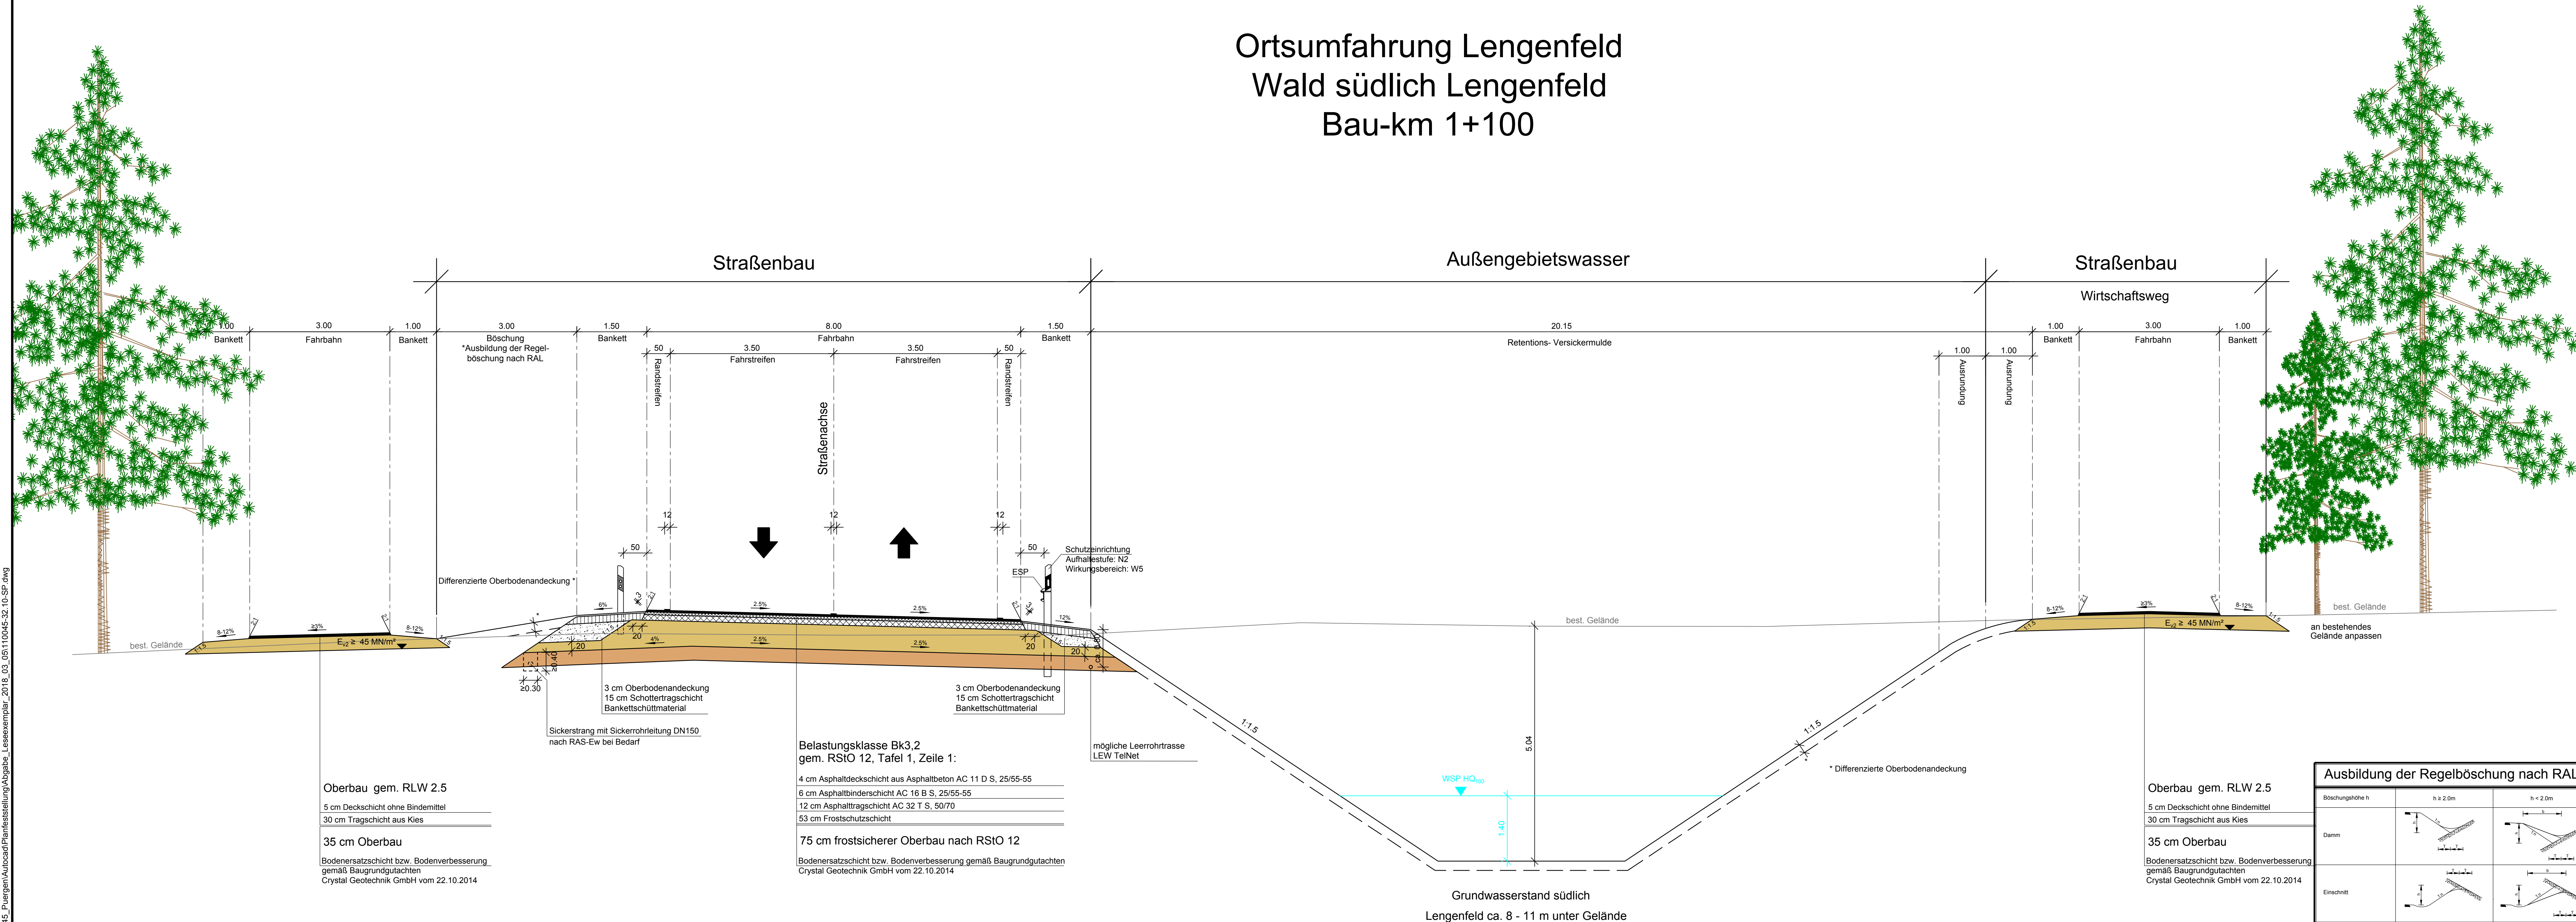

K:\Projekte\110045_Puergen\Autocad\Planfeststellung\Abgabe_Leseexemplar_2018_03_05\110045-32-10-SP.dwg

		bearbeitet: Essenwanger gezeichnet: Wiens geprüft: Zettl PSP Nr.: Projekt:
Richard-Wagner-Straße 6 86356 Neusäß Tel.: 0821 146059-0 Fax: 0821 146059-99		Altmannstraße 19A 86637 Wertingen Tel.: 0827 29656-0 Fax: 0827 29656-99

Nr.	Art der Änderung	Datum	Zeichen

FESTSTELLUNGSENTWURF

Gemeinde Puergen
 Straße / Abschn.-Nr. / Station:
 St 2057, Abschnitt 180, Station 0.430 bis Abschnitt 200, Station 3.370
 PROJIS-Nr.:
 Unterlage/ Blatt-Nr.: 14 / 2.1
Straßenquerschnitt
 OU Lengenfeld
 Bau-km 1+100
 Maßstab: 1 : 50

St 2057 Landsberg am Lech - Rott
 Neubau der Ortsumfahrung Lengenfeld
 in kommunaler Sonderbaulast
 mit integriertem Hochwasserschutz

Aufgestellt:
 Puergen, den 05.03.2018
 Klaus Fließ, Bürgermeister

Planfestgestellt mit Beschluss
 der Regierung von Oberbayern
 Az. 32-4354-3-17-1
 München, 01.10.2019
 gez.
 Guggenberger
 Oberregierungsrat

Böschungshöhe h	Ausbildung der Regelböschung nach RAL	
	h ≥ 2,0m	h < 2,0m
Damm		
Einschnitt		
Regelböschung	1 : 1,5	b = 3,0m
Allgemeine Böschungsmaße	1 : n	b = 2,0m
Tangentenlänge T der Ausrundung	3,0m	1,5h

