


# Ortsumfahrung Lengenfeld Wald südlich Lengenfeld Bau-km 1+330

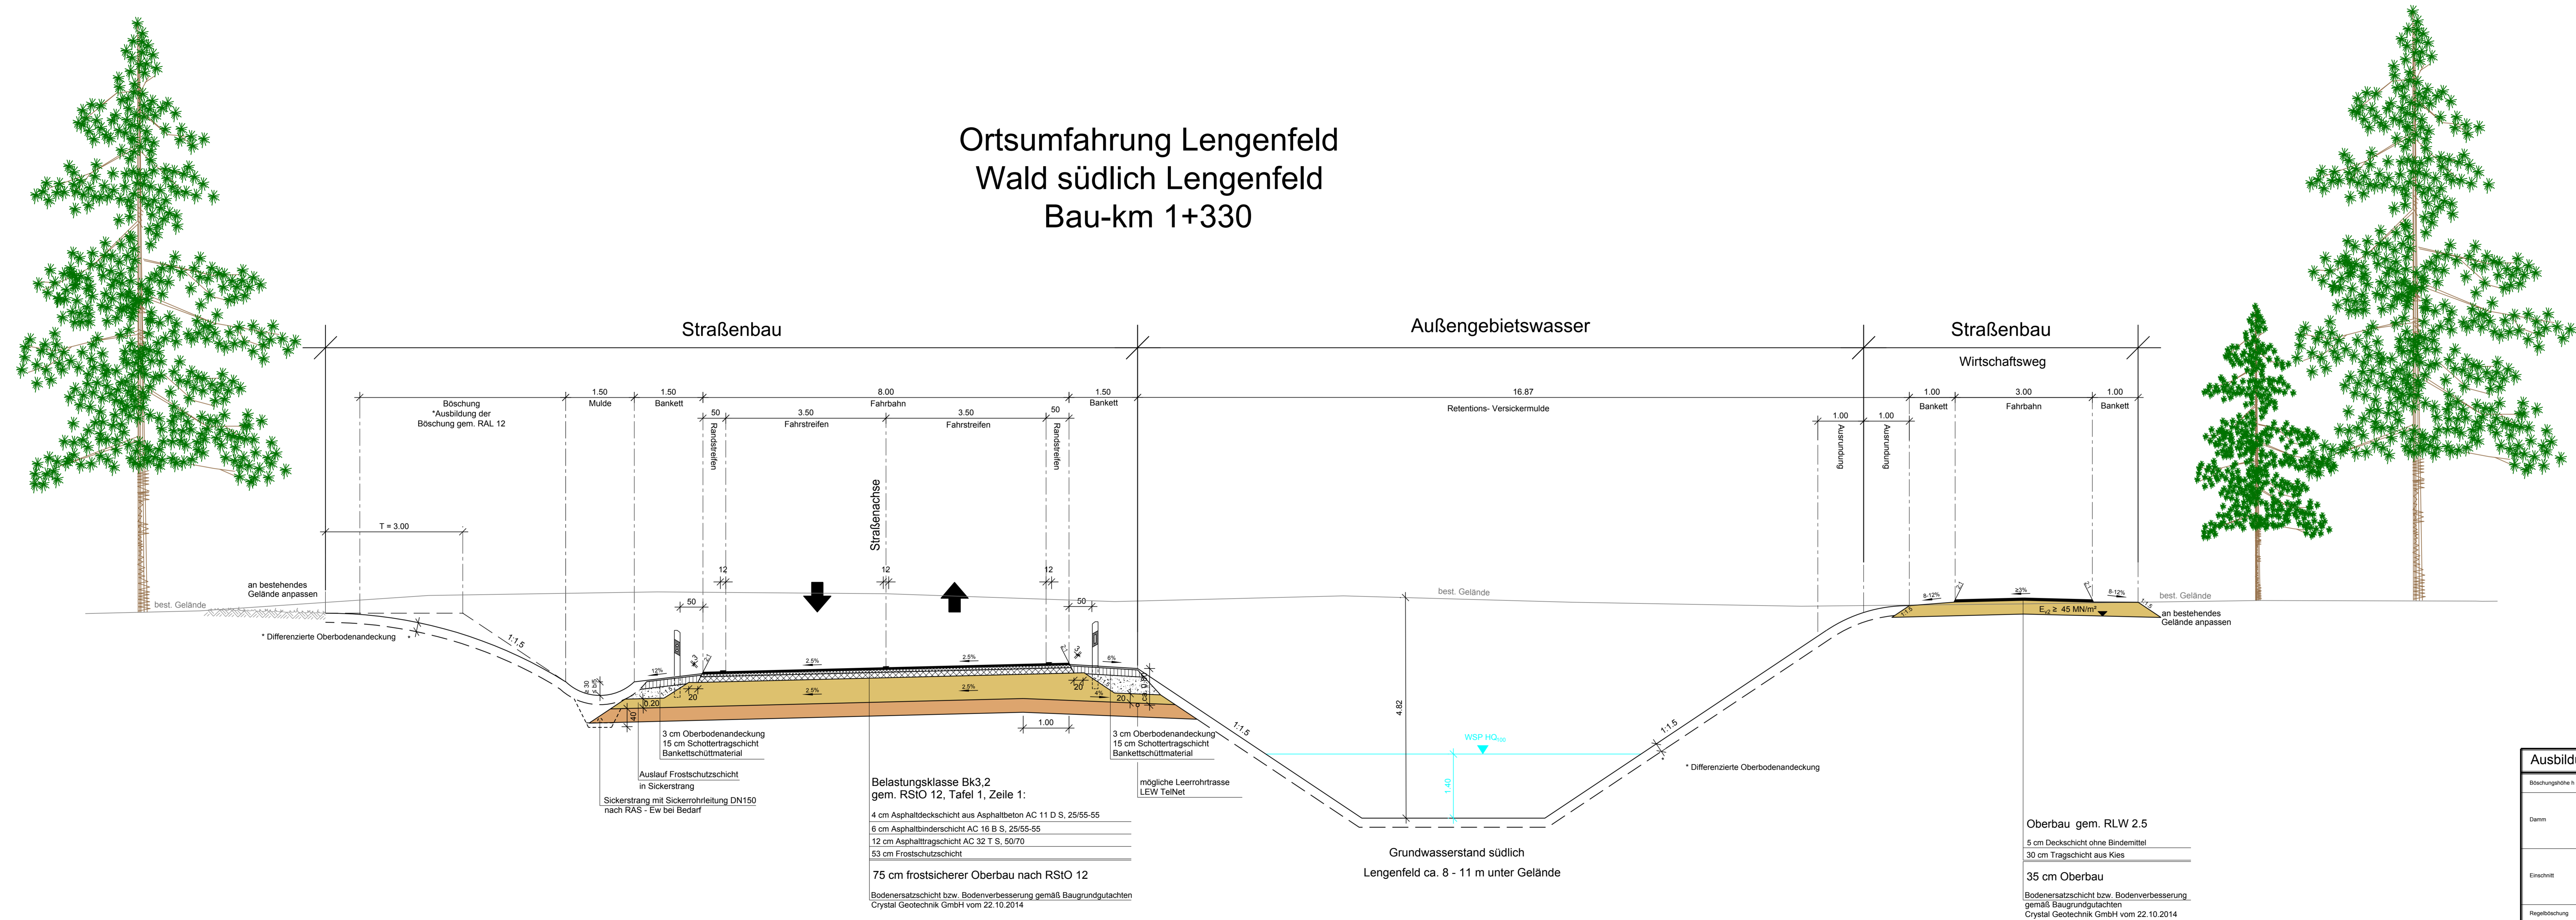

Belastungsklasse Bk3,2  
gem. RStO 12, Tafel 1, Zeile 1:  
4 cm Asphaltdeckschicht aus Asphaltbeton AC 11 D S, 25/55-55  
6 cm Asphaltbinderschicht AC 16 B S, 25/55-55  
12 cm Asphalttragschicht AC 32 T S, 50/70  
53 cm Frostschuttschicht  
75 cm frostsicherer Oberbau nach RStO 12  
Bodenersatzschicht bzw. Bodenverbesserung gemäß Baugrundgutachten  
Crystal Geotechnik GmbH vom 22.10.2014

Oberbau gem. RLW 2.5  
5 cm Deckschicht ohne Bindemittel  
30 cm Tragschicht aus Kies  
35 cm Oberbau  
Bodenersatzschicht bzw. Bodenverbesserung  
gemäß Baugrundgutachten  
Crystal Geotechnik GmbH vom 22.10.2014

**Ausbildung der Regelböschung nach RAL:**

Böschungshöhe h	h ≥ 2,0 m	h < 2,0 m
Dämm		
Einschnitt		
Regelböschung	1:1,5	b = 3,0 m
Allgemeine Böschungmaße	1:n	b = 2,0 m
Tangentenlänge T der Ausrundung	3,0 m	1,5 n

Steinbacher Consult  
Ingenieurgesellschaft mbH & Co.KG  
Richard-Wagner-Straße 6 | Altmannstraße 19A  
83056 Neustadt | 83073 Westing  
Tel.: 082146059-0 | Tel.: 082729568-0  
Fax.: 082146059-99 | Fax.: 082729568-99  
www.steinbacher-consult.com | info@steinbacher-consult.com

bearbeitet: Esserwanger  
gezeichnet: Wiens  
geprüft: Zettl  
PSP Nr.:  
Projekt:

Nr.	Art der Änderung	Datum	Zeichen

## FESTSTELLUNGSENTWURF

Gemeinde Pürgen  
StraÙe / Abschn.-Nr. / Station:  
St 2057, Abschnitt 180, Station 0.430 bis Abschnitt 200, Station 3.370  
PROJIS-Nr.:

Unterlage/ Blatt-Nr.: 14 / 2.2  
StraÙenquerschnitt  
OU Lengenfeld  
Bau-km 1 + 330  
Maßstab: 1 : 50

Aufgestellt:  
Pürgen, den 05.03.2018  
Klaus Fließ, Bürgermeister

Planfestgestellt mit Beschluss  
der Regierung von Oberbayern  
Az. 32-4354-3-17-1  
München, 01.10.2019  
gez.  
Guggenberger  
Oberregierungsrat

K:\Projekte\110045\_Pürgen\Ausschreibung\Planfeststellung\Abgabe\_Leseexemplar\_2018\_03\_05\110045-02\_10-SP.dwg