


# Ortsumfahrung Lengenfeld mit Außengebietswasserfreilegung Süd Bau-km 1+600 - 2+900

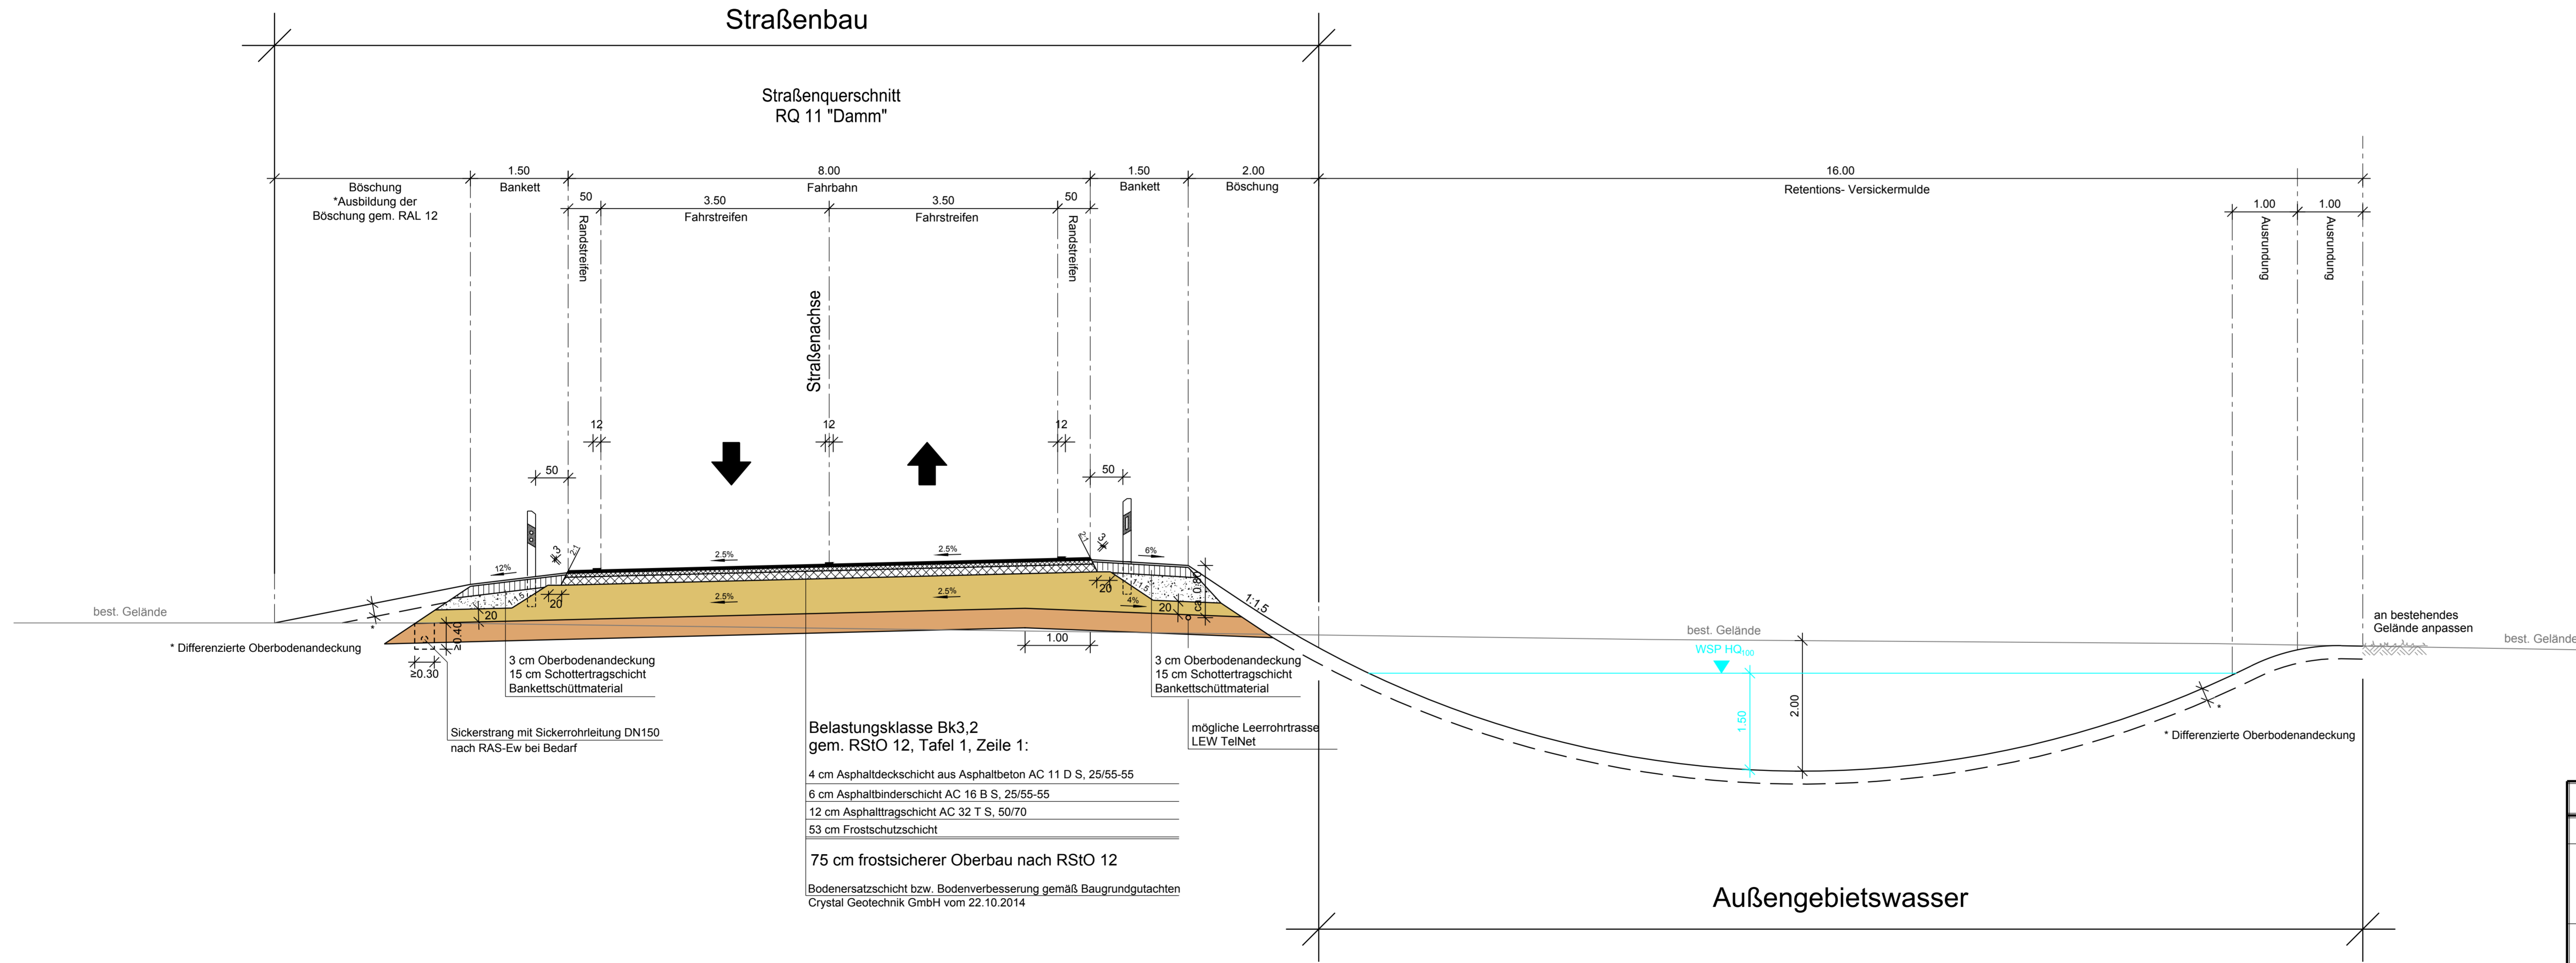

**Ausbildung der Regelböschung nach RAL:**

Böschungshöhe h	h ≥ 2,0m	h < 2,0m
Damm		
Einschnitt		
Regelböschung	1 : 1,5	b = 3,0m
Allgemeine Böschungsmaße	1 : n	b = 2,0m
Tangentenlänge T der Ausrundung	3,0m	1,5 h

		bearbeitet: Essenwanger
Richard-Wagner-Straße 6 86356 Neusäß Tel.: 082146059-0 Fax.: 082146059-99 www.steinbacher-consult.com   info@steinbacher-consult.com		gezeichnet: Wiens
		geprüft: Zettl
		PSP Nr.:
		Projekt:

Nr.	Art der Änderung	Datum	Zeichen

## FESTSTELLUNGSENTWURF

Gemeinde Pürgen		Unterlage/ Blatt-Nr.: 14 / 2,3
Straße / Abschn.-Nr. / Station: St 2057, Abschnitt 180, Station 0,430 bis Abschnitt 200, Station 3,370		<b>Straßenquerschnitt</b> OU Lengenfeld Bau-km 1+600 - 2+900 Maßstab: 1 : 50
<b>St 2057 Landsberg am Lech - Rott</b> Neubau der Ortsumfahrung Lengenfeld in kommunaler Sonderbaulast mit integriertem Hochwasserschutz		
Aufgestellt: Pürgen, den 05.03.2018  Klaus Fröß, Bürgermeister	Planfestgestellt mit Beschluss der Regierung von Oberbayern Az. 32-4354.3-17-1 München, 01.10.2019 Guggenberger Oberregierungsrat	

K:\Projekte\110045\_Puergen\Autocad\Planfeststellung\Abgabe\_Leseexemplar\_2018\_03\_05\110045-32\_10-SP.dwg