Wirtschaftsweg

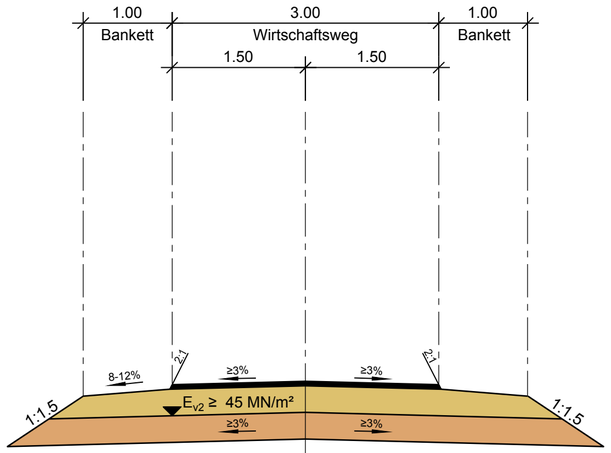

Oberbau gem. RLW 3.2

8 cm Asphalttragdeckschicht AC 16 T D, 70/100

30 cm Tragschicht aus Kies

38 cm Oberbau

Bodenersatzschicht bzw. Bodenverbesserung
gemäß Baugrundgutachten
Crystal Geotechnik GmbH vom 22.10.2014

Ausbildung der Regelböschung nach RAL:

Böschungshöhe h	h ≥ 2.0m	h < 2.0m
Damm	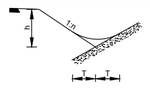	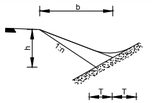
Einschnitt	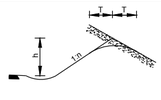	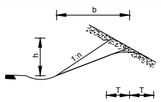
Regelböschung	1 : 1.5	b = 3.0m
Allgemeine Böschungsmaße	1 : n	b = 2.0m
Tangentenlänge T der Ausrundung	3.0m	1.5 h

WASSER | VERKEHR | RAUM | VERMESSUNG | GIS | UMWELT | TECHNIK | BETREUUNG | PLANUNG

Steinbacher Consult
... invent the future
Ingenieurgesellschaft mbH & Co.KG

Richard-Wagner-Straße 6
86356 Neusäß
Tel.: 0821/46059-0
Fax.: 0821/46059-99

Alemannenstraße 19A
86637 Wertingen
Tel.: 08272/9956-0
Fax.: 08272/9956-99

| www.steinbacher-consult.com | info@steinbacher-consult.com |

bearbeitet:	Essenwanger	
gezeichnet:	Wiens	
geprüft:	Zettl	
PSP Nr.:		
Projekt:		

Nr.	Art der Änderung	Datum	Zeichen

FESTSTELLUNGSENTWURF

Gemeinde Pürgen

Straße / Abschn.-Nr. / Station:
St 2057, Abschnitt 180, Station 0,430 bis Abschnitt 200, Station 3,370

PROJIS-Nr.:

Unterlage/ Blatt-Nr.: 14 / 2.8
Straßenquerschnitt
Wirtschaftsweg

Maßstab: 1 : 50

St 2057 Landsberg am Lech - Rott
Neubau der Ortsumfahrung Lengenfeld
in kommunaler Sonderbaulast
mit integriertem Hochwasserschutz

Aufgestellt:
Pürgen, den 05.03.2018

Klaus Flüß, Bürgermeister

Planfestgestellt mit Beschluss
der Regierung von Oberbayern
Az. 32-4354.3-17-1
München, 01.10.2019
gez.
Guggenberger
Oberregierungsrat

REGIERUNG VON OBERBAYERN 41

K:\Projekte\110045_Puergen\Autocad\Planfeststellung\Abgabe_Leseexemplar_2018_03_05\110045-32.10-SP.dwg