


K:\Projekte\110045_PfluggemAusschreibung\Planstellung\Leitf. 2019_05_21\110045-37-28-SP.dwg

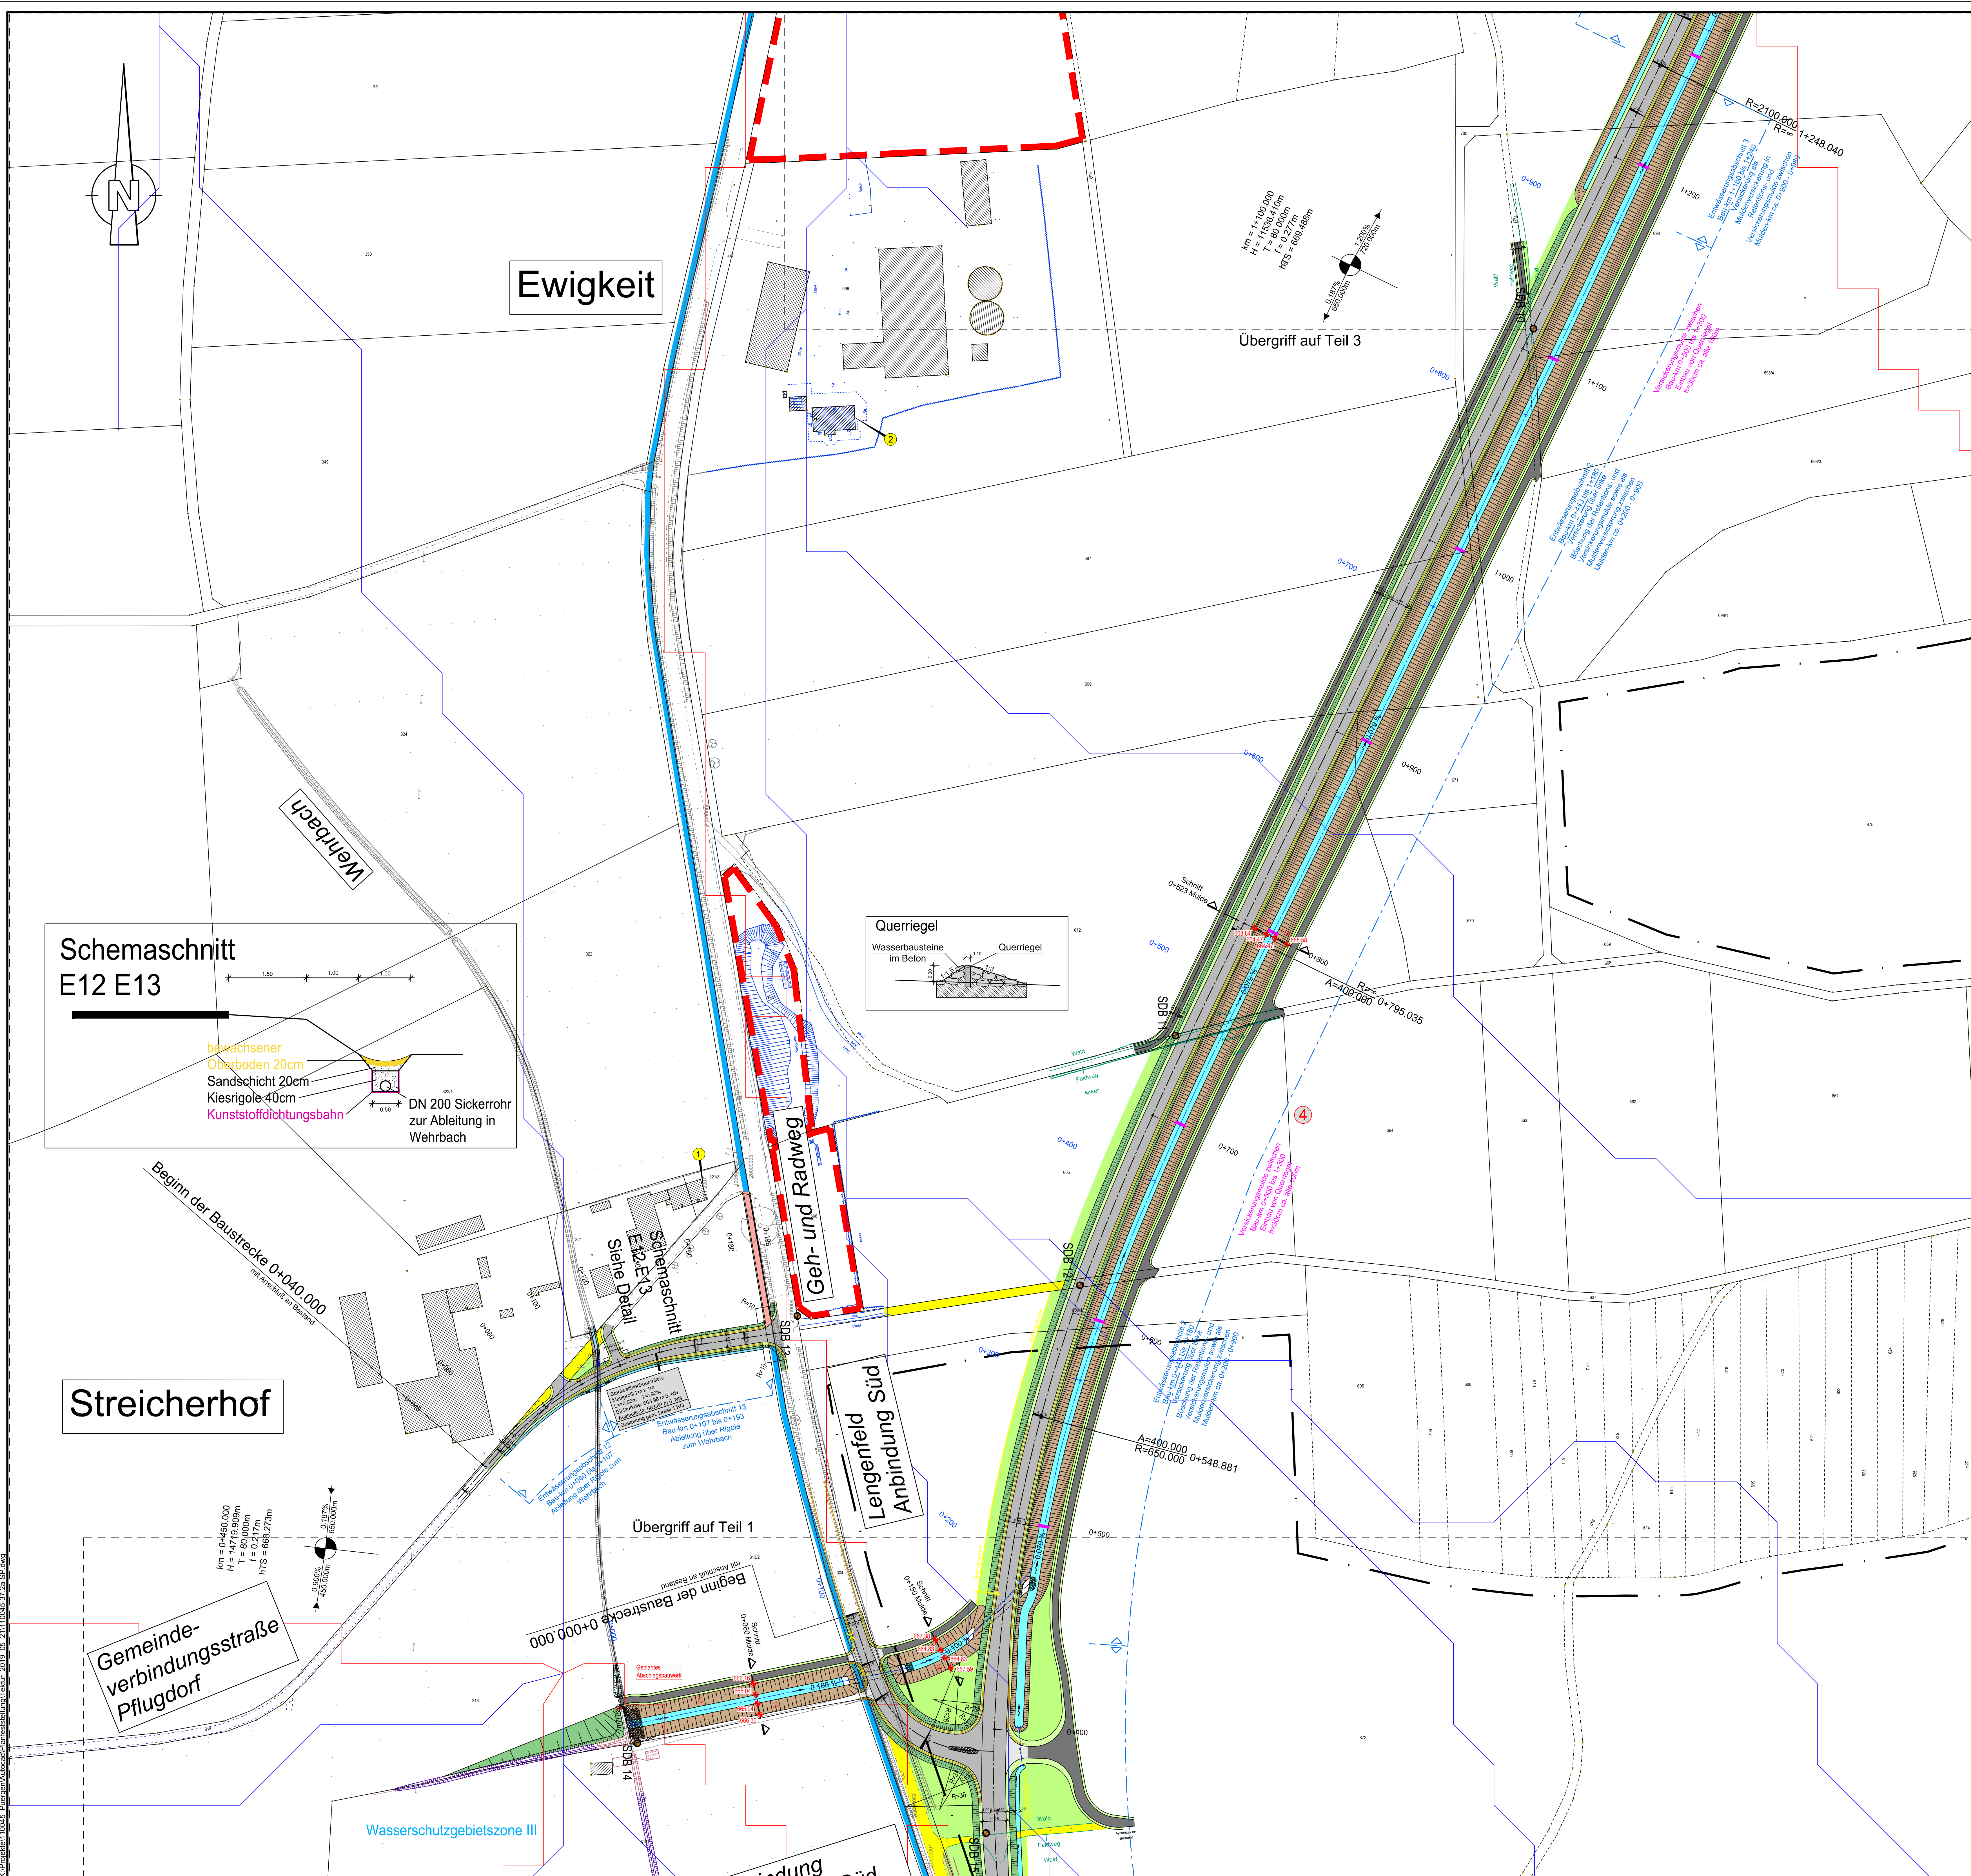

Zeichenerklärung

Planung

Eintrittsböschung
Mulde mit Flächdrainage /
Versickermulde
Straßenentwässerung
Fahrbahn mit Achse
Balken
Gehweg
Wirtschaftsweg befestigt
Wirtschaftsweg unbefestigt
Radweg
Fahrbahnteiler
Dammabstüpfung
Entwässerungsmulde mit Flächdrainage
Brücke mit Widerlager
Tunnelportal

Sonstiges

geplanter Gebäudeabbruch
Gebäude bereits abgebrochen
Rückbaufäche wird zur Grünfläche
Baufeldgrenze
Wasserschutzzone
Passive
Schutzeinrichtungen
Rodungsgrenze

Legende Sparten Bestand:

Telekommunikation
(Erdleitung)
Wasserleitung
Fremdelektrik (Erdleitung)
Straßenbeleuchtungskabel
(Erdleitung)
Stromleitung Niederspannung
(Erdleitung)
Stromleitung Mittelspannung
(Erdleitung)
Stromleitung Hochspannung
(Erdleitung)
Leerrohre

Planübersicht

Planung

geplanter Gebäudeabbruch
Gebäude bereits abgebrochen
Rückbaufäche wird zur Grünfläche
Baufeldgrenze
Wasserschutzzone
Passive
Schutzeinrichtungen
Rodungsgrenze

Legende Sparten Bestand:

Telekommunikation
(Erdleitung)
Wasserleitung
Fremdelektrik (Erdleitung)
Straßenbeleuchtungskabel
(Erdleitung)
Stromleitung Niederspannung
(Erdleitung)
Stromleitung Mittelspannung
(Erdleitung)
Stromleitung Hochspannung
(Erdleitung)
Leerrohre

Planübersicht

FESTSTELLUNGSENTWURF

Gemeinde Pürgen

Straße / Abschn.-Nr. / Station:
St 2057, Abschnitt 180, Station 0.430 bis Abschnitt 200, Station 3.370

PROJIS-Nr.:

Steinbacher Consult
... invest the future
Ingenieurgesellschaft mbH & Co.KG
Richard-Wagner-Straße 6
82024 Landsberg
Tel.: 0821-48095-0
Fax: 0821-48095-49
www.steinbacher-consult.com | info@steinbacher-consult.com

1. Tekstur:
Pürgen, den 08.04.2019

Klaus FÜR, Bürgermeister

Unterlage/ Blatt-Nr.: 18.2 / 2.2T
Lageplan
Entwässerung Teil 2
Maßstab: 1 : 1.000

1. Tekstur:
Pürgen, den 08.04.2019

Klaus FÜR, Bürgermeister

Aufgestellt:
Pürgen, den 08.03.2018

Klaus FÜR, Bürgermeister

Planfestgestellt mit Beschluss
der Regierung von Oberbayern
Az. 32-4354.3-17-1
München, 01.10.2019
gpr
Guggenberger
Oberregierungsrat

Nr.

Änderung gegenüber der Planfeststellung vom 05.03.2018

Datum

Zeichen

①

Geh- und Radweg Ammerseestraße

08.04.2019

PWIE

②

St 2057, Geh- und Radweg Ammerseestraße

08.04.2019

PWIE

③

Entwässerungsmulde St 2057 Westseite

08.04.2019

PWIE

④

Entwässerungsmulde

08.04.2019

PWIE

bearbeitet:

Trayer

gezeichnet:

Wiens

geprüft:

Zettl

PSF-Nr.:

Projekt:

Steinbacher Consult
... invest the future
Ingenieurgesellschaft mbH & Co.KG
Richard-Wagner-Straße 6
82024 Landsberg
Tel.: 0821-48095-0
Fax: 0821-48095-49
www.steinbacher-consult.com | info@steinbacher-consult.com

Nr.

Art der Änderung

Datum

Zeichen

1135 x 891 mm, 1:01 m