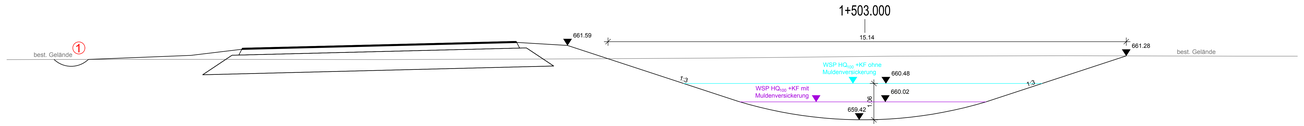

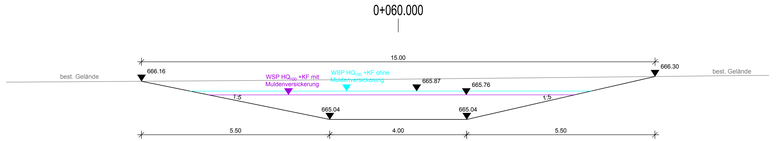

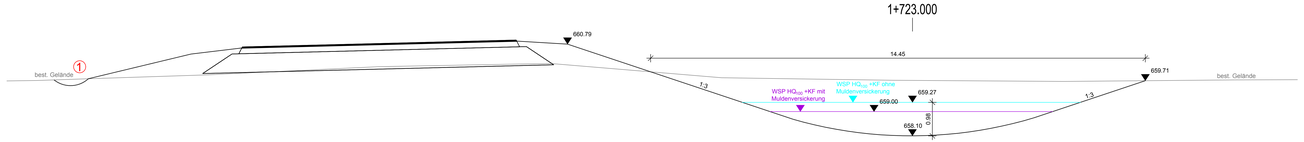

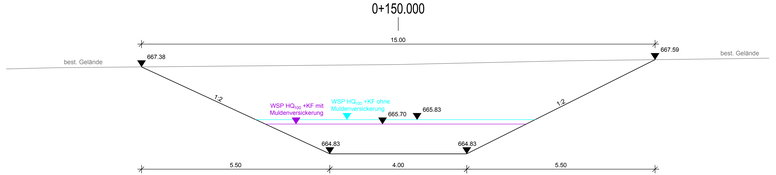

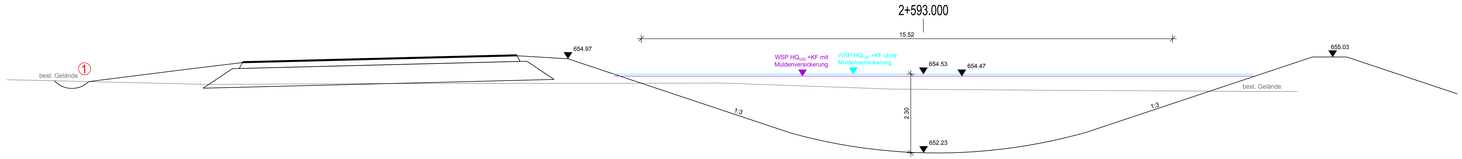

Nr.	Änderung gegenüber der Planfeststellung vom 05.03.2018	Datum	Zeichen
①	Ergänzung linksseitige Versickerungsmulde	08.04.2019	PWE

BAGGER | VERMESSUNG | SVA 30 | KANALBAU | GU | GRÜNFLÄCHENPFLEGE | METALLBAU | PLANUNG

Steinbacher Consult
... invent the future
Ingenieurgesellschaft mbH & Co KG

Richard-Wagner-Straße 8 | 86356 Neusäß | 86637 Wertingen
Tel.: 0821/48059-0 | Tel.: 08272/9966-0
Fax: 0821/48059-99 | Fax: 08272/9966-99
www.steinbacher-consult.com | info@steinbacher-consult.com

bearbeitet:	Trayer
gezeichnet:	Wiens
gepr./lft.	Zettl
PSP Nr.:	
Projekt:	

Nr.	Art der Änderung	Datum	Zeichen

FESTSTELLUNGSENTWURF

Gemeinde Pürgen

Straße / Abschn.-Nr. / Station:
St 2057, Abschnitt 180, Station 0,430 bis Abschnitt 200, Station 0,370

PROJIS-Nr.:

Unterlage/ Blatt-Nr.: 18.4 / 4.2T

Schnitte
Retentions- und
Versickermulde Teil 2

Maßstab: 1 : 50

St 2057 Landsberg am Lech - Rott
Neubau der Ortsumfahrung Lengenfeld
in kommunaler Sonderbaulast
mit integriertem Hochwasserschutz

Aufgestellt:
Pürgen, den 05.03.2018
Klaus Fiß, Bürgermeister

1. Teiltur:
Pürgen, den 08.04.2019
Klaus Fiß, Bürgermeister

Planfestgestellt mit Beschluss
der Regierung von Oberbayern
Az. 32-4354.3-17-1
München, 01.10.2019
gez.
Gegenberger
Oberregierungsrat

DER BAYERISCHE STAATSMINISTER FÜR WOHNEN, BAU UND VERKEHR

1505 x 450 mm, 0,68 m²

K:\Projekte\150\45_Puergen\Autocad\Planfeststellung\Tekt\z_2019_05_2\1115045-37-4-SP.dwg