


K:\Projekt\110045_Puerger\Auvocad\Planfeststellung\Abgabe_Leseexemplar_2018_03_05\110045-36-4-SP.dwg

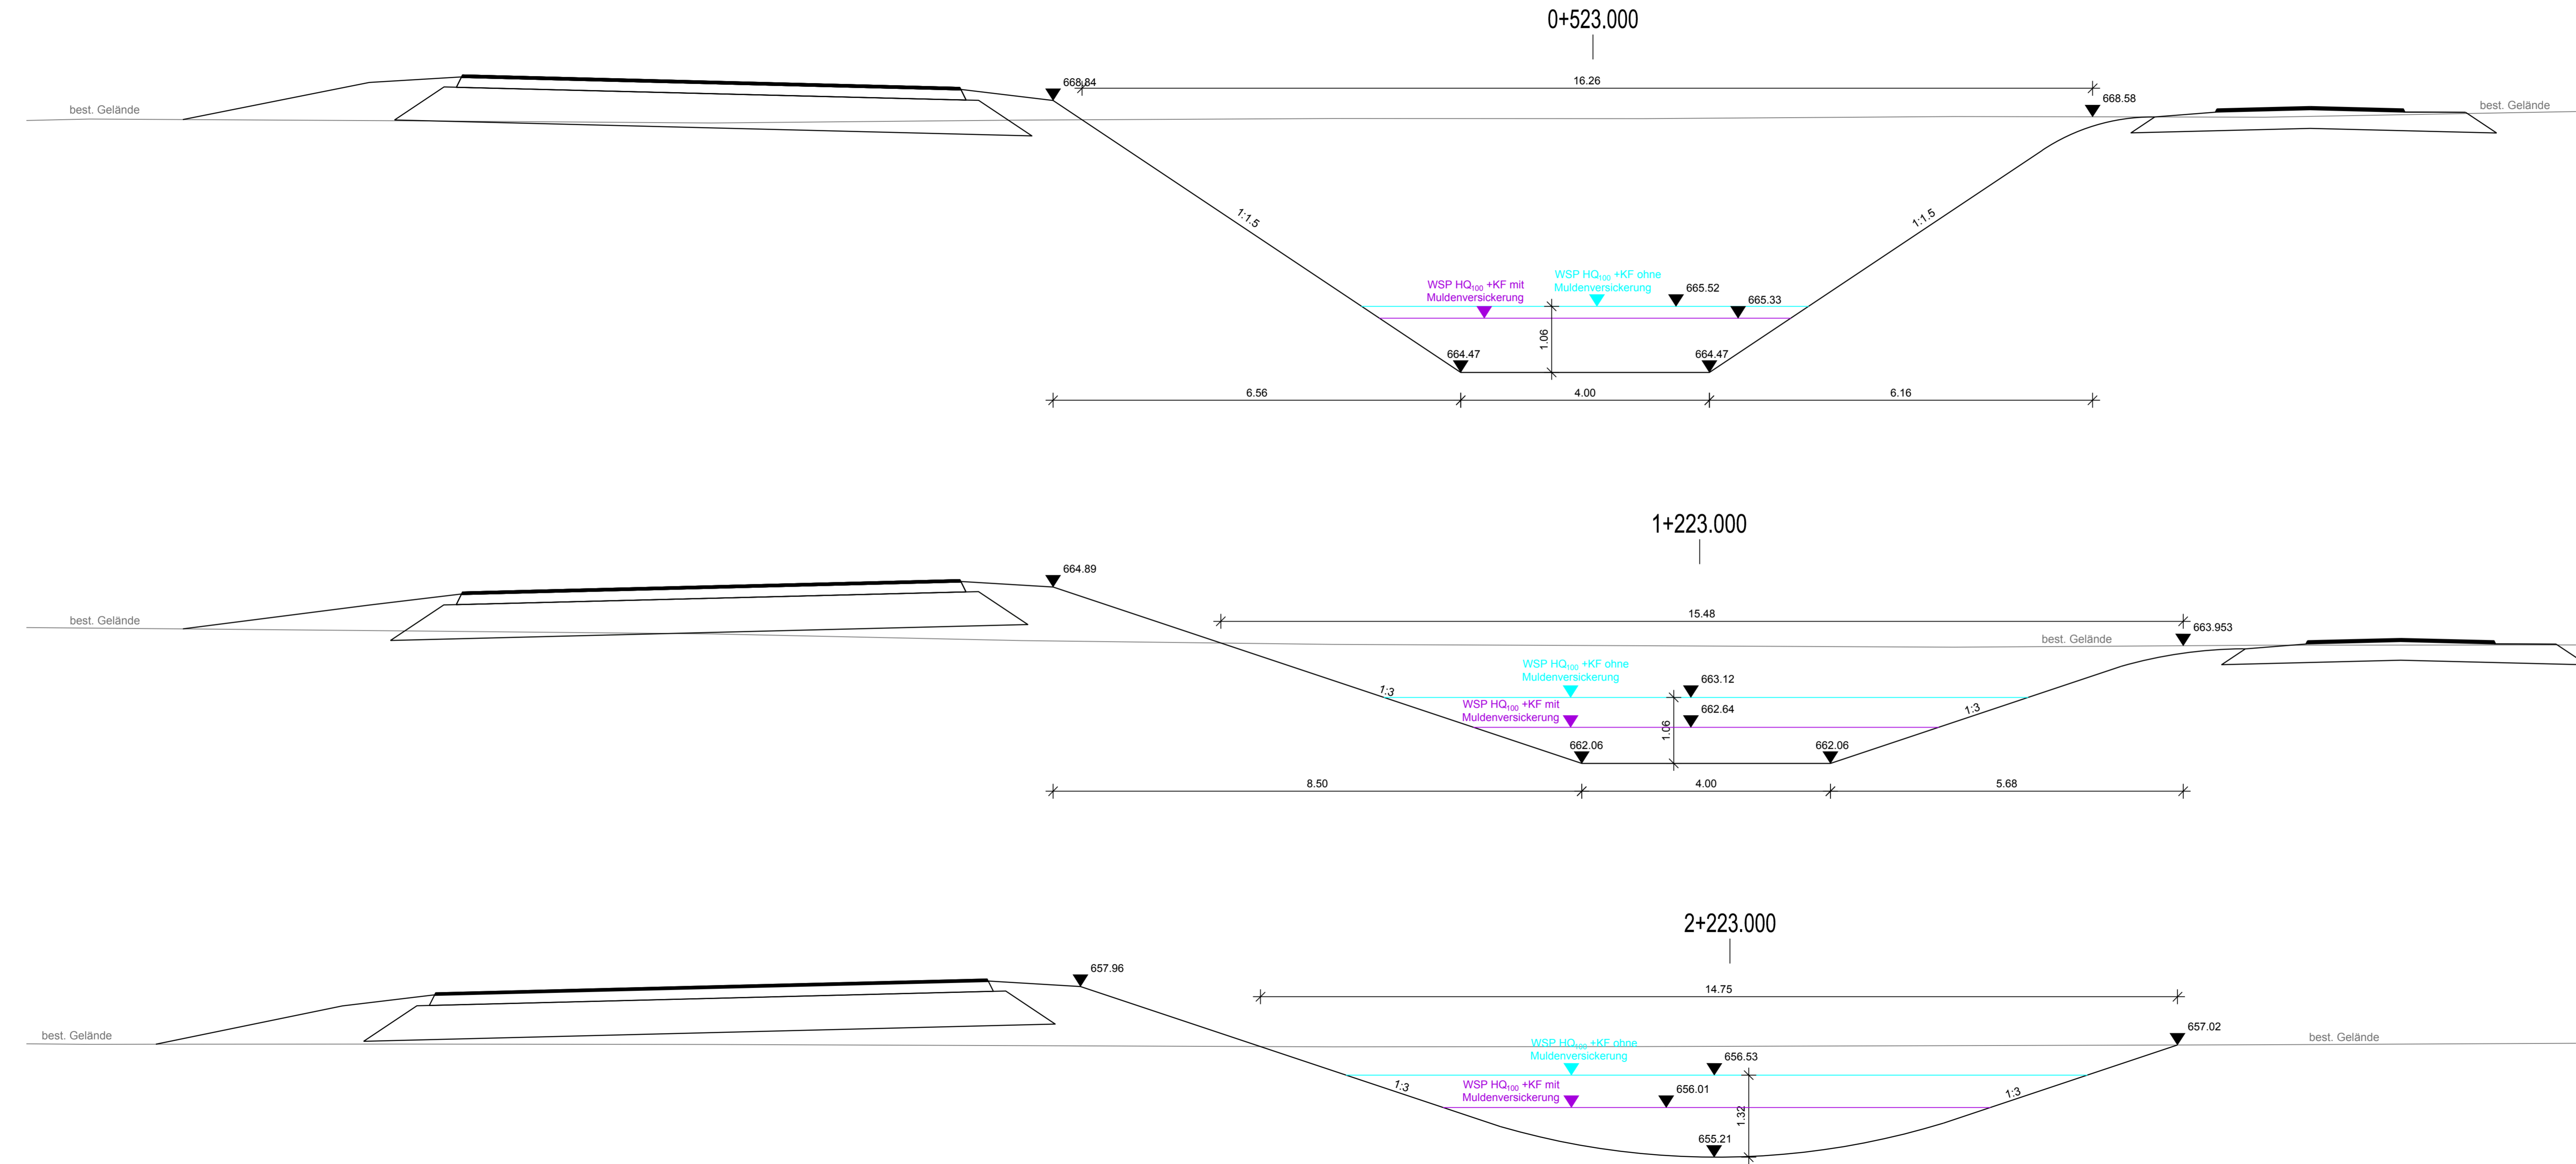

<p>Richard-Wagner-Straße 6 80556 Neuhausen Tel.: 082146059-0 Fax.: 082146059-99</p>		<p>Alte Mannenstraße 19A 80637 Wertingen Tel.: 082729556-0 Fax.: 082729556-99</p>	
WASSER VERKEHR RAUM VERMESSUNG GIS UMWELT TECHNIK BETRIEBUNG PLANUNG	bearbeitet:	Trayer	<i>AD</i>
	gezeichnet:	Wiens	<i>Wiens</i>
	geprüft:	Zettl	<i>Zettl</i>
	PSP Nr.:		
	Projekt:		

Nr.	Art der Änderung	Datum	Zeichen

FESTSTELLUNGSENTWURF

Gemeinde Pürgen

Unterlage/ Blatt-Nr.: 18B.4 / 4.1

Schnitte
Retentions- und
Versickermulde Teil 1

Maßstab: 1 : 50

St 2057 Landsberg am Lech - Rott
Neubau der Ortsumfahrung Lengendorf
in kommunaler Sonderbaulast
mit integriertem Hochwasserschutz

Aufgestellt:
Pürgen, den 05.03.2018

Klaus Flüß, Bürgermeister

Planfestgestellt mit Beschluss
der Regierung von Oberbayern
Az.: 32-4354.3-17-1
München, 01.10.2019
gez.
Guggenberger
Oberregierungsrat

