


K:\Projekt\110045_Puerger\Auvocad\Planfeststellung\Abgabe_Leseexemplar_2018_03_05\110045-36-4-SP.dwg

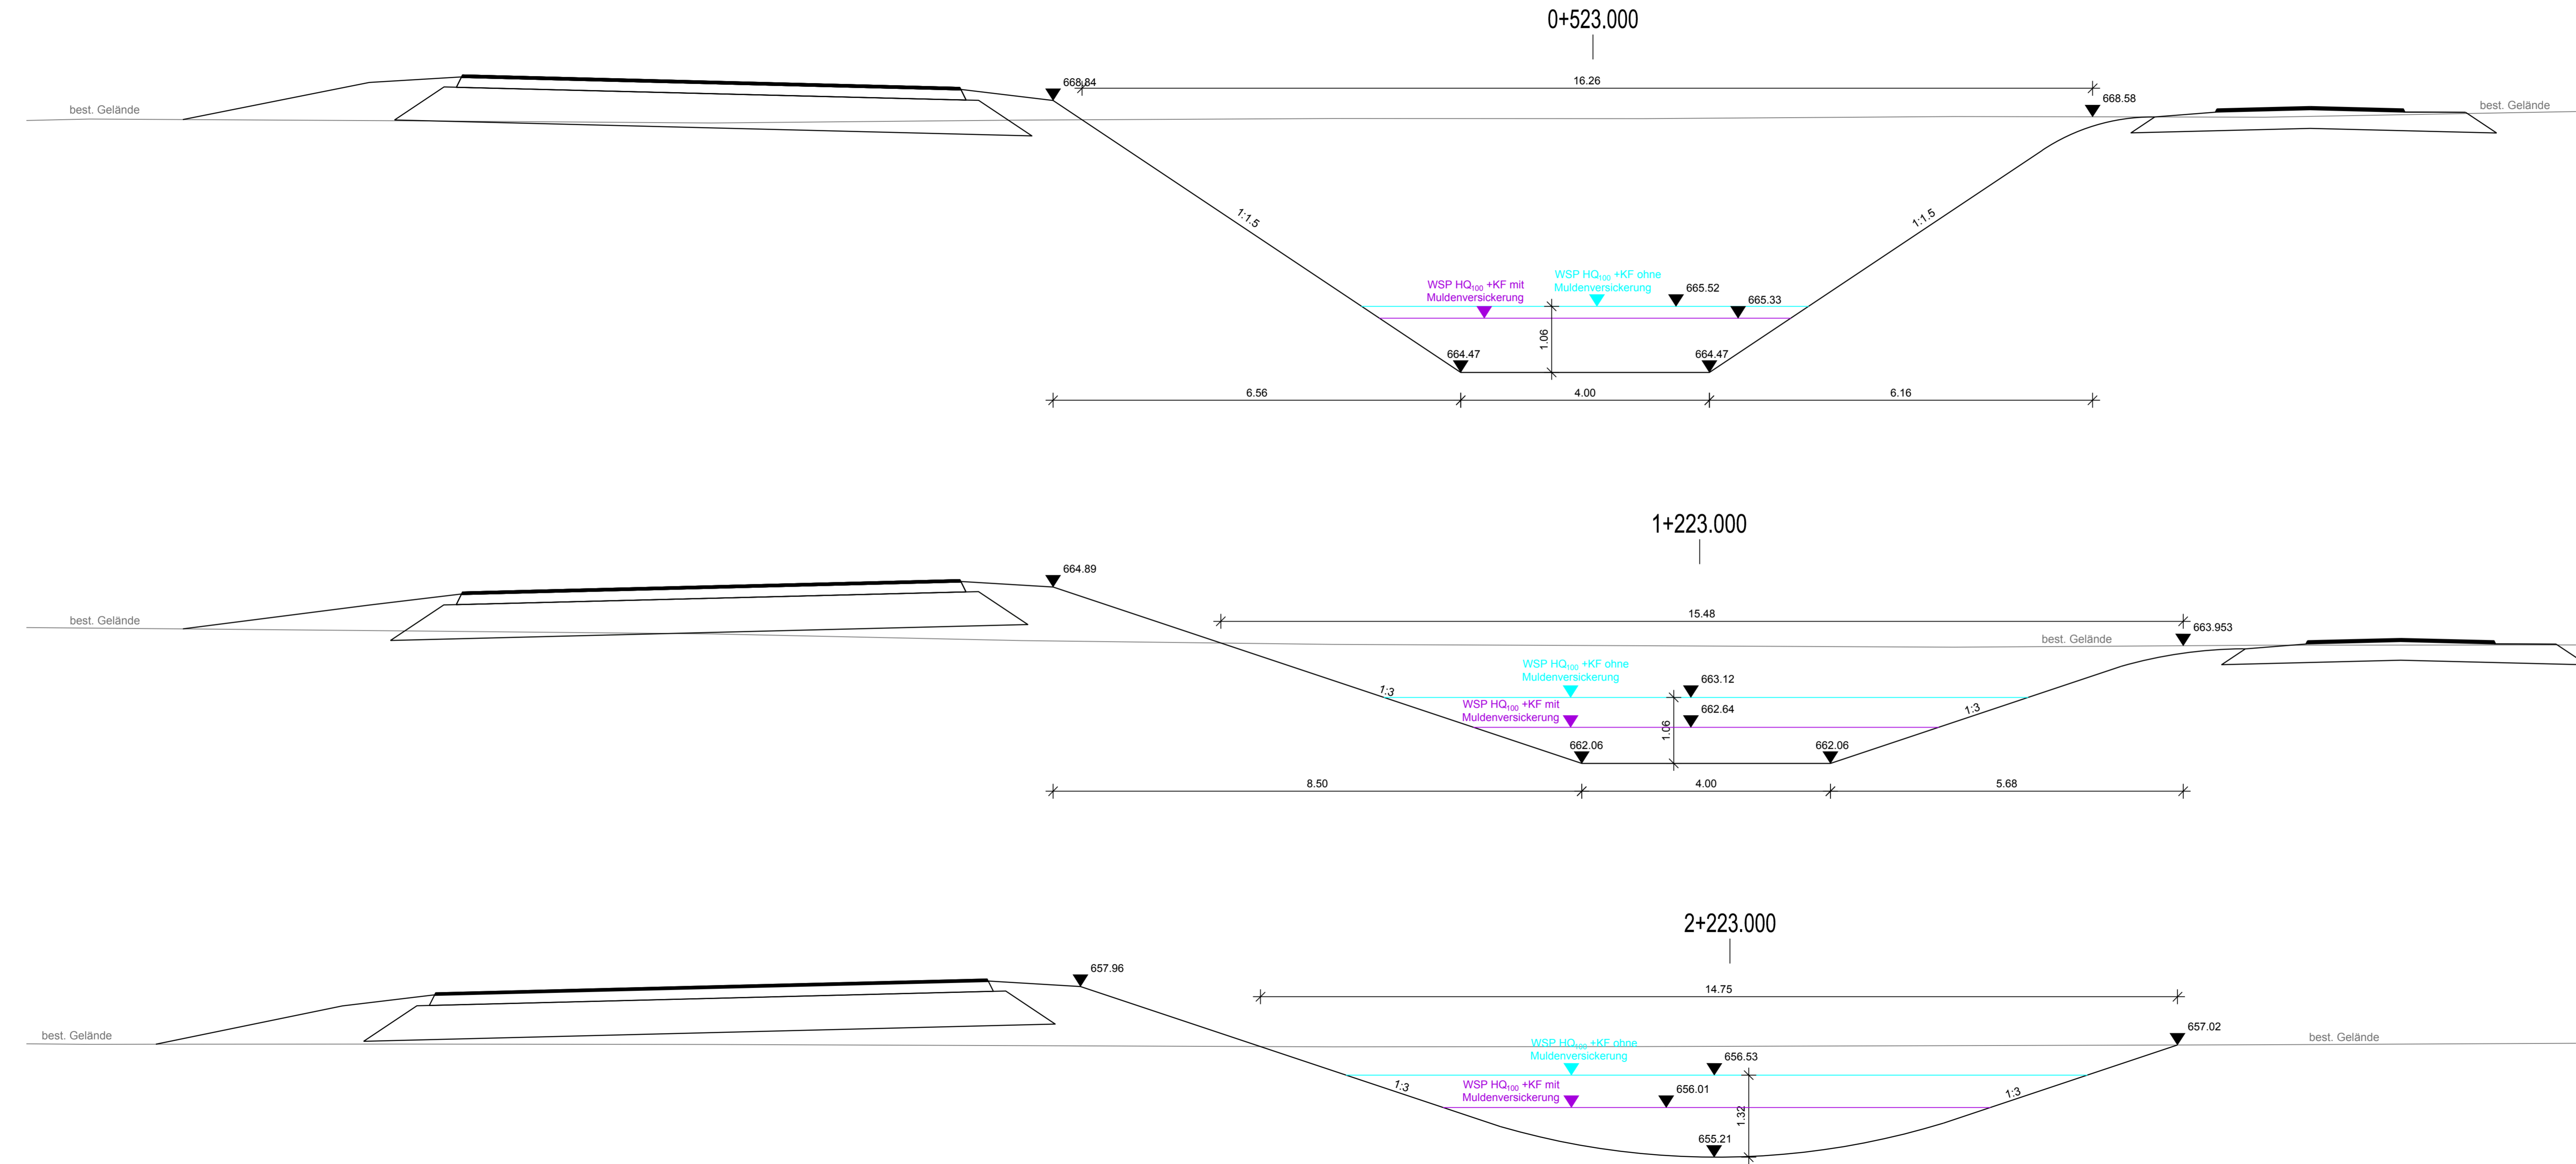

<p>Richard-Wagner-Straße 6 80556 Neuhausen Tel.: 082146059-0 Fax.: 082146059-99</p>		<p>... invent the future</p> <p>Alemannenstraße 19A 80637 Wertingen Tel.: 082729556-0 Fax.: 082729556-99</p>	
bearbeitet:	Trayer	gezeichnet:	Wiens
geprüft:	Zettl	PSP Nr.:	
Projekt:			

Nr.	Art der Änderung	Datum	Zeichen

FESTSTELLUNGSENTWURF

Gemeinde Pürgen
 Straße / Abschn.-Nr. / Station:
 St 2057, Abschnitt 180, Station 0,430 bis Abschnitt 200, Station 3,370
 PROJIS-Nr.:
 Unterlage/ Blatt-Nr.: 18B.4 / 4.1
 Schnitte
 Retentions- und
 Versickermulde Teil 1
 Maßstab: 1 : 50

St 2057 Landsberg am Lech - Rott
 Neubau der Ortsumfahrung Lengendorf
 in kommunaler Sonderbaulast
 mit integriertem Hochwasserschutz

Aufgestellt:
 Pürgen, den 05.03.2018
 Klaus Flüß, Bürgermeister

Planfestgestellt mit Beschluss
 der Regierung von Oberbayern
 Az.: 32-4354-3-17-1
 München, 01.10.2019
 get.
 Guggenberger
 Oberregierungsrat

