
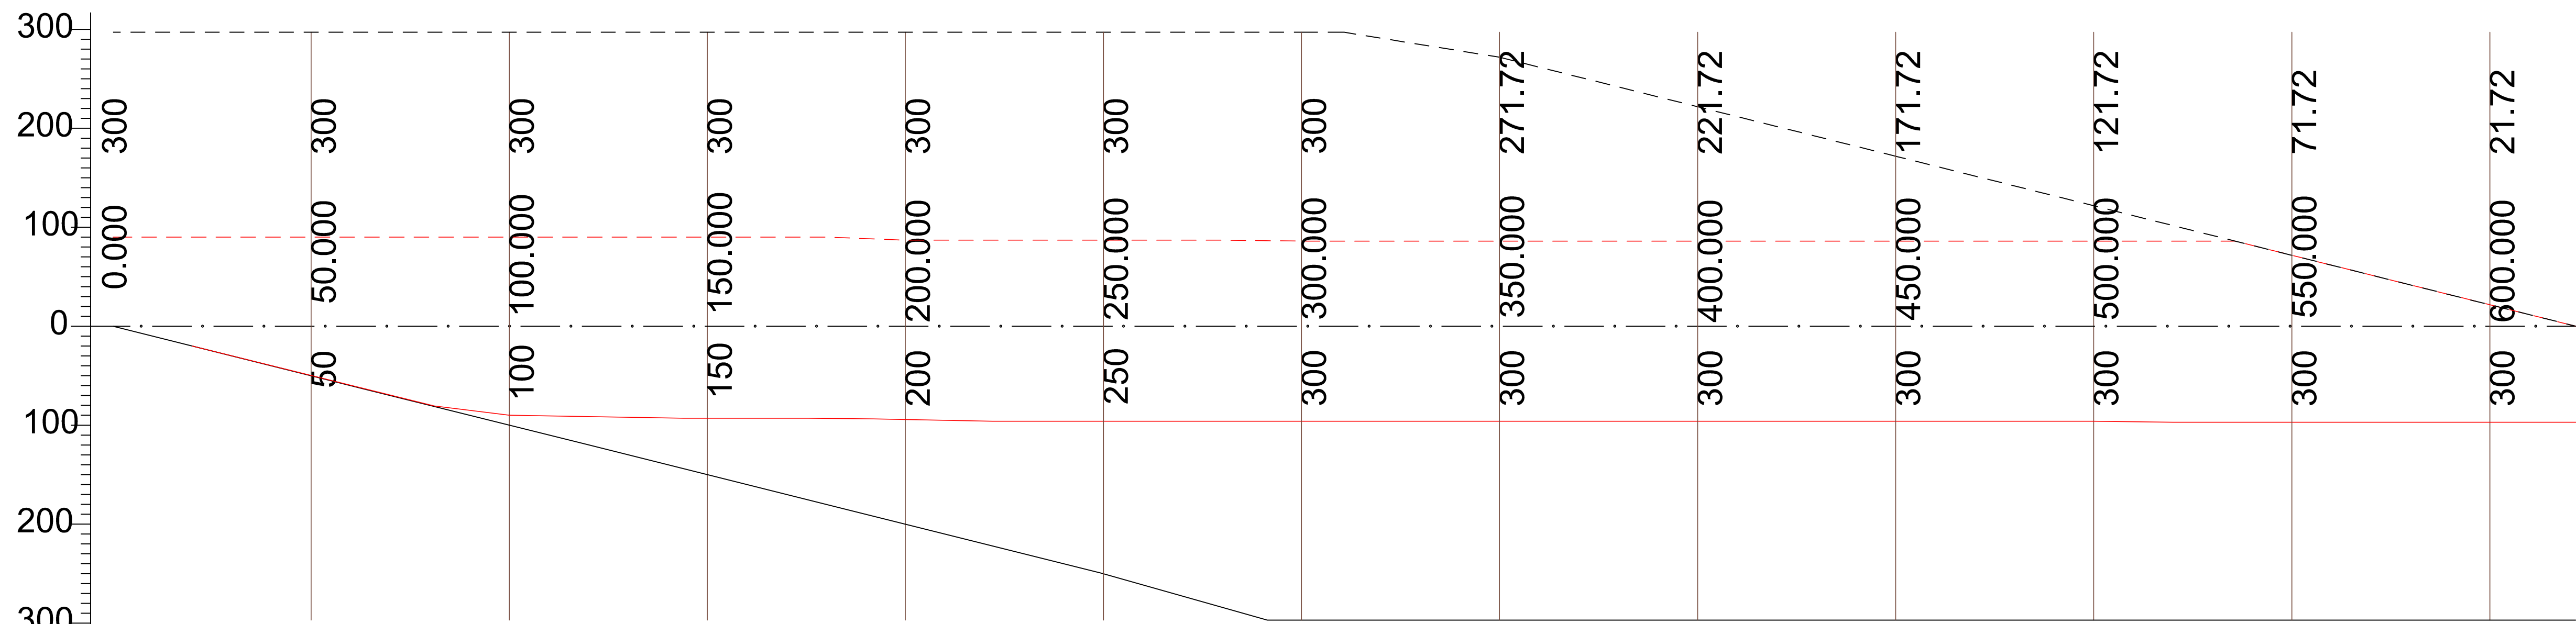
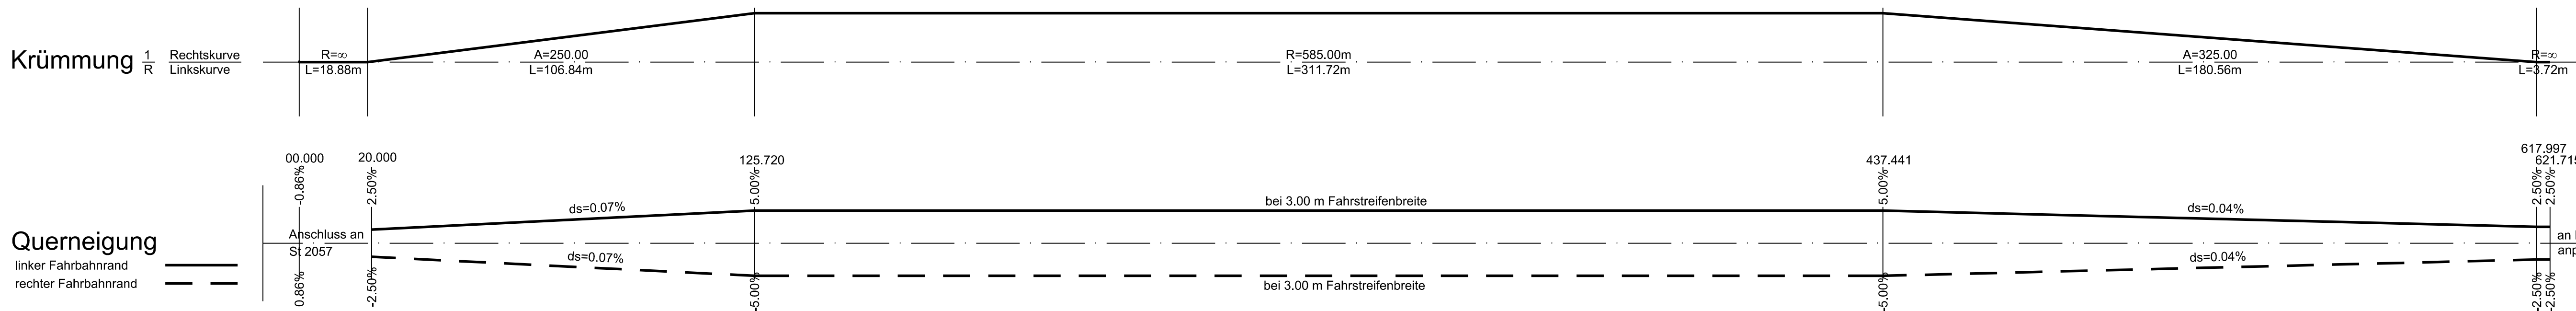


K:\Projekte\110045_Puerger\Autocad\Planfeststellung\Abgabe_Leserempiar_2018_03_05\110045-34_10-SP.dwg

Vorhandene Sichtweite
Maßstab 1:10
Fahrst von links nach rechts
Fahrst von rechts nach links
Erforderliche Haltesichtweite
S/200 (cm)

vorwärts
rückwärts

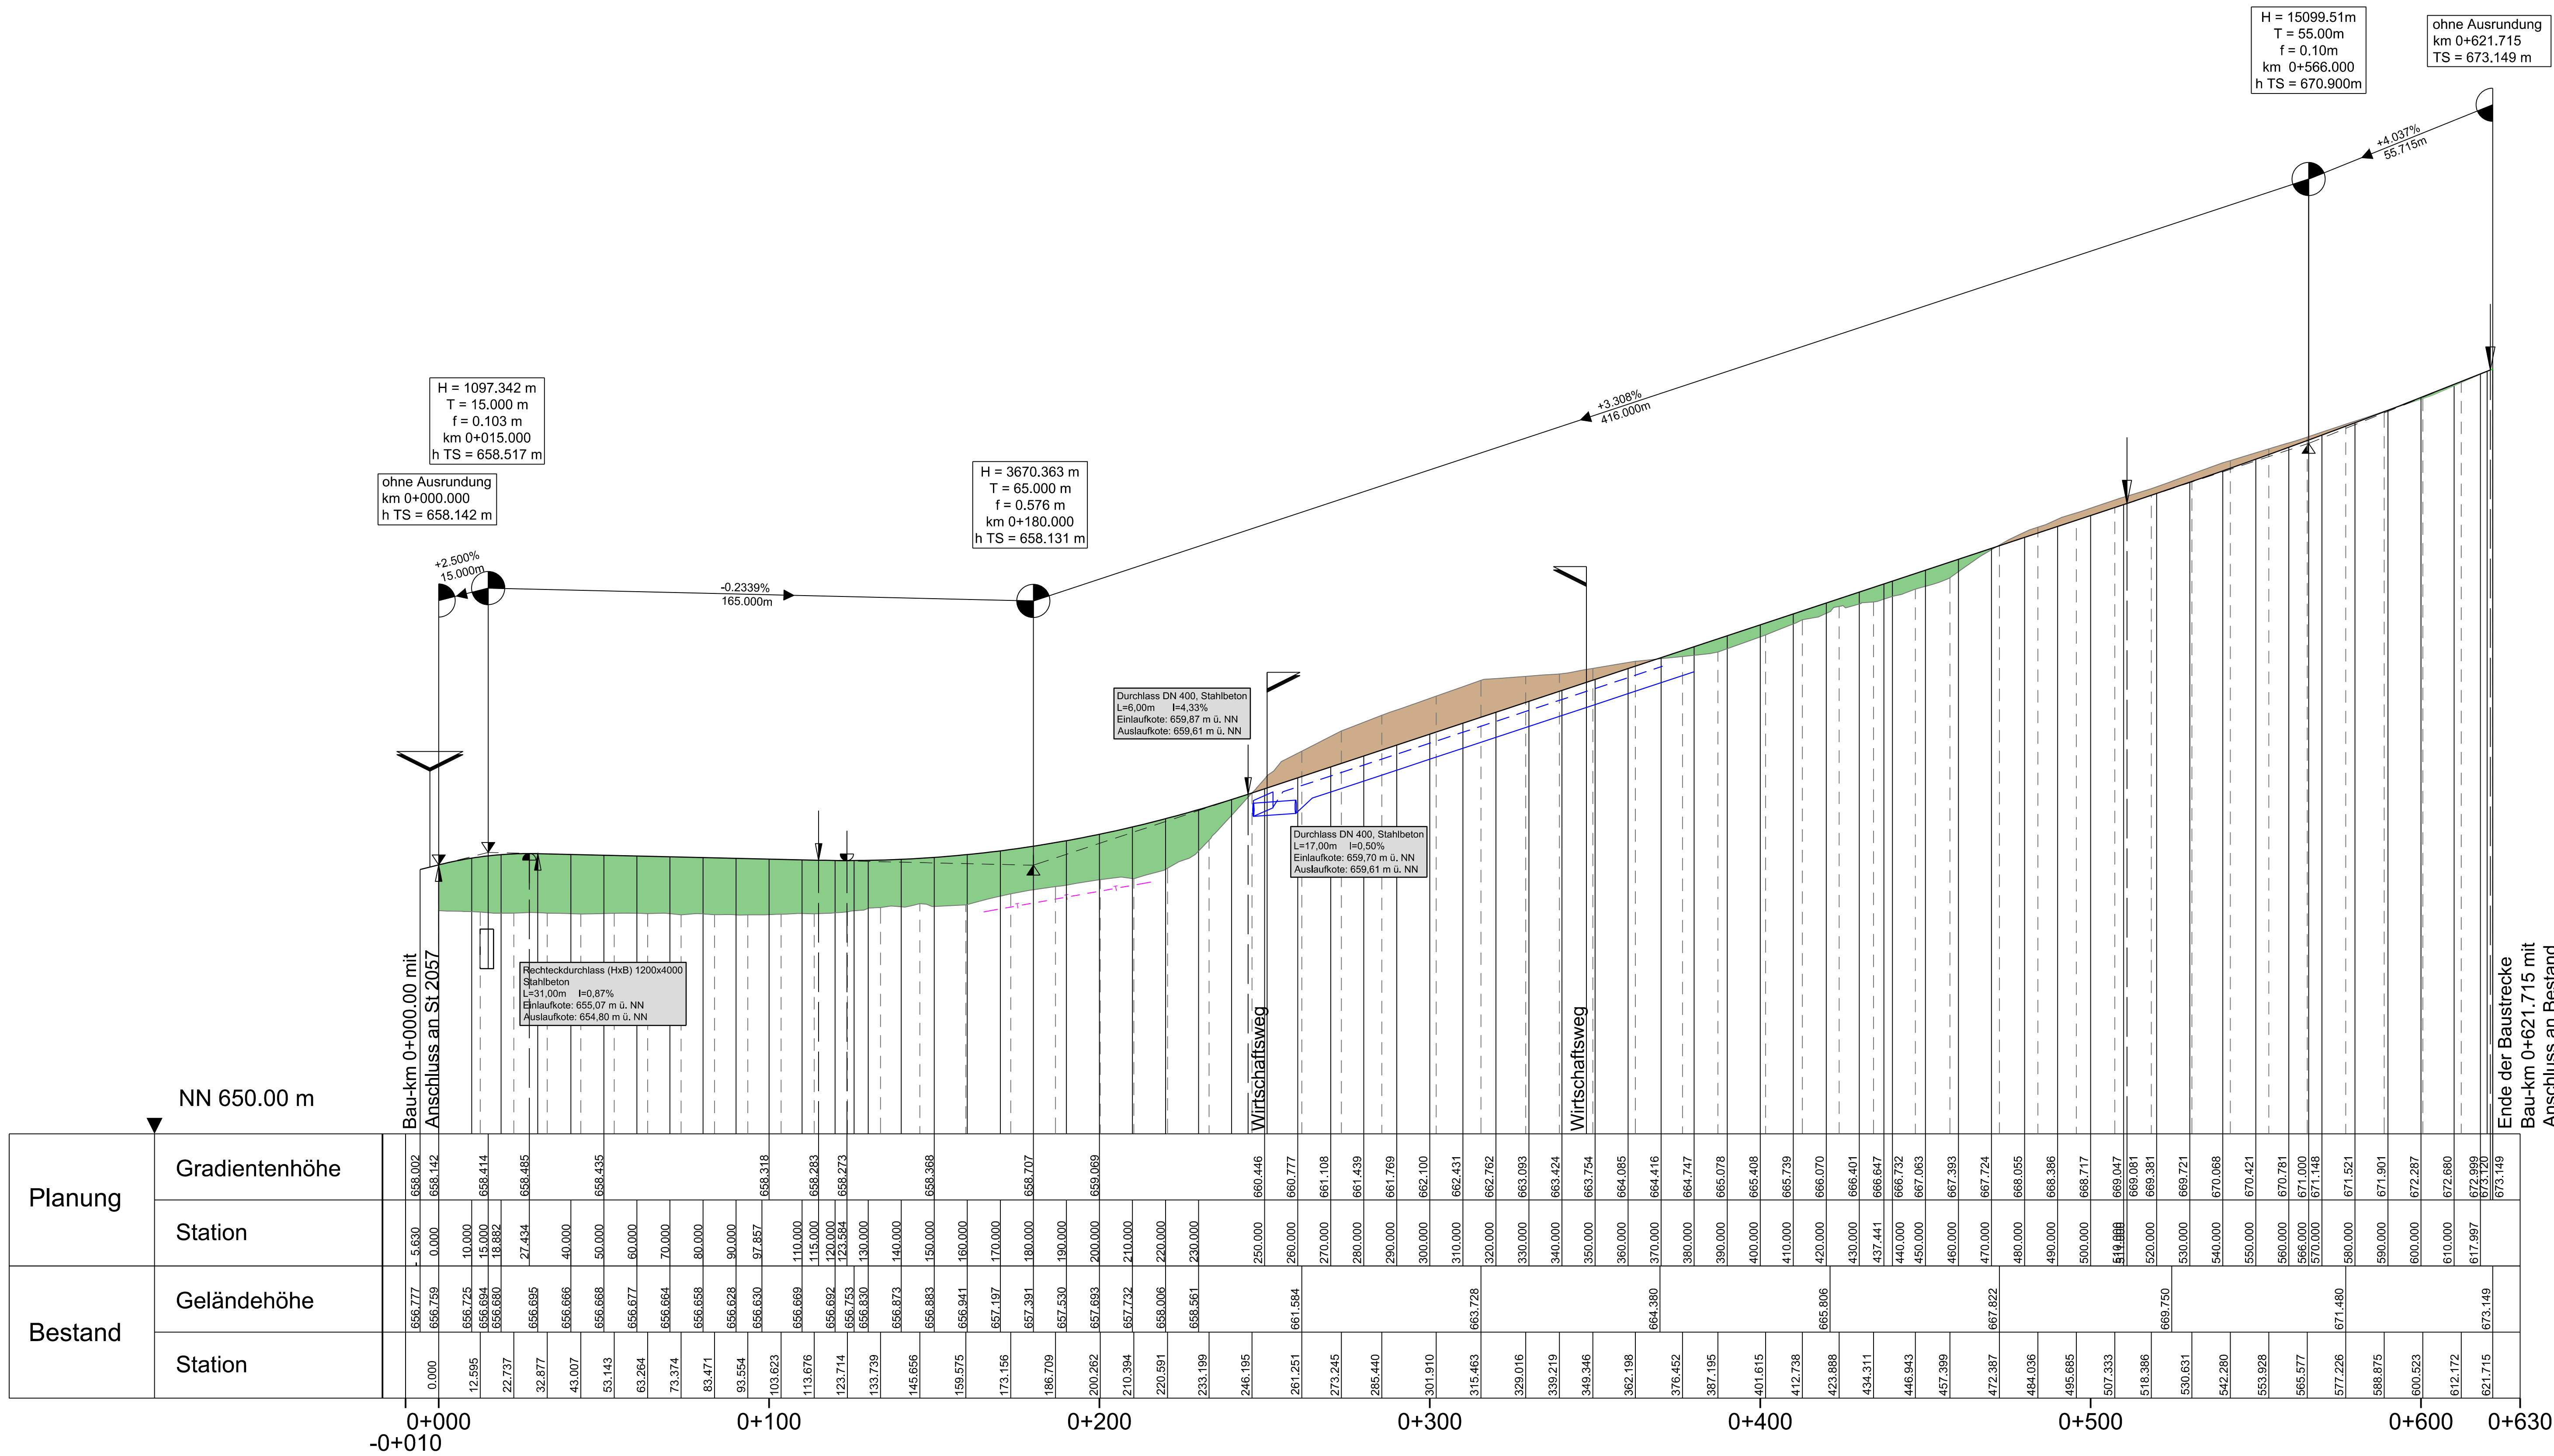

Legende Höhenplan:			
H= 5000m T= 10.000m f= 0.050m km=0+200.0 hTS= 5.30m	Tangentenschnittpunktsbeschriftung H= Ausrundung T= Tangentenlänge f= Beugungswert km= Station hTS= Höhe Tangentenschnittpunkt	Ausrundung Anfang - Ende Tiefpunkt / Hochpunkt	
einmündende Straße - links	einmündende Straße - rechts	kreuzende Straße	Auftrag Abtrag Mulde links Mulde rechts

BRUNNEN VERKEHR BAUW VERMESSUNG GEÖ UMWELT TECHNIK BETRIEBUNG PLANUNG	Steinbacher Consult Ingenieurgesellschaft mbH & Co.KG Richard-Wagner-Straße 6 85352 Nußdorf Tel.: 0821 46099-0 Fax: 0821 46099-99 www.steinbacher-consult.com info@steinbacher-consult.com	Altmannstraße 19A 85357 Nußdorf Tel.: 0821 46099-0 Fax: 0821 46099-99	bearbeitet: gezeichnet: geprüft: PSP Nr.: Projekt:	Esserwanger Wiens Zettl
---	--	--	--	-------------------------------

Nr.	Art der Änderung	Datum	Zeichen
-----	------------------	-------	---------

FESTSTELLUNGSENTWURF

Gemeinde Pürger	Unterlage/ Blatt-Nr.: 6 / 2.5 Höhenplan St 2056 Maßstab: 1 : 1000/100
Straße / Abschn.-Nr. / Station: St 2057, Abschnitt 180, Station 0.430 bis Abschnitt 200, Station 3.370 PROJ.-Nr.:	St 2057 Landsberg am Lech - Rott Neubau der Ortsumfahrung Lengenefeld in kommunaler Sonderbaulast mit integriertem Hochwasserschutz
Aufgestellt: Pürger, den 05.03.2018 Klaus Fließ, Bürgermeister	Planfestgestellt mit Beschluss der Regierung von Oberbayern Az.: 32-4354-3-17-1 München, 01.10.2019 gez. Kuggenberger Übergangsregierat