


# 1. Tektur vom 26.01.2018 zur Planfeststellung vom 01.08.2014

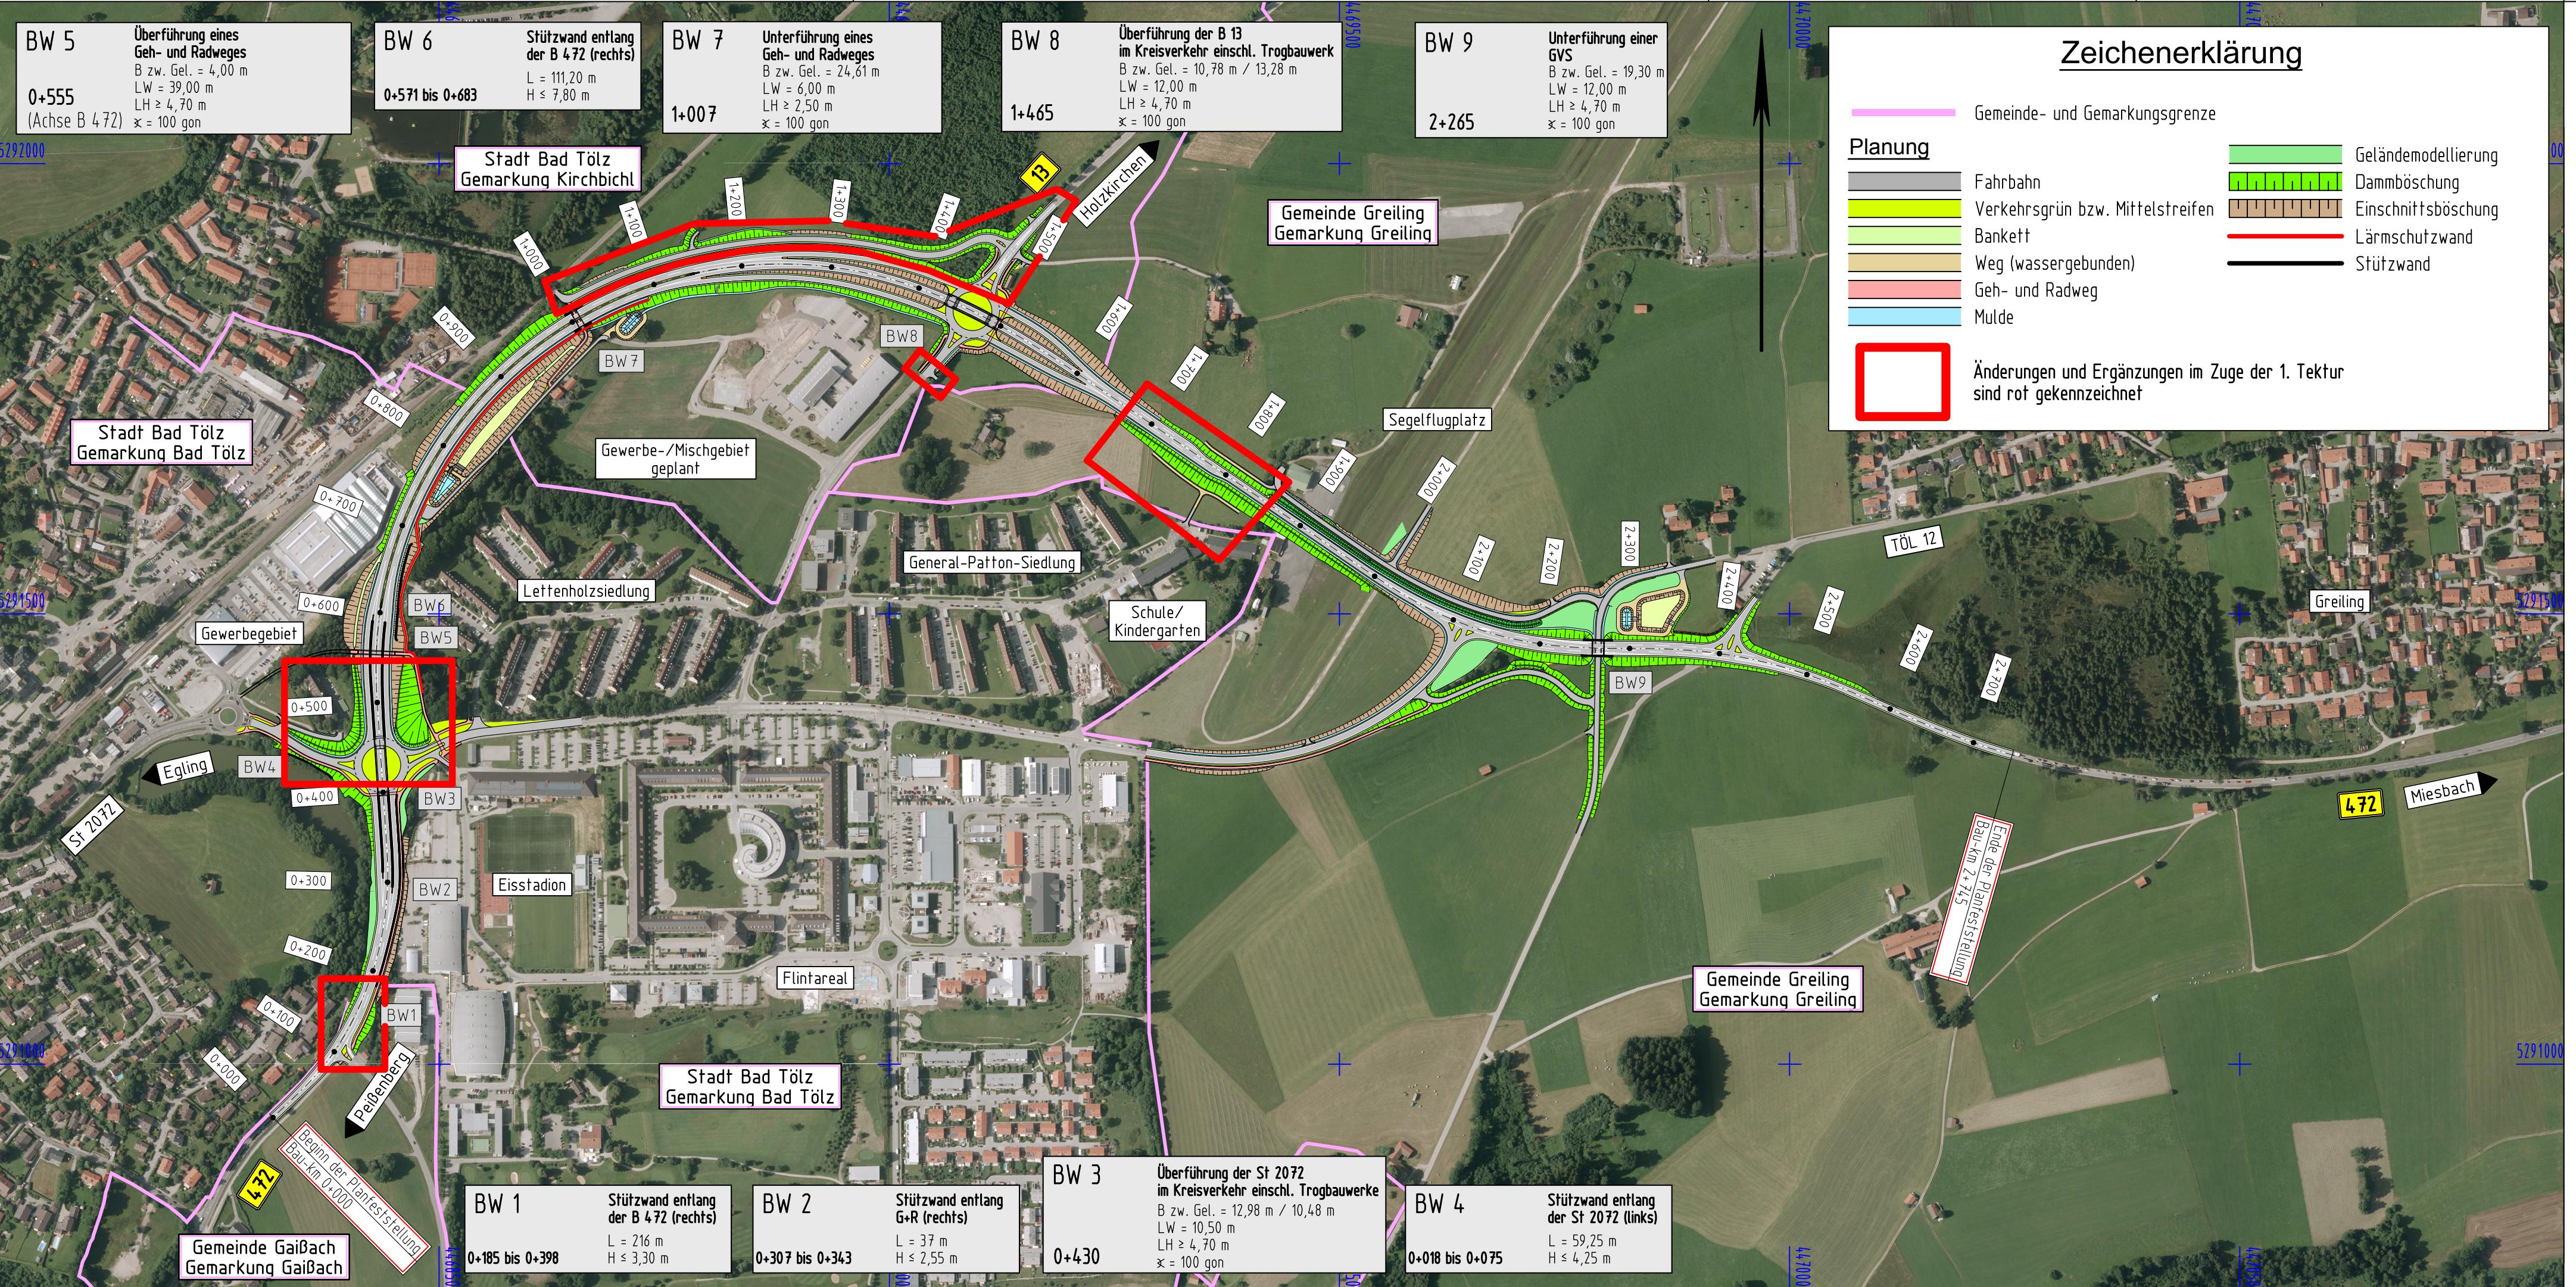


**Hyna + Weiß  
Bauingenieure**  
Partnerschaftsgesellschaft  
86316 Friedberg | Tel 0821-268 97-0 | Internet [www.hyna-wiss.de](http://www.hyna-wiss.de)



B:	01.08.2014	Datum	Nam
bearbeitet:	07/2014	Dr. Kupfer	
gezeichnet:	07/2014	Kolb	
geprüft:	07/2014	Hyna	
abrei:	05/2014 2000-IT-BL_P00-PLT		

**Freistaat Bayern  
Staatliches Bauamt Weilheim**  
Münchener Str. 39  
82362 Weilheim  
Tel.: 0881/990-0, Fax: 0881/990-100, E-Mail: [poststelle@stbawm.bayern.de](mailto:poststelle@stbawm.bayern.de)

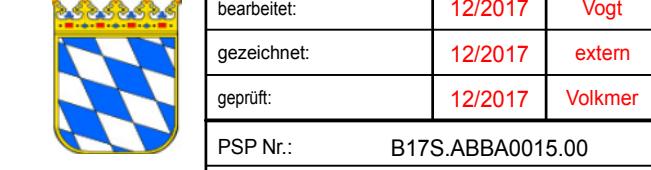

bearbeitet:	12/2017	Vog
gezeichnet:	12/2017	exten
geprüft:	12/2017	Völler
SP-Nr.:	B175SAB001500	
SP-Bz.:	Nied Tölz	
Datum:		

1T	Ergänzung Verflechtungsstreifen, Anpassung Lärmschutzwand Verbindung zwischen Allgaustraße und B 13, Entfall Seitenabtrennung, Ergänzung ÖFW's und Zufahrt	11/2017	Dr. Kupfer
Nr.	Art der Änderung		

## FESTSTELLUNGSENTWURF

Straßenbauverwaltung	Unterlage / Blatt-Nr.: 3.2T
Freistaat Bayern	
Straße / Abschn.-Nr. / Station: B472_900_1,015 bis 960_0,355	
PROJIS-Nr.: 0901991600	
Maßstab: 1 : 5000	
<b>B 472 Peißenberg - Miesbach Nordumfahrung Bad Tölz Bau-km 0+000 bis 2+745</b>	
<p><b>aufgestellt:</b> Staatliches Bauamt Weilheim  Weilheim, den 01.08.2014</p> <p><b>Pla feststellt mit Abschluss der Regierung von Oberbayern Az. 43_54_02-2-4-1 Münchener, 6.10.2014 ges. Den 11.10.2014 Regierungssitz</b></p>	
<p><b>1. Tektur, aufgestellt: Staatliches Bauamt Weilheim</b>  Weilheim, den 26.01.2018</p>	