


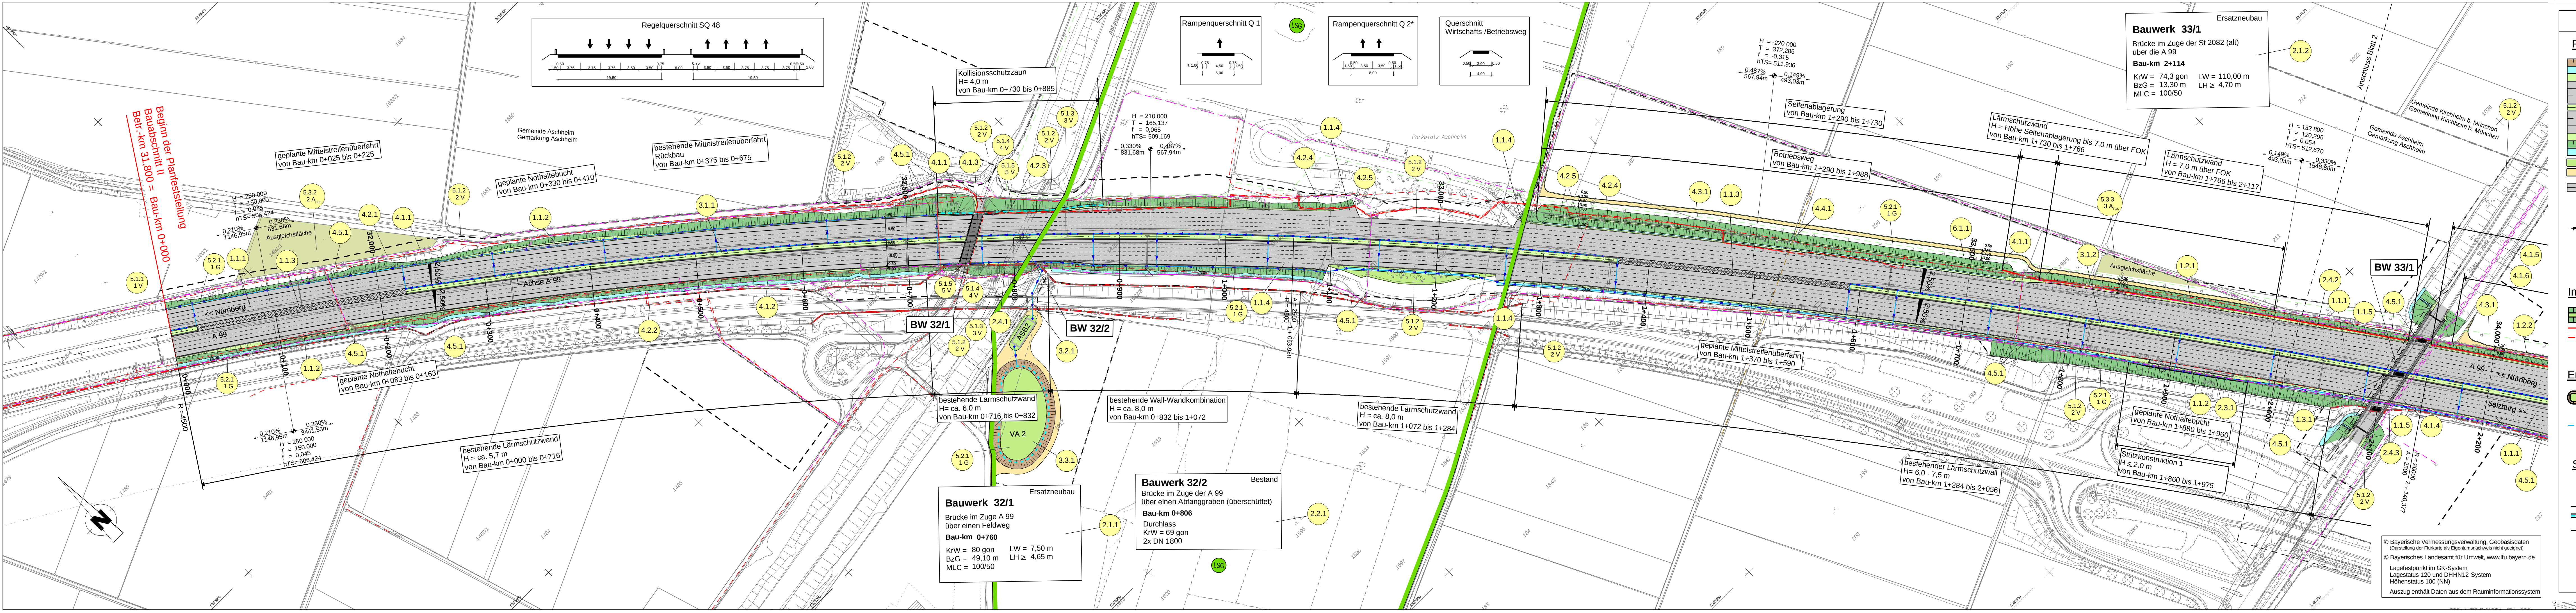

### Zeichenerklärung

#### Planung:

- Einschnittsböschung
- Entwässerungsmulde
- Bankett
- Seitenstreifen
- Fahrbahn (mit Fahrstreifen)
- Mittelstreifen mit Fahrzeug-Rückhaltesystem
- Fahrbahn (mit Fahrstreifen)
- Seitenstreifen
- Bankett
- Dammabstufung mit Raubbettschulter
- Entwässerungsmulde
- Straßennebenfläche
- Weg unbefestigt
- Brücke mit Widerlager
- Neigungsbrechpunkt mit Angabe von Ausrundungshalbmesser, Neigung und Abstand zum nächsten Neigungsbrechpunkt
- Querneigung der Fahrbahn
- Hoch- und Tiefpunkt der Gradienten

#### Verwaltung/Bestand:

- Bestand Straße und Topographie
- Bestand Neben- und Wohngebäude
- Lärmschutzwand
- Schilderbrücke
- Flurstücksgrenze mit Flurnummer
- Gemeindegrenze
- Gemarkungsgrenze

#### Regelungsverzeichnis:

1.1.1 Nr. im Regelungsverzeichnis

#### Versorgungseinrichtungen:

- LWL Lichtwellenleiter - Kabel
- Hochspannungskabel
- Mittelspannungskabel
- Niederspannungskabel
- E-Kabel
- Fm Fernmeldekabel
- W Wasserleitung
- P Pipeline
- G Gasleitung
- SW Abwasserleitung
- BAB LWL BAB Lichtwellenleiter - Kabel
- BAB E BAB Elektro - Kabel
- BAB Fm BAB Fernmeldekabel
- BAB K BAB Datenkabel
- Kabelkorridor

#### Entwässerung:

- VA 2 Versickeranlage mit Absetzbecken
- Schacht
- Entwässerungsleitung
- Straßeneinlauf

#### Sonstiges:

- freizuhaltendes Sichtfeld
- Stützwand
- Kollisionsschutzzaun
- Baufeldgrenze

#### Schutzgebiete:

- Landschaftsschutzgebiete

Autobahndirektion Südbayern

Seidlstr. 7-11  
80335 München

Tel.: 089/54552-0, Fax: 089/54552-200, E-Mail: poststelle@abdsb.bayern.de

bearbeitet: Gez.: 4331 Jan. 18 Schwürzinger

gezeichnet: Gez.: 4317 Jan. 18 Steinberger

geprüft: Gez.: 433 Jan. 18 Mazur

Gez.: 43 Jan. 18 Dr. Eid

PSP Nr.: B01SABA9915.00

PSP Bez.: BP BA AS Aschh./Ismaning - AS Kirchheim

Dateiname:

| Nr. | Art der Änderung | Datum | Zeichen |
|-----|------------------|-------|---------|
|     |                  |       |         |
|     |                  |       |         |
|     |                  |       |         |

## FESTSTELLUNGSENTWURF

Straßenbauverwaltung

Freistaat Bayern

Straße / Abschn.-Nr. / Station: A 99\_450\_1\_703 - A 99\_460\_1\_099

PROJIS-Nr.: 09.179930.10

Unterlage / Blatt-Nr.: 5 / 1

Lageplan von Bau-km 0+000 bis 2+200

Maßstab: 1 : 2.000

### A 99 Autobahnring München

#### 8-streifiger Ausbau AK München-Nord - AS Haar

#### Bauabschnitt II

#### AS Aschheim / Ismaning - AS Kirchheim

#### Betr.-km 31,800 bis 35,600

aufgestellt: Autobahndirektion Südbayern

Planfeststellt mit Beschluss der Regierung von Oberbayern Az. 30-4354.1-5/5 München, 08.03.2019

Dr. P. e. i. k. e. r. Ltd. Baudirektor München, 24.01.2018

Dr. P. e. i. k. e. r. Ltd. Baudirektor München, 24.01.2018

© Bayerische Vermessungsverwaltung, Geobasisdaten  
(Darstellung der Flurkarte als Eigentumsnachweis nicht geeignet)  
© Bayerisches Landesamt für Umwelt, www.lfu.bayern.de

Lagefestpunkt im GK-System  
Lagestatus 120 und DHHN12-System  
Höhenstatus 100 (NN)

Auszug enthält Daten aus dem Rauminformationssystem