
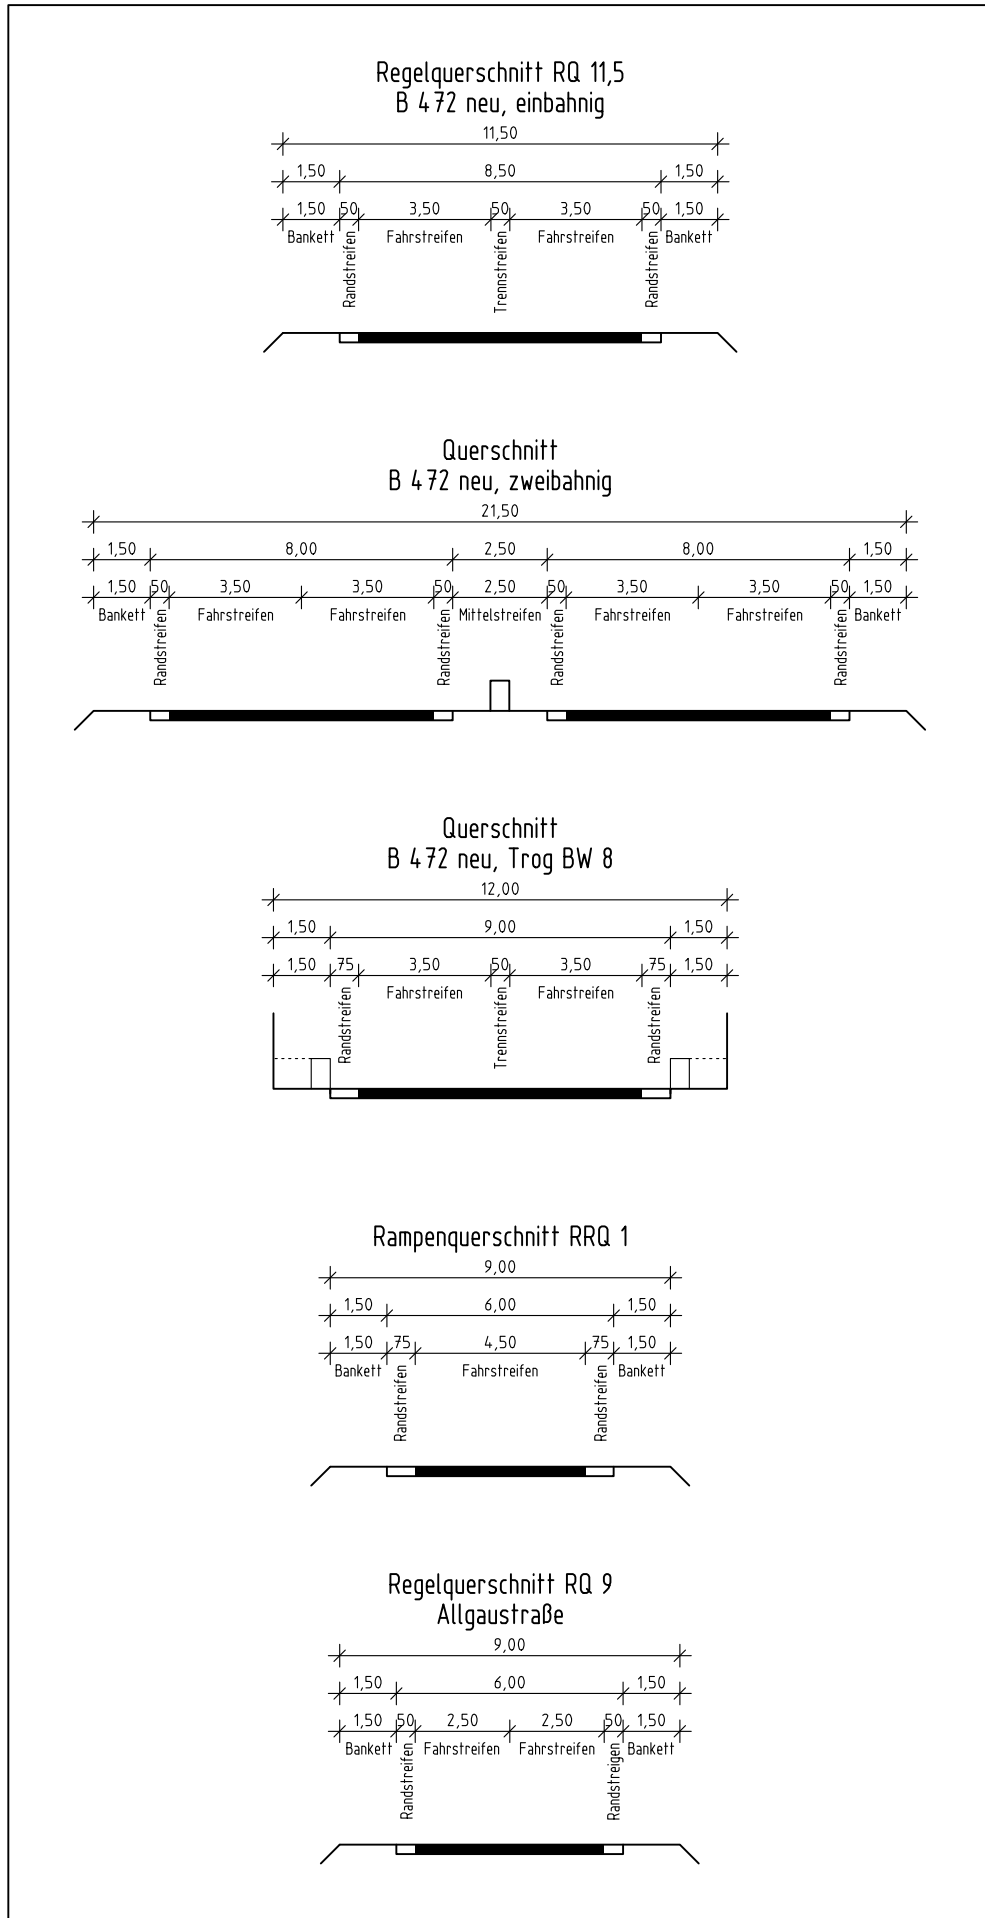


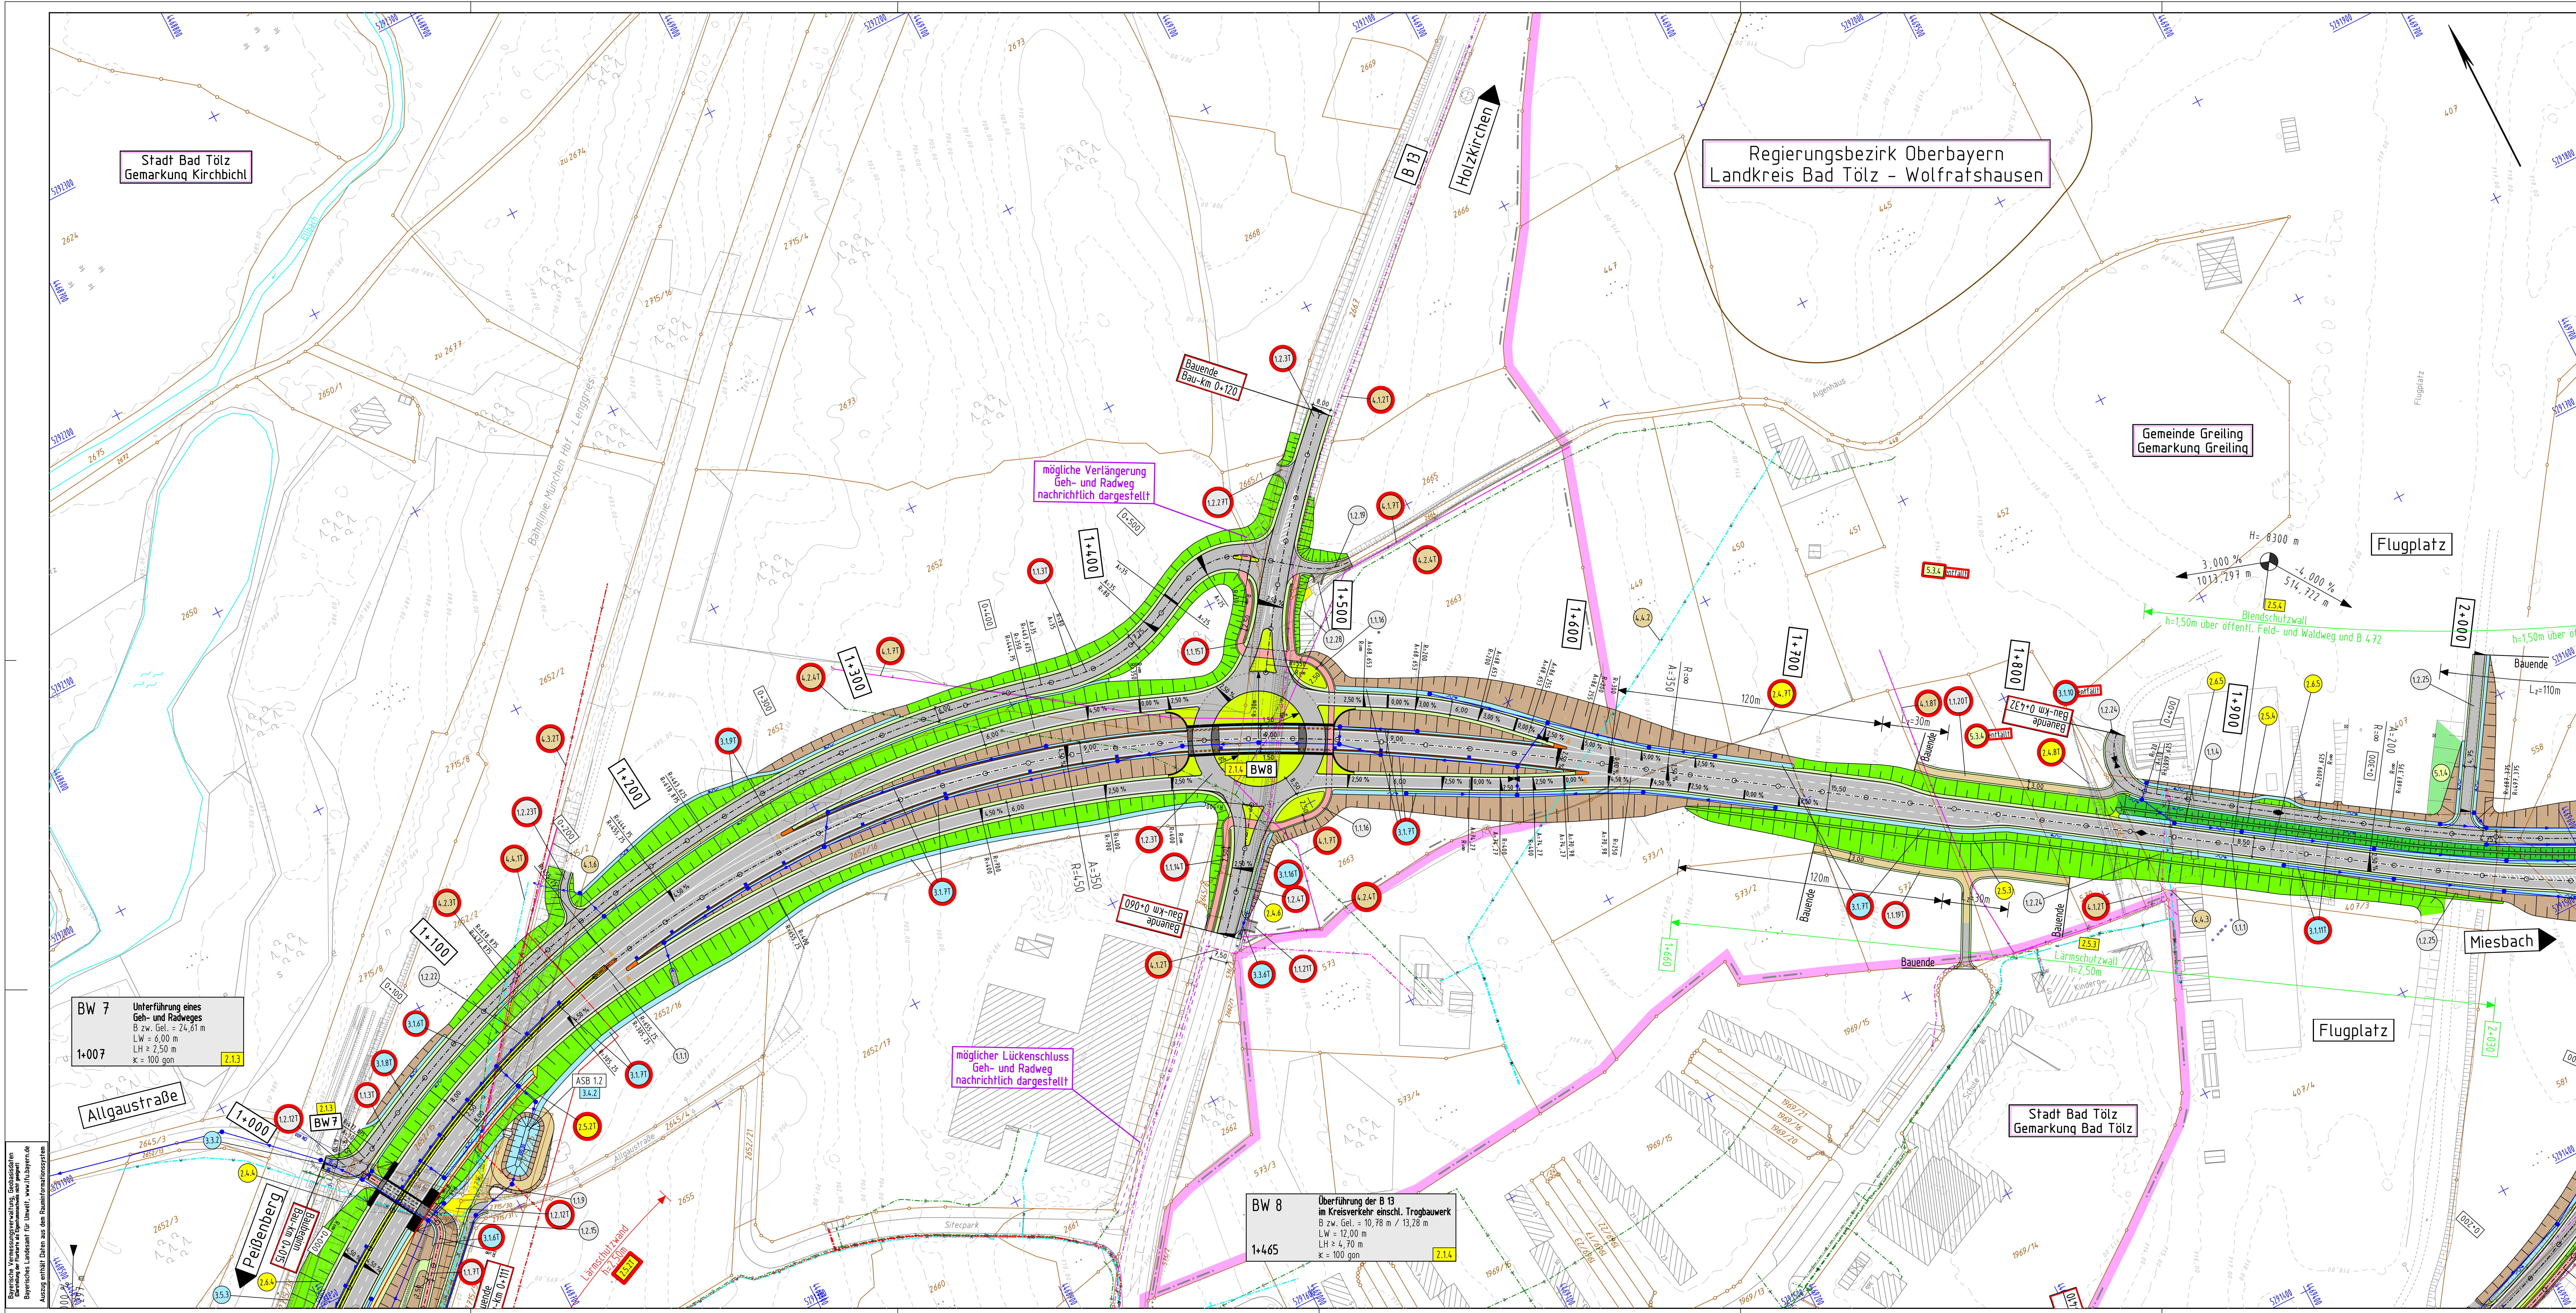

Anmerkung:
- Leitungsinformation nicht zur Maßentnahme geeignet
- Fahrbahnmarkierung und Querneigungen nur nachrichtlich dargestellt

1. Tektur vom 26.01.2018
zur Planfeststellung vom 01.08.2014

1		2		3	
Hyna + Weiß Bauingenieure Partnerschaftsgesellschaft 86316 Friedberg Tel 0921-208 97-0 Internet: www.hyna-weiß.de		BV: 09.23.02 Datum: 07/2014 Name: Dr. Kupfer gearbeitet: 07/2014 gezeichnet: 07/2014 Kolb geprüft: 07/2014 Hyna Datum: 09/2011 Umsatz: 100,000 U_P_100_000_PU1  gearbeitet: 12/2017 Vogl gezeichnet: 12/2017 extem geprüft: 12/2017 Volkmer PSP-Nr.: B175.ABBA0015.00 PSP-Bez.: NU Bad Tölz Datenname:			
Freistaat Bayern Staatliches Bauamt Weilheim Münchener Str. 39 82362 Weilheim Tel.: 0891990-0, Fax: 0891990-100, E-Mail: poststelle@staatsbau.bayern.de					
1T	Ergänzung geplante Gasrohrdruckleitung, Anpassung Ablaufkanal RRB 1 und Verbindung zwischen Allgaustraße und B 13, Entfall Seitenablagung und Ergänzung OFWs und Zufahrt			11/2017	Dr. Kupfer
Nr.	Art der Änderung			Datum	Zeichen

FESTSTELLUNGSENTWURF

Straßenbauverwaltung Freistaat Bayern Stalle / Abschn.-Nr. / Station: B472_900_1,015 bis 980_3,355 PROJUS-Nr.: 0901991600		Unterlage / Blatt-Nr.: 5/2T Lageplan - Blatt 2 von Bau-km 0+950 bis Bau-km 2+050 Maßstab: 1:1.000	
B 472 Peißenberg - Miesbach Nordumfahrung Bad Tölz Bau-km 0+000 bis 2+745		ausgestellt: Staatliches Bauamt Weilheim Kordon, Lfd. Bauabschnitt Weilheim, den 01.08.2014 1. Tektur, aufgestellt: Staatliches Bauamt Weilheim Fritsch, Lfd. Bauabschnitt Weilheim, den 26.01.2018	
Planfestgestellt mit Beschluss der Regierung von Oberbayern Ak. 4094/SZ. 00-943 München, 16.09.2019 glt. David Regierungspräsident			