
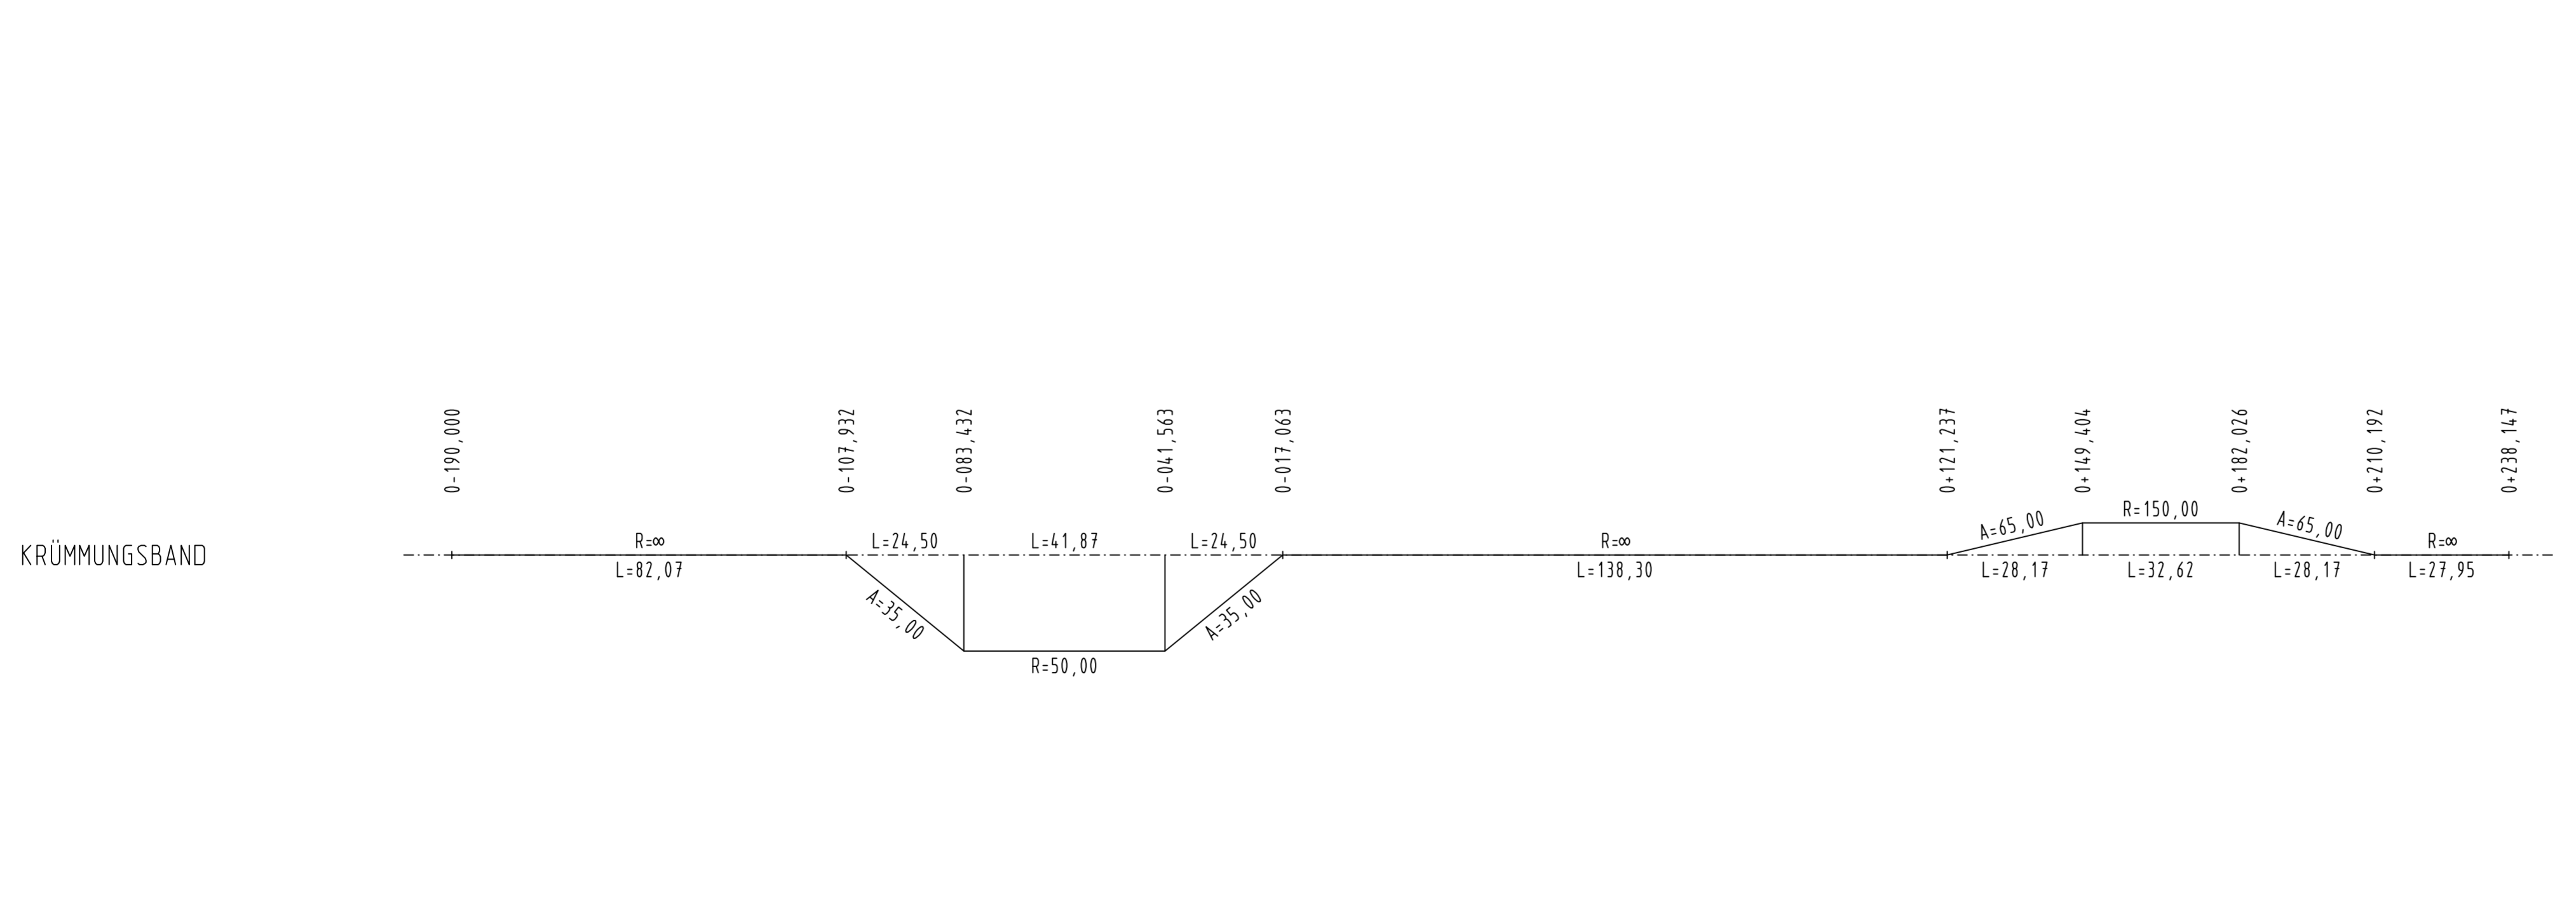


### Zeichenerklärung:

- Gradientenhochpunkt
  - Gradiententiefpunkt
  - Ausrundungsbeginn Kuppe / Ausrundungsbeginn Wanne
  - Damm
  - Einschnitt
- Neigungsbrechpunkt mit Angabe von:  
 Ausrundungshalbmesser, Tangentenlänge, Stichhöhe, Höhe Tangentenschnittpunkt, Bau-km
- H= 9900 m  
 T= 164,597 m  
 f= -1,368 m  
 TS= 695,823 m  
 KM= 0+169,636
- Längsneigung und Abstand zum nächsten Neigungsbrechpunkt
- $-1,192\%$   $129,280\text{ m}$   $3,000\%$   $110,983\text{ m}$

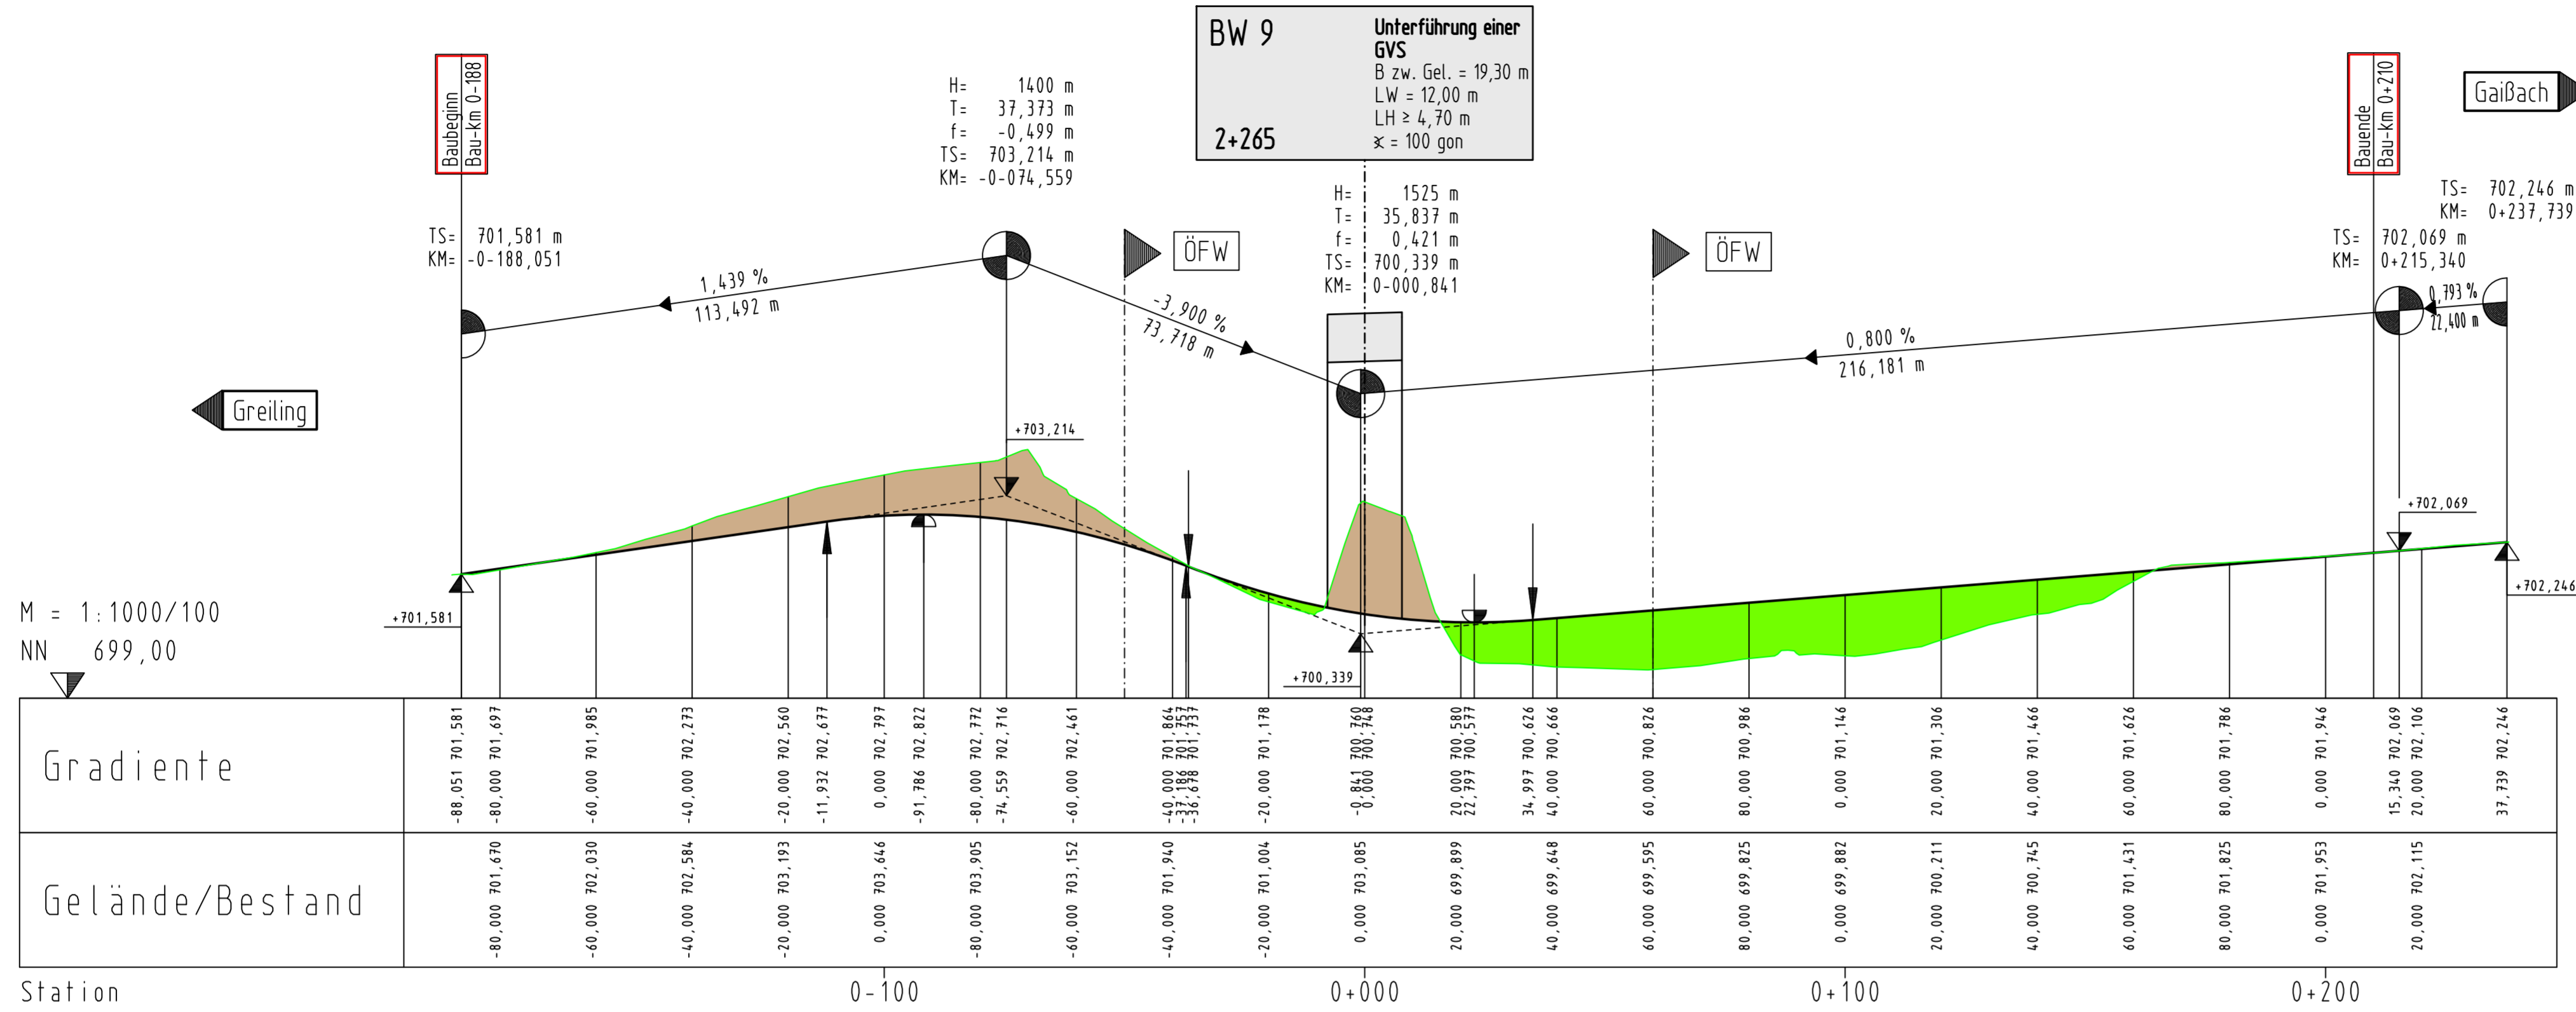

**Hyna + Weiß Bauingenieure**  
 Partnerschaftsgesellschaft

66316 Friedberg | Tel 0821-268 97-0 | Internet www.hyna-weiss.de

BV:	091.23.02	Datum	Name
bearbeitet:	07/2014	Dr. Kupfer	
gezeichnet:	07/2014	Winter	
geprüft:	07/2014	Hyna	
Datei:	0912301/ U060403_HP_GVS_BW9.PLT		

**Freistaat Bayern**  
 Staatliches Bauamt Weilheim

Münchener Str. 39  
 82362 Weilheim

Tel.: 0881/990-0, Fax: 0881/990-100, E-Mail: poststelle@stbawm.bayern.de

bearbeitet:	07/2014	Vogt
gezeichnet:	07/2014	extern
geprüft:	07/2014	Volkmer
PSP Nr.:	B17S.ABBA0015.00	
PSP Bez.:	NU Bad Tölz	
Dateiname:		

Nr.	Art der Änderung	Datum	Zeichen

## FESTSTELLUNGSENTWURF

Straßenbauverwaltung <b>Freistaat Bayern</b> Straße / Abschn.-Nr. / Station: B472_900_1,015 bis 960_0,355	Unterlage / Blatt-Nr.: 6.4/3 <b>Höhenplan</b> GVS Gaißbach-Greiling (BW9)
PROJIS-Nr.: 0901991600	Maßstab: 1 : 1.000/100

### B 472 Peißenberg - Miesbach Nordumfahrung Bad Tölz Bau-km 0+000 bis 2+745

aufgestellt: Staatliches Bauamt Weilheim  Kordon, Ltd. Baudirektor Weilheim, den 01.08.2014	Planfestgestellt mit Beschluss der Regierung von Oberbayern Az. 4354.32_02-24-1 München, 16.09.2019 gez. Deindl Regierungsdirektor
---	---

