


Zeichenerklärung

- Gradientenhochpunkt
- Gradienten tiefpunkt
- Ausrundungsbeginn Kuppe / Ausrundungsende Wanne
- Damm
- Einschnitt
- Neigungsbrechpunkt mit Angabe von:
 - H = 20000 m
 - T = 362,155 m
 - f = 4,372 m
 - km = 0,451,335
 - h TS = 415,868 m
- Längsneigung und Abstand zum nächsten Neigungsbrechpunkt

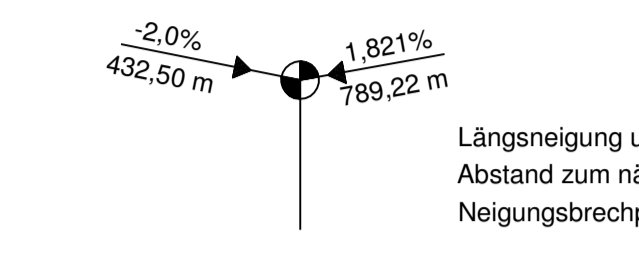

K 411
Tunnel Auerberg
östliche Tunnelröhre
RFB München
Bau-km 3+707 bis 5+556,5
LW > 9,50m
LH > 4,50m
L = 1849,5 m

H = -20000,000 m
T = 450,000 m
f = -5,063 m
km = 4+422,937
h TS = 669,283 m

H = 7272,727 m
T = 80,000 m
f = 3,440 m
km = 5+619,000
h TS = 651,342 m

H = 7500,000 m
T = 99,375 m
f = 0,658 m
km = 3+690,495
h TS = 647,307 m


Auerberg


Wasserstellen Vestibül
Höhe Firste = 650,05

Südbportal
Fahrbahn Ost 5+556,5

Galeriesbauwerk
Länge = 46,50 m

AS Oberau Nord

Km	3+300	3+400	3+500	3+600	3+700	3+800	3+900	4+000	4+100	4+200	4+300	4+400	4+500	4+600	4+700	4+800	4+900	5+000	5+100	5+200	5+300	5+400	5+500	5+600	5+700	5+800	5+900	

 

Freistaat Bayern Autobahndirektion Südbayern		Blatt Nr. 1	
Planfeststellung		bearbeitet / gezeichnet	März 2011 / Mähler/Trummer
B2neu Eschenlohe - Garmisch-Partenkirchen		aufgestellt	Referat 422 / März 2011 / Eberhner
Neubau der B2 Eschenlohe bis Oberau-Nord Bau-km 1+990 bis Bau-km 5+740		geprüft	Abteilung 4 / März 2011 / Dr. Wilt
Verlegung der B2 bei Eschenlohe		Höhensplan B2 neu Richtungsfahrbahn München Bau-km 3+300 bis Bau-km 5+740	
Aufgestellt: München, den 31.03.2011 Autobahndirektion Südbayern		Planfestgestellt mit Beschluss der Regierung von Oberbayern Az. 72-1534/2.1-1 München, 19.08.2019	
Lichtnerwald, Präsident		Ständ. Regierungsdirektor	
Plan: 10000 / A7		Datei: SP-10000.PLT-IP-Streu_MLR	
© Bundesrepublik Deutschland, alle Rechte vorbehalten		© Bayerische Vermessungsverwaltung, Darstellung der Punkte als Eigentumszeichen nicht genehmigt	
Datum: 20.04.2017			