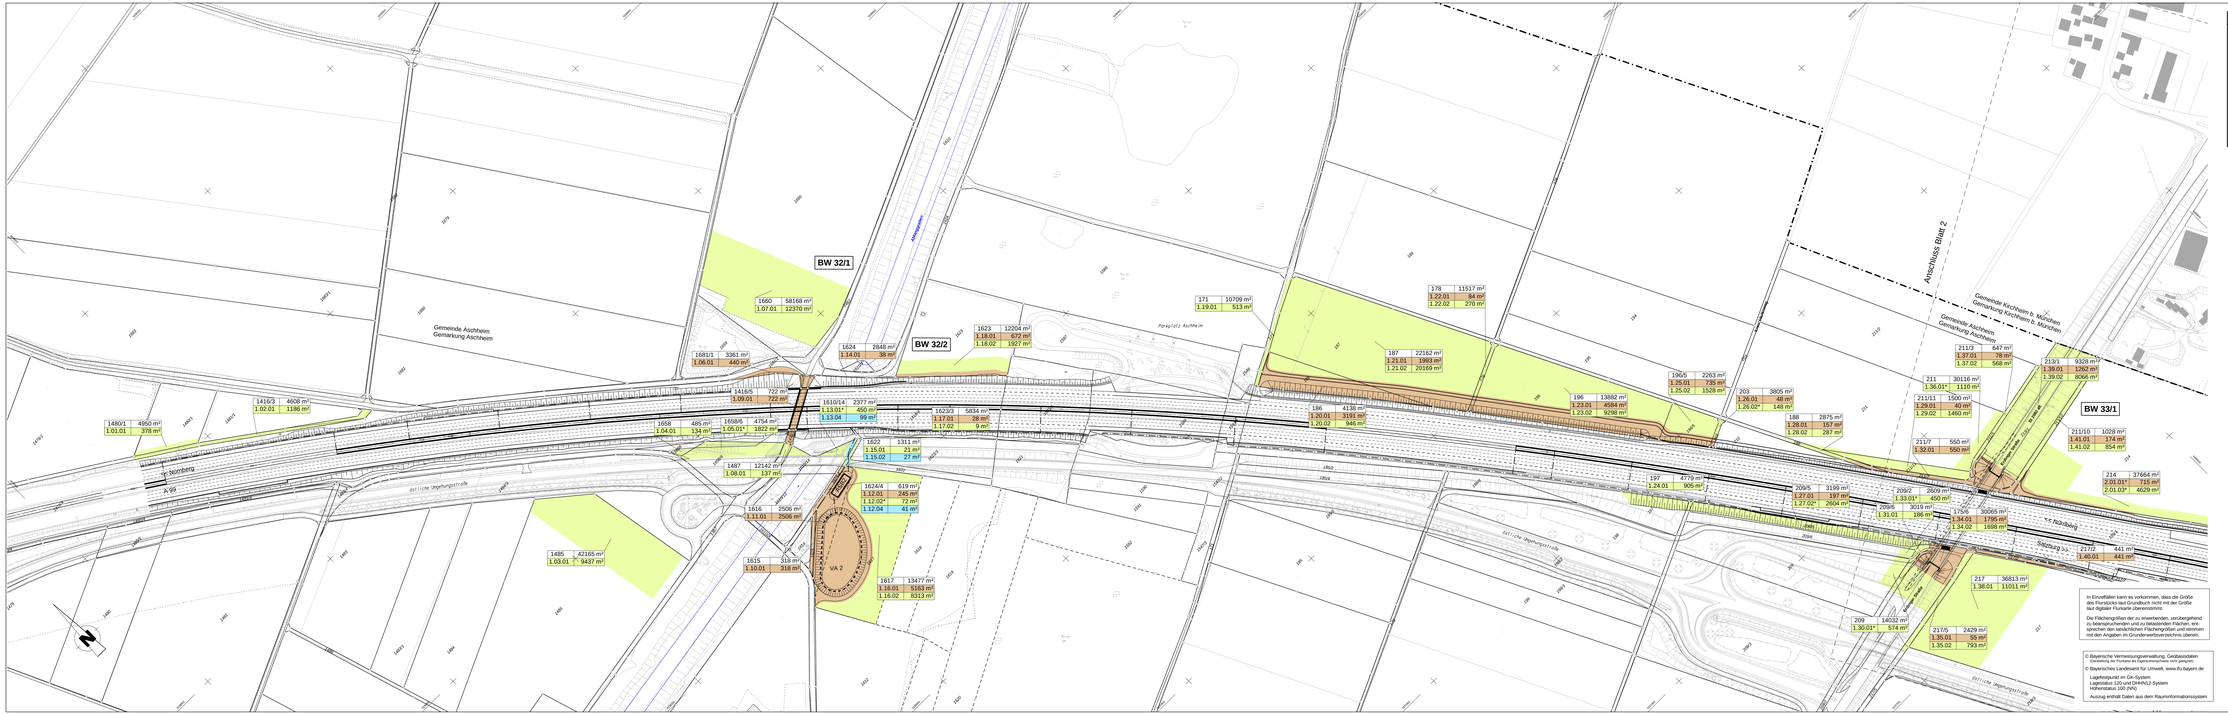

5339200
5339000
5338800
5338400
5338200
5338000
5337800
5337600
5337400
5337200
5338600
4480600
Gemeinde Aschheim
Gemarkung Aschheim
Gemeinde Kirchheim b. München
Gemarkung Kirchheim b. München
Anschluss Blatt 2
BW 32/1
BW 32/2
BW 33/1
Abfanggraben
Parkplatz Aschheim
Kreuzsäulenweg
A 99
< Nürnberg
<< Nürnberg
Salzburg >>
östliche Umgehungsstraße
Erdinger Straße
St 2082 alt
VA 2
ASB2
N
1660 58168 m²
1.07.01 12370 m²
1681/1 3361 m²
1.06.01 440 m²
1624 2848 m²
1.14.01 38 m²
1623 12204 m²
1.18.01 672 m²
1.18.02 1927 m²
171 10709 m²
1.19.01 513 m²
178 11517 m²
1.22.01 84 m²
1.22.02 270 m²
187 22162 m²
1.21.01 1993 m²
1.21.02 20169 m²
196/5 2263 m²
1.25.01 735 m²
1.25.02 1528 m²
203 3805 m²
1.26.01 48 m²
1.26.02* 148 m²
211/3 647 m²
1.37.01 78 m²
1.37.02 568 m²
211 30116 m²
1.36.01* 1110 m²
213/1 9328 m²
1.39.01 1262 m²
1.39.02 8066 m²
1480/1 4950 m²
1.01.01 378 m²
1416/3 4608 m²
1.02.01 1186 m²
1416/5 722 m²
1.09.01 722 m²
1658 485 m²
1.04.01 134 m²
1658/6 4754 m²
1.05.01* 1822 m²
1610/14 2377 m²
1.13.01* 450 m²
1.13.04 99 m²
1487 12142 m²
1.08.01 137 m²
1622 1311 m²
1.15.01 21 m²
1.15.02 27 m²
1623/3 5834 m²
1.17.01 28 m²
1.17.02 9 m²
1624/4 619 m²
1.12.01 245 m²
1.12.02* 72 m²
1.12.04 41 m²
1616 2506 m²
1.11.01 2506 m²
1485 42165 m²
1.03.01 9437 m²
1615 318 m²
1.10.01 318 m²
1617 13477 m²
1.16.01 5163 m²
1.16.02 8313 m²
186 4138 m²
1.20.01 3191 m²
1.20.02 946 m²
196 13882 m²
1.23.01 4584 m²
1.23.02 9298 m²
188 2875 m²
1.28.01 157 m²
1.28.02 287 m²
211/11 1500 m²
1.29.01 40 m²
1.29.02 1460 m²
211/7 550 m²
1.32.01 550 m²
211/10 1028 m²
1.41.01 174 m²
1.41.02 854 m²
214 37664 m²
2.01.01* 715 m²
2.01.03* 4629 m²
197 4779 m²
1.24.01 905 m²
209/5 3199 m²
1.27.01 197 m²
1.27.02* 2604 m²
209/2 2609 m²
1.33.01* 450 m²
209/6 3019 m²
1.31.01 186 m²
175/6 30065 m²
1.34.01 1795 m²
1.34.02 1698 m²
217/2 441 m²
1.40.01 441 m²
217 36813 m²
1.38.01 11011 m²
209 14032 m²
1.30.01* 574 m²
217/5 2429 m²
1.35.01 55 m²
1.35.02 793 m²
1682
1679
1683/1
1683
1680
1681
1659
1610
1585
1587
1548
189
194
195
1479/1
1479
1480
1481
1480/1
1481/1
1416/4
1480/4
1480/5
1481/4
1483/4
1484/3
1483
1483/1
1484
1486
1612
1614
1610/12
1610/2
1610/4
1618
1619
1620
1621
1590
1591
1592
1589
1547/2
1547/3
185
185/1
185/2
185/4
185/5
198
198/2
198/3
198/6
199
202
210
211/2
208/3
1
2

In Einzelfällen kann es vorkommen, dass die Größe des Flurstücks laut Grundbuch nicht mit der Größe laut digitaler Flurkarte übereinstimmt.

Die Flächengrößen der zu erwerbenden, vorübergehend zu beanspruchenden und zu belastenden Flächen, entsprechen den tatsächlichen Flächengrößen und stimmen mit den Angaben im Grunderwerbsverzeichnis überein.

© Bayerische Vermessungsverwaltung, Geobasisdaten
(Darstellung der Flurkarte als Eigentumsnachweis nicht geeignet)
© Bayerisches Landesamt für Umwelt, www.lfu.bayern.de

Lagefestpunkt im GK-System
Lagestatus 120 und DHHN12-System
Höhenstatus 100 (NN)
Auszug enthält Daten aus dem Rauminformationssystem

Zeichenerklärung:

1052/2	84393 m²	Flurstücksnummer und -fläche #
1.05.01*	2190 m²	GE Straßenbau
1.05.05	83 m²	vorübergehende Beanspruchung Straßenbau
1.05.07	310 m²	dauernd zu beschränkende Flächen (Dienstbarkeit)

lfd. Nr. einzelne Erwerbsfläche
lfd. Nr. Flurstück
lfd. Plannummer
= grafisch ermittelte Fläche aus der digitalen Flurkarte
*= Zusammenfassung gleichartiger Erwerbsflächen eines Flurstückes

Einschnittsböschung
Entwässerungsmulde
Bankett
Fahrbahn
Bankett
Dammböschung

Lärmschutzwall
mit / ohne LS-Wand

Gemeinde- / Gemarkungsgrenze
Flurgrenze
Flurgrenze nicht abgemarkt

Autobahndirektion Südbayern

Seidlstr. 7- 11
80335 München

Tel.: 089/54552-0, Fax:089/54552-200, E-Mail: poststelle@abdsb.bayern.de

bearbeitet:	Gez.: 4331	Jan. 18	Schwürzinger
gezeichnet:	Gez.: 4317	Jan. 18	Steinegger
geprüft:	Gez.: 433	Jan. 18	Mazur
	Gez.: 43	Jan. 18	Dr. Eid

PSP Nr.: B01S.ABA99915.00
PSP Bez.: BP 8A AS Aschh./Isman.- AS Kirchheim
Dateiname:

Nr.	Art der Änderung	Datum	Zeichen

FESTSTELLUNGSENTWURF

Straßenbauverwaltung

Freistaat Bayern

Straße / Abschn.-Nr. / Station: A 99_450_ 1,703 - A 99_460_ 1,099

PROJIS-Nr.: 09.179930.10

Unterlage / Blatt-Nr.: 10.1 / 1

Grunderwerbsplan
von Bau-km 0+000 bis 2+200
Maßstab: 1 : 2.000

A 99 Autobahnring München
8-streifiger Ausbau AK München-Nord - AS Haar

Bauabschnitt II
AS Aschheim / Ismaning - AS Kirchheim
Betr.-km 31,800 bis 35,600

aufgestellt:
Autobahndirektion Südbayern

Peiker, Ltd. Baudirektor
München, 24.01.2018

Planfestgestellt mit Beschluss
der Regierung von Oberbayern
Az. 32-4354.1-8-5

München, 08.03.2019

Deindl
Regierungsdirektor