


# Regierungsbezirk Oberbayern Landkreis Garmisch-Partenkirchen

Zeichenerklärung:			
	zu erwerbende Fläche		Einschnittsböschung
	vorübergehend in Anspruch zu nehmende Fläche		Entwässerungsmulde
	dauernd zu belastende Fläche		Bankett
	Flurstück / Größe des Flurstücks		Gemeindestraße/ÖFW/Unterhaltungsweg
	lfd. Nr. im Grunderwerbsverzeichnis Größe der Teilfläche		Dammböschung
	GE-1 = Nr. des Grunderwerbsplanes 05 = lfd. Nr. des betroffenen Flurstückes 01 = Teilfläche eines Flurstückes		Lärmschutzwall mit / ohne LS-Wand
			Gemeinde- / Gemarkungsgrenze
			Flurgrenze
			Flurgrenze nicht abgemarkt

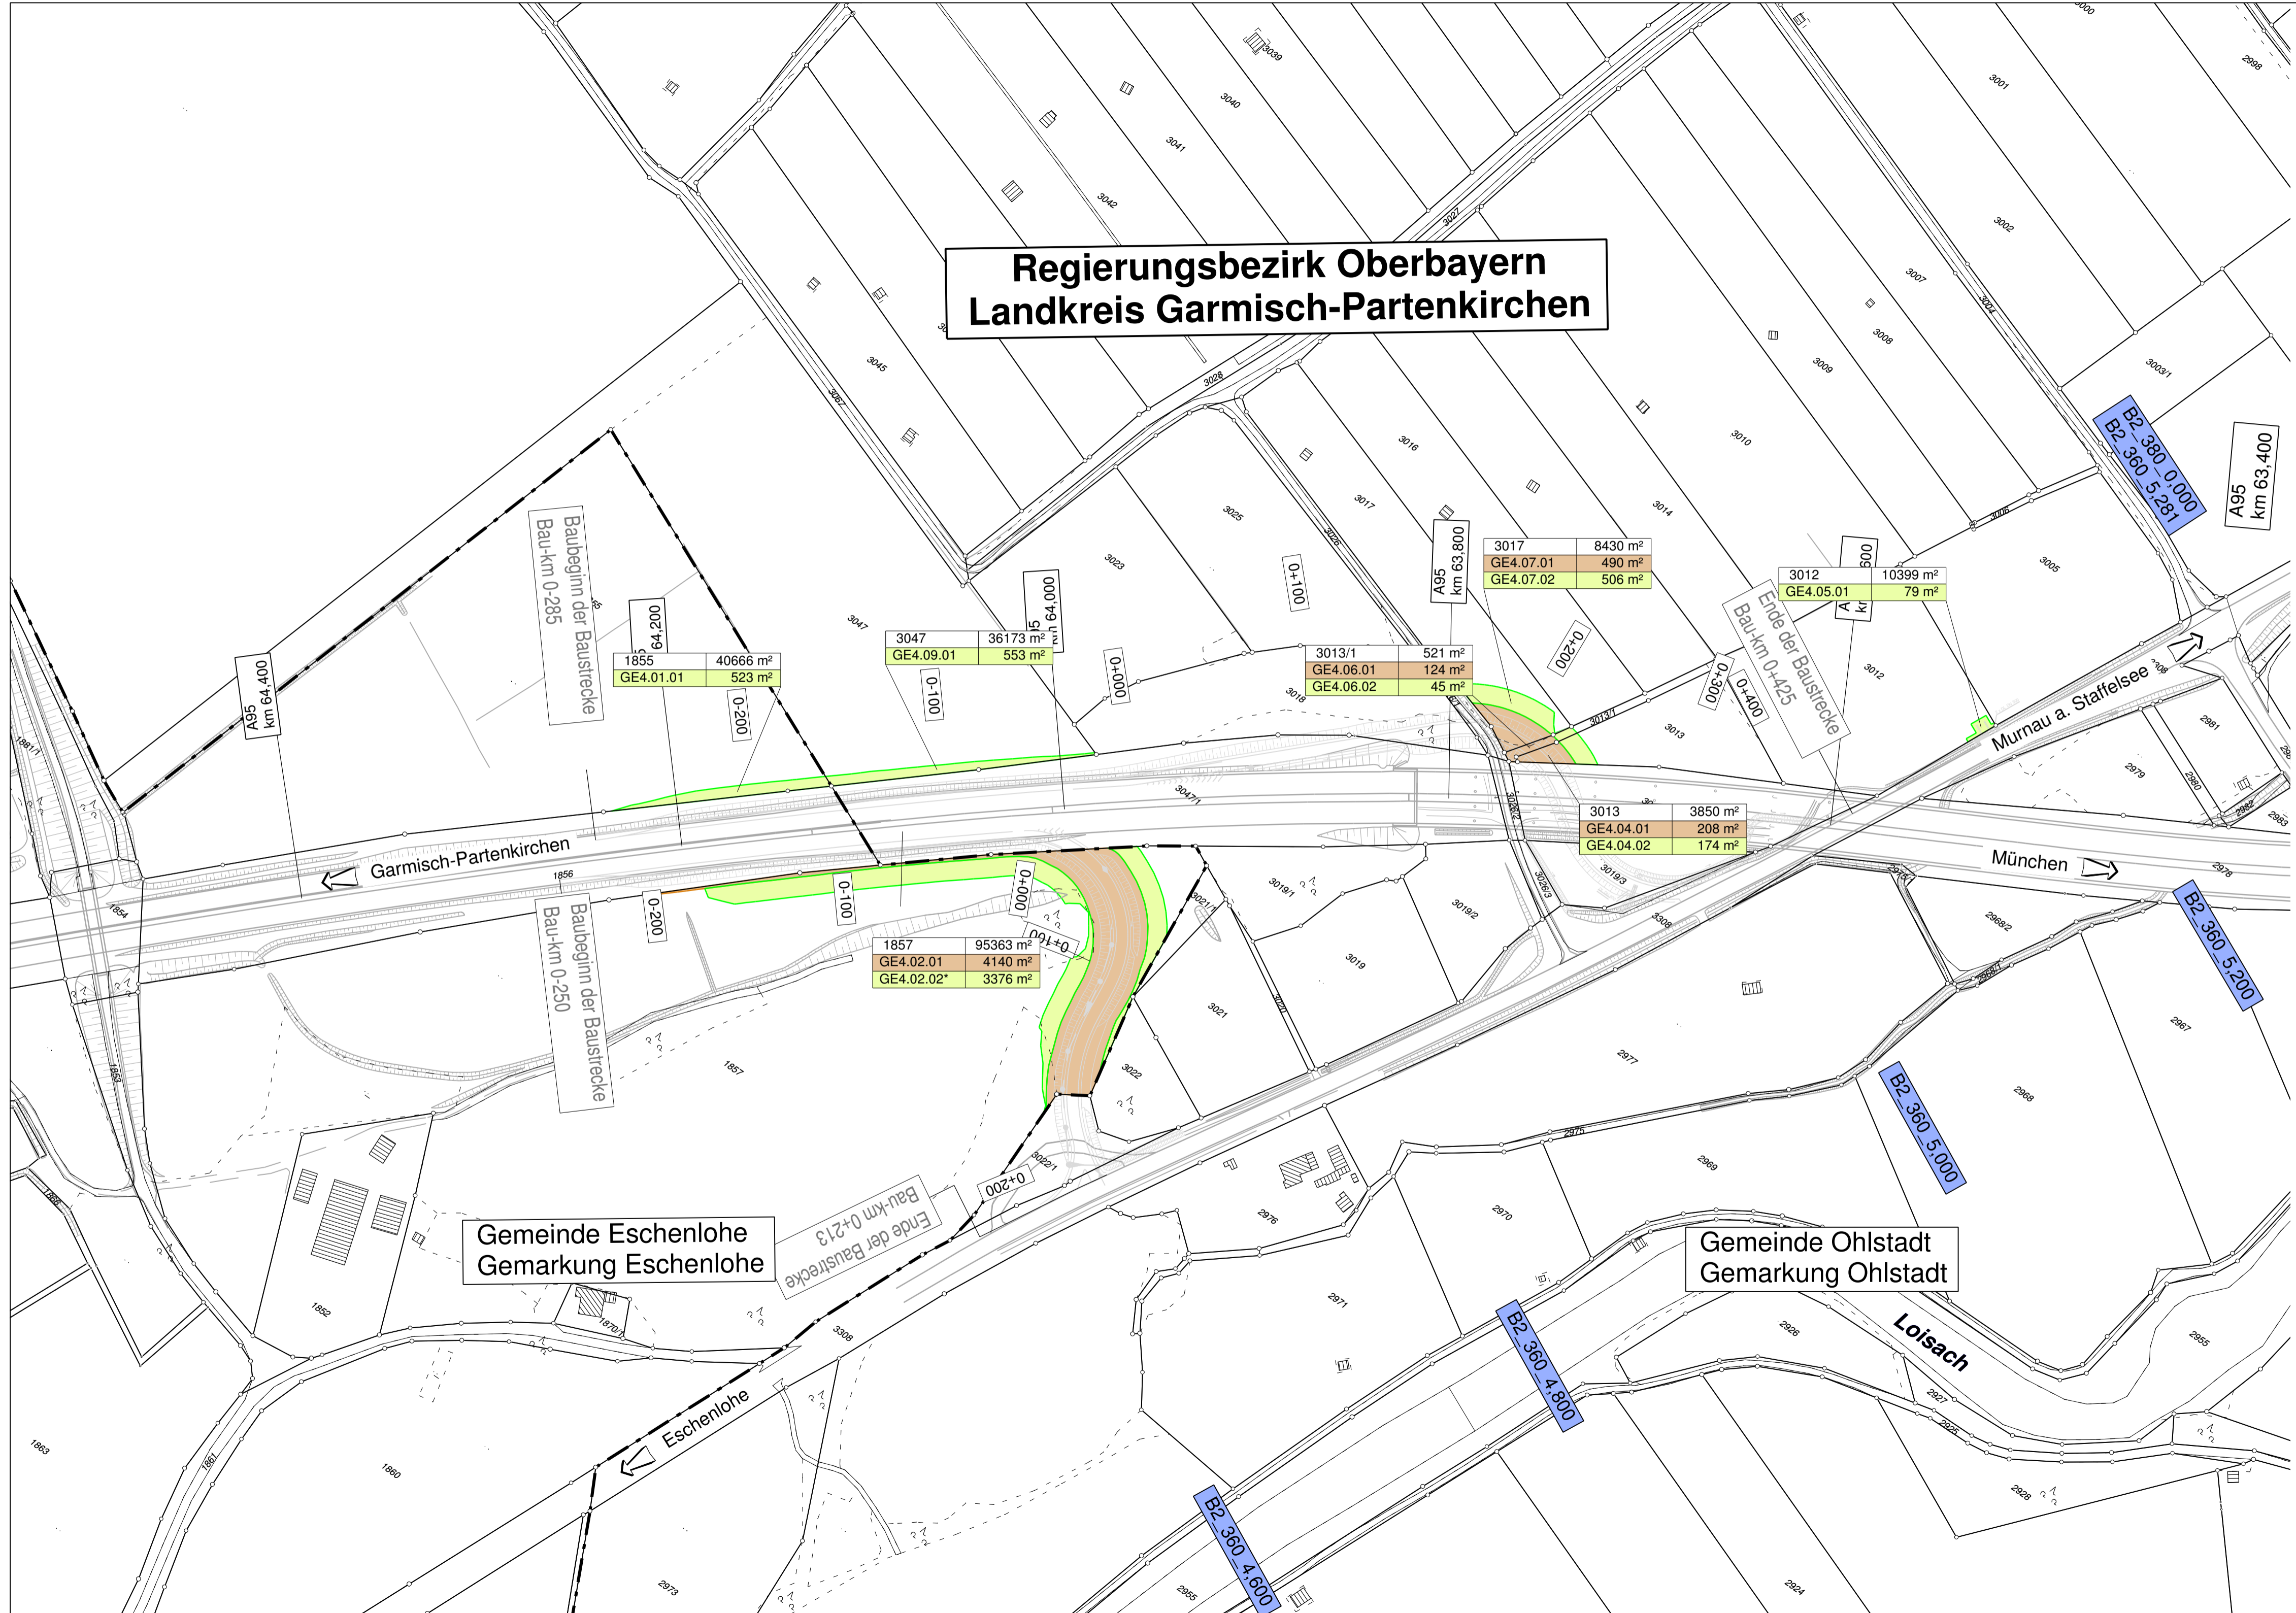

**1. Tektur vom 24.04.2017**  
 zu den Planfeststellungsunterlagen  
 vom 31.03.2011

Aufgestellt:  
 München, den 24.04.2017  
 P e i k e r, Ltd. Baudirektor  
 Abteilung 4

Freistaat Bayern Autobahndirektion Südbayern <small>Seidestraße 7-11, 80339 München, Tel. 089/54552-0, Fax 089/54552-200, E-Mail: poststelle@abdsb.bayern.de</small>		Unterlage	14.1 T
		Blatt Nr.	4 von 5
		Datum	Zeichen
<b>Planfeststellung</b>	bearbeitet	424	April 2017
<b>B2neu</b>	gezeichnet	4243 / 4244	April 2017
<b>Eschenlohe - Garmisch-Partenkirchen</b>	geprüft	Referat 422	April 2017
<b>Neubau der B2</b>		Sachgebiet 42	April 2017
<b>Eschenlohe bis Oberau-Nord</b>			
<b>Bau-km 1+990 bis Bau-km 5+740</b>			
<b>mit Neubau der Halbanchlussstelle bei Gut Weghaus</b>			
<b>Strecken-km 63,595</b>			
<b>A 95_260_8,263</b>			
	<b>Grunderwerbsplan</b>		
	HAS Weghaus		
	Maßstab 1 : 2000		
1. Tektur Aufgestellt: München, den 24.04.2017 Autobahndirektion Südbayern	Planfestgestellt mit Beschluss der Regierung von Oberbayern Az. 32-4354.2-2-3 München, 19.08.2019		
 P e i k e r, Ltd. Baudirektor	Deindl Regierungsdirektor		
<small>Projekt: 104300 / PLF Geobasisdaten: © Bayerische Vermessungsverwaltung (Darstellung der Flurkarte als Eigentumsnachweis nicht geeignet) Plattdatum: 12.07.2017</small>	<small>Datei:</small>		