


Regelquerschnitt zweibahnig, M 1 : 50

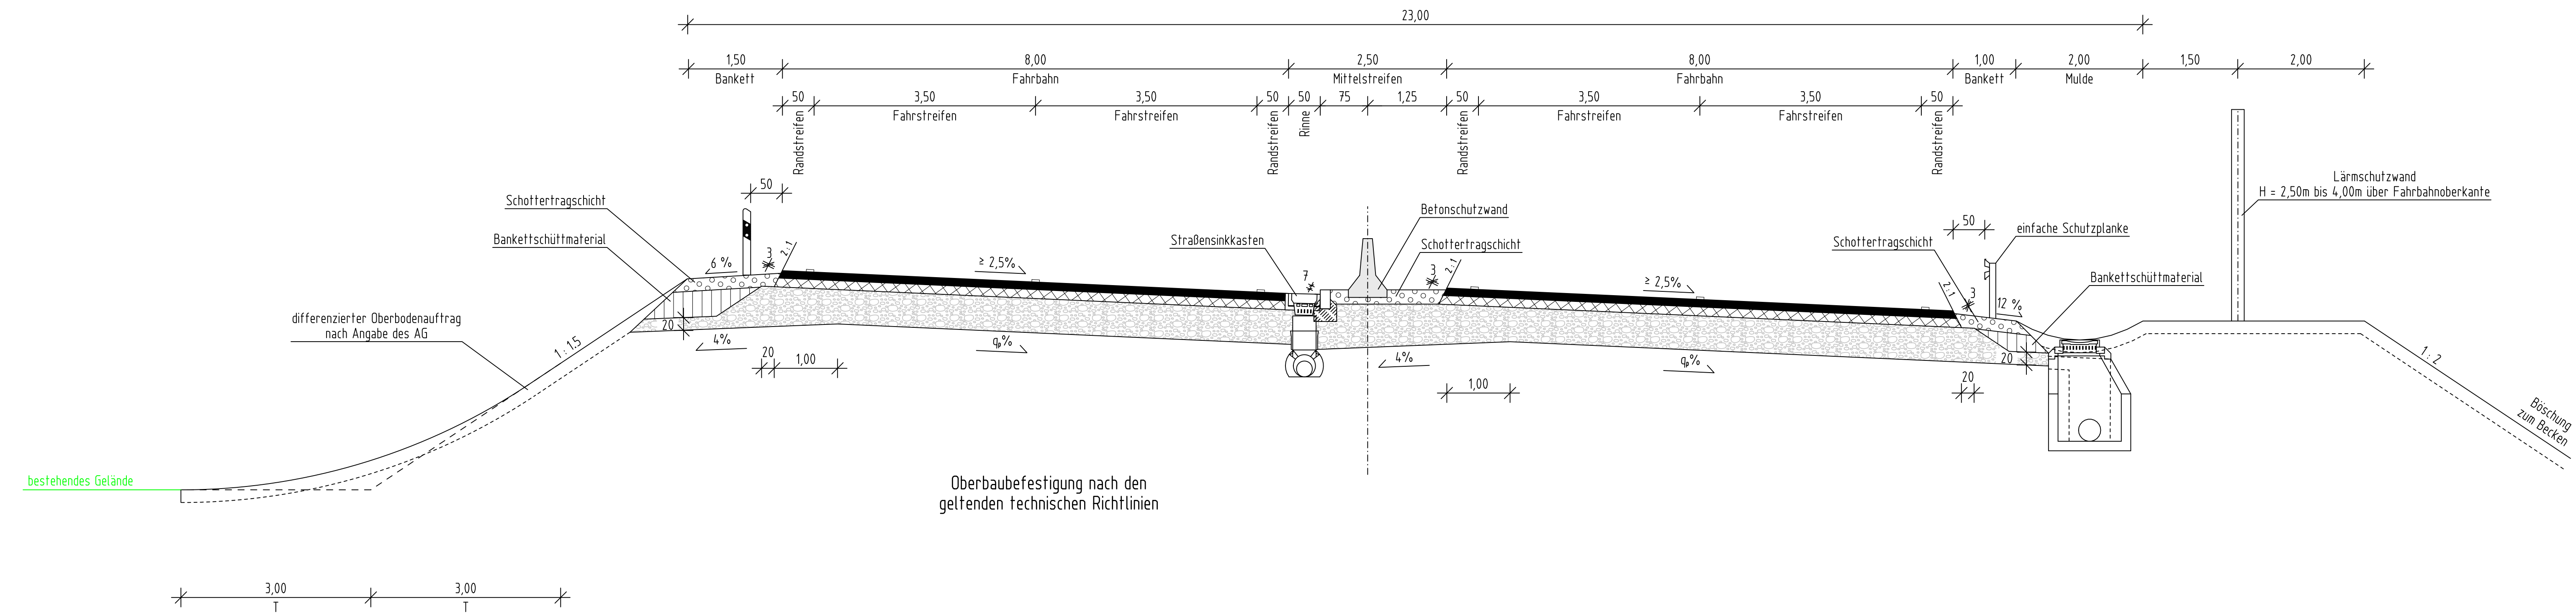

q_p% = Querneigung Planum nach ZITVE

Anmerkung:
- Fahrbahnmarkierung nur nachrichtlich dargestellt

Hyna + Weiß Bauingenieure Partnerschaftsgesellschaft 86316 Friedberg Tel 0821-268 97-0 Internet www.hyna-weiss.de	BV: 091.23.02	Datum	Name
	bearbeitet: 07/2014	07/2014	Dr. Kupfer
	gezeichnet: 07/2014	07/2014	Winter
	geprüft: 07/2014	07/2014	Hyna
Datei: U140002_X02_zweibahnig.PLT			

Freistaat Bayern Staatliches Bauamt Weilheim Münchener Str. 39 82362 Weilheim Tel.: 0881/990-0, Fax: 0881/990-100, E-Mail: poststelle@stbawm.bayern.de		bearbeitet: 07/2014	Vogt
		gezeichnet: 07/2014	extern
		geprüft: 07/2014	Volkmer
		PSP Nr.: B17S.ABBA0015.00	
PSP Bez.: NU Bad Tölz		Dateiname:	

Nr.	Art der Änderung	Datum	Zeichen

FESTSTELLUNGSENTWURF

Straßenbauverwaltung Freistaat Bayern Straße / Abschn.-Nr. / Station: B472_900_1.015 bis 960_0.355 PROJIS-Nr.: 0901991600	Unterlage / Blatt-Nr.: 14.1/2 Regelquerschnitt zweibahnig Maßstab: 1 : 50
---	---

B 472 Peißenberg - Miesbach
 Nordumfahrung Bad Tölz
 Bau-km 0+000 bis 2+745

aufgestellt: Staatliches Bauamt Weilheim Kordon, Ltd. Baudirektor Weilheim, den 01.08.2014	Planfestgestellt mit Beschluss der Regierung von Oberbayern Az. 4354.32_02-24-1 München, 16.09.2019 gez. Deindl Regierungsdirektor
---	---