



### Schnitt Trog BW 3 (KV West), M 1 : 50

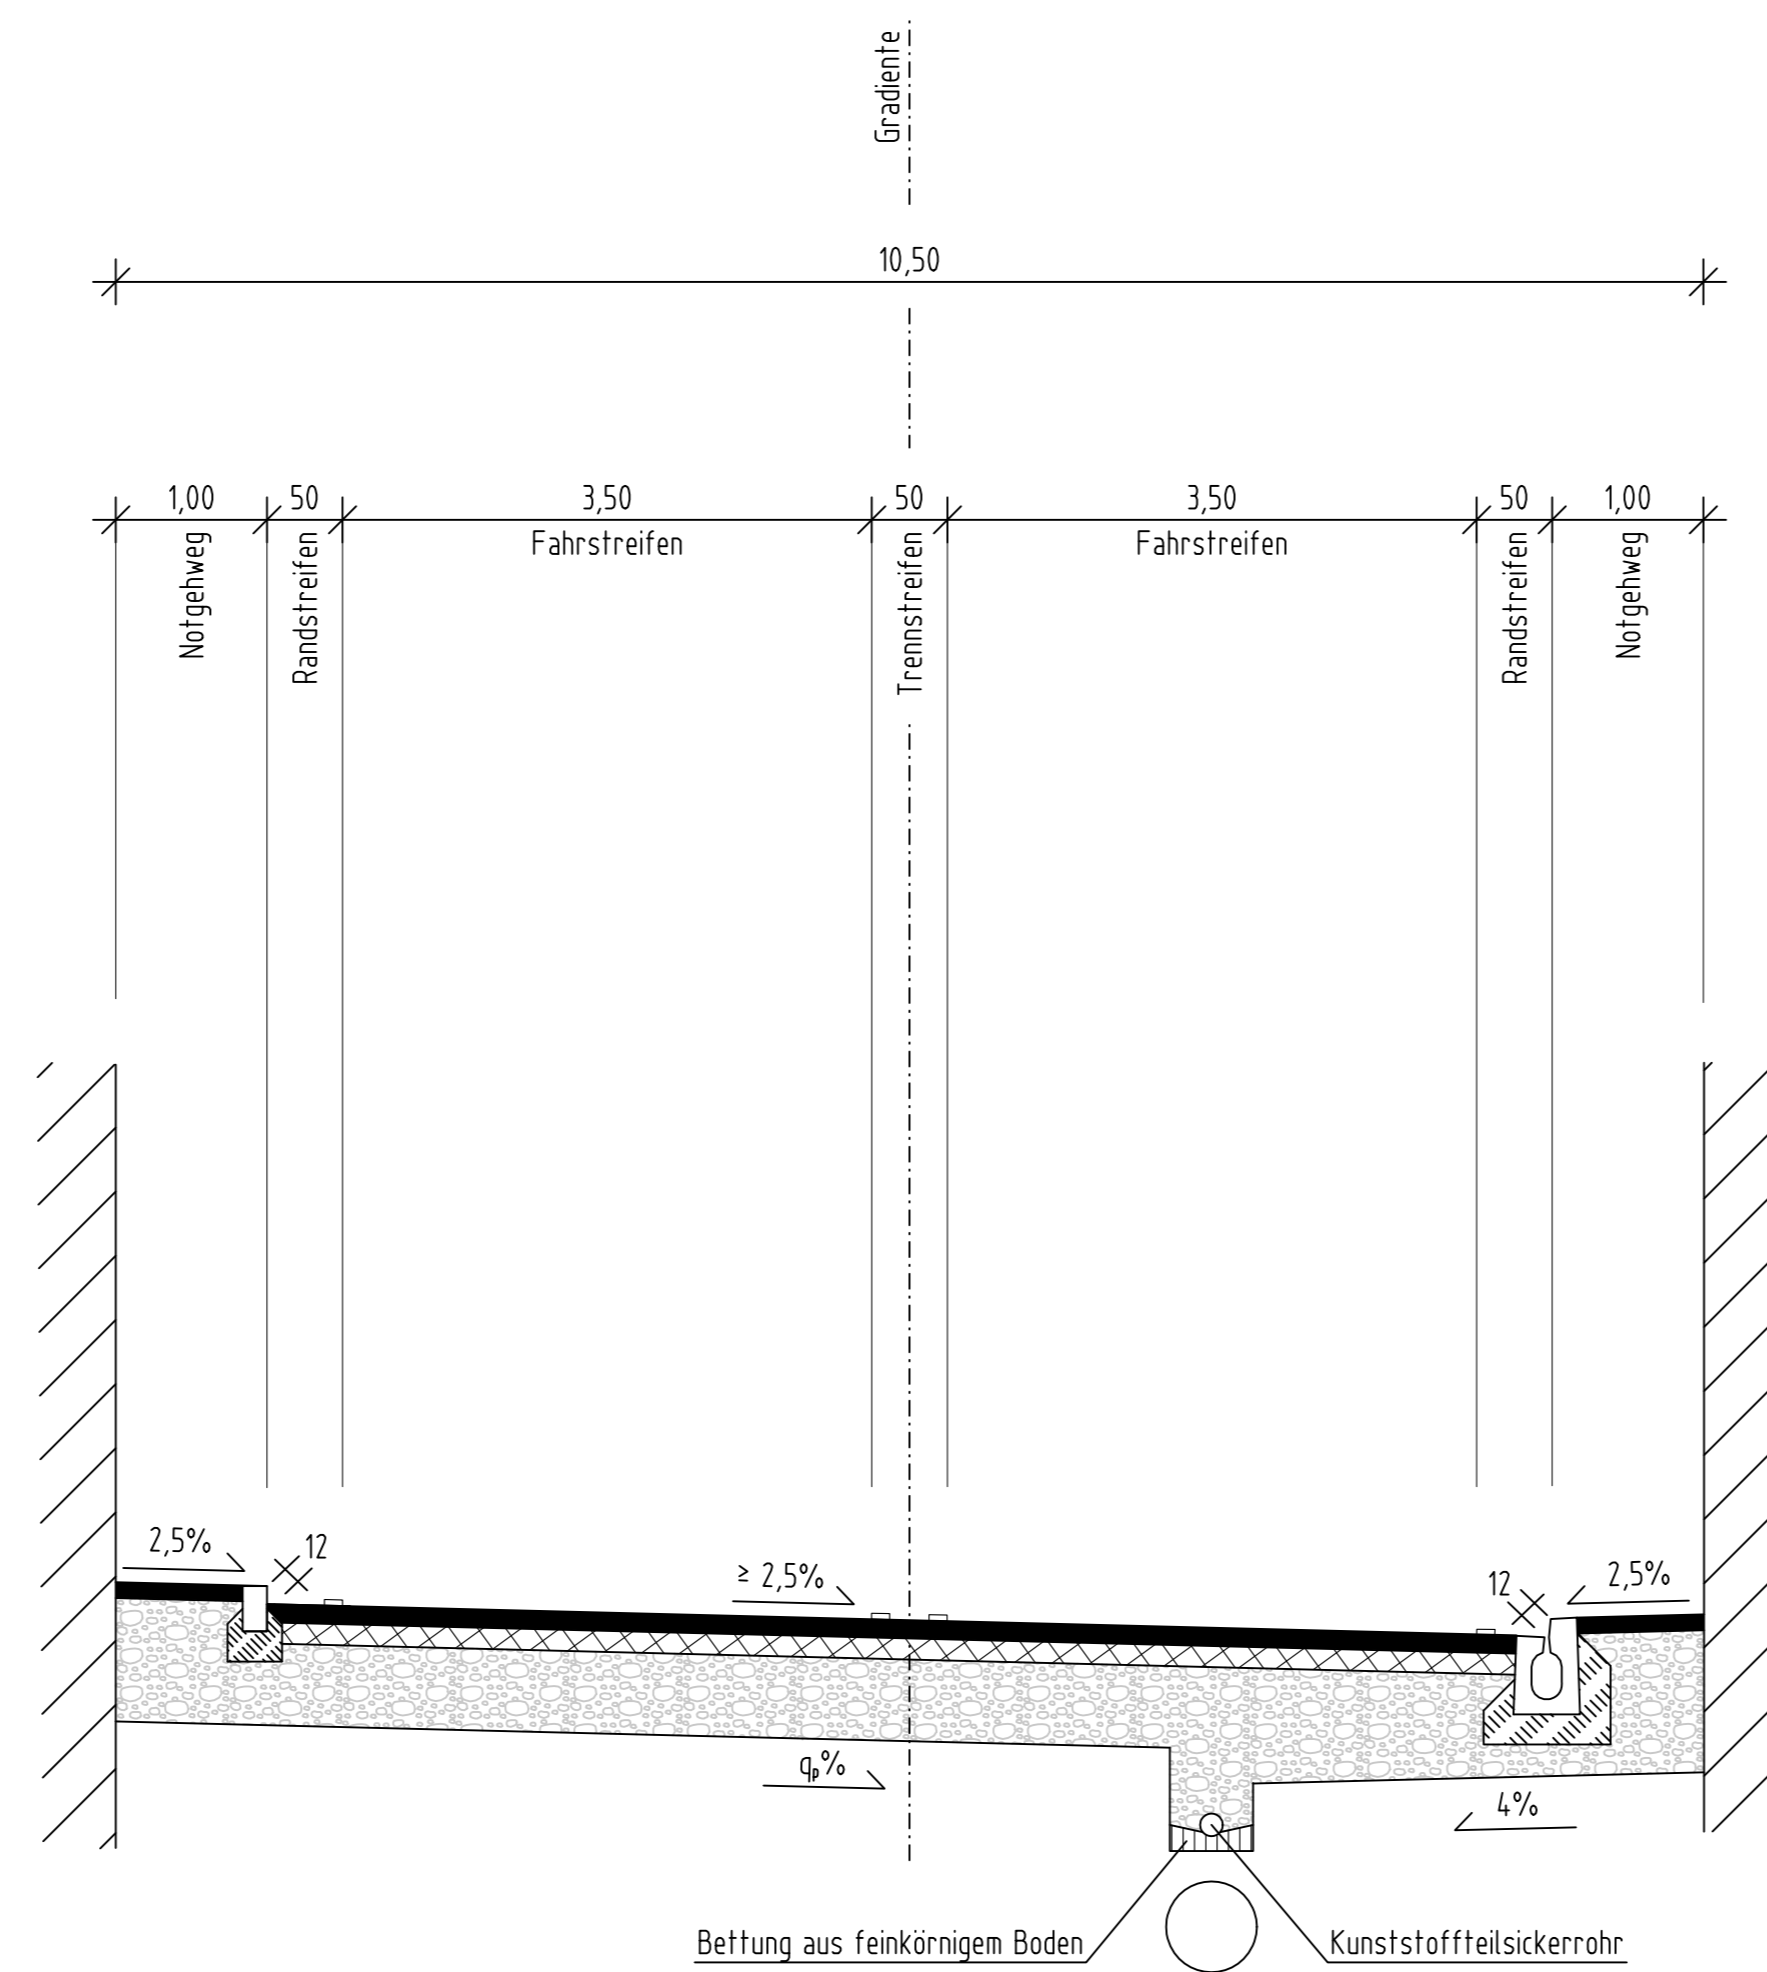

Oberbaubefestigung nach den geltenden technischen Richtlinien

q% = Querneigung Planum nach ZTVE

### Schnitt mit Rampen (KV West), M 1 : 50

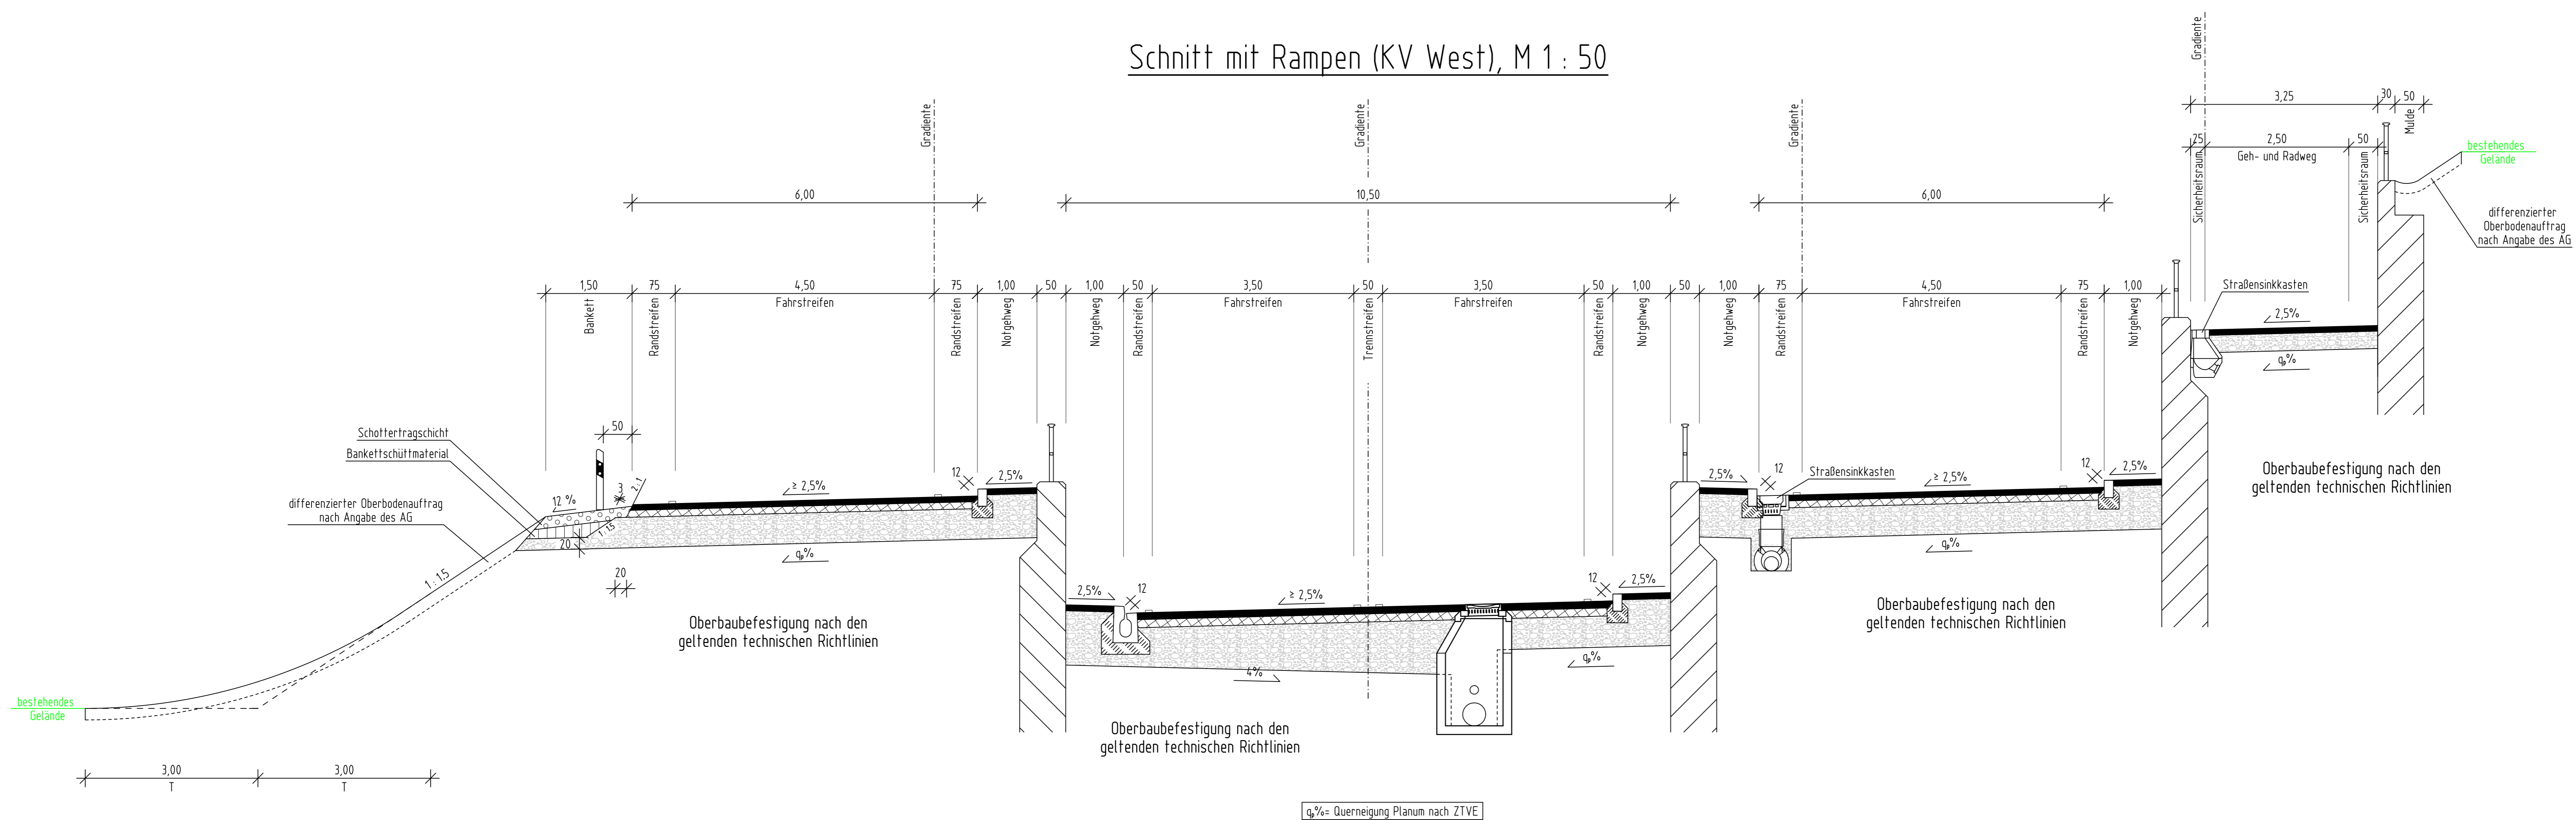

Anmerkung:  
- Fahrbahnmarkierung nur nachrichtlich dargestellt

<b>Hyna + Weiß</b> Bauingenieure Partnerschaftsgesellschaft 86316 Friedberg   Tel 0821-268 97-0   Internet: www.hyna-weiß.de	BV: 091.23.02	Datum	Name
	bearbeitet: 07/2014	07/2014	Dr. Kupfer
	gezeichnet: 07/2014	07/2014	Wagner
	geprüft: 07/2014	07/2014	Hyna
Datei: 0813101		U:\00000_P0_KV-West\PLT	

Freistaat Bayern Staatliches Bauamt Weilheim Münchener Str. 39 82362 Weilheim Tel.: 0881 990-0, Fax: 0881 990-100, E-Mail: poststelle@stbawm.bayern.de		bearbeitet: 07/2014	Vogt
		gezeichnet: 07/2014	extern
		geprüft: 07/2014	Volkmer
		PSP Nr.: B17S ABBA0015.00	
PSP Bez.: NU Bad Tölz		Dateiname:	

Nr.	Art der Änderung	Datum	Zeichen

## FESTSTELLUNGSENTWURF

Straßenbauverwaltung <b>Freistaat Bayern</b> Straße / Abschn.-Nr. / Station: B472_800_1,015 bis 960_0,355 PROJIS-Nr.: 0901901600	Unterlage / Blatt-Nr.: 14.1/3 <b>Regelquerschnitt</b> Bereich KV West Maßstab: 1 : 50
---	--

**B 472 Peißenberg - Miesbach**  
 Nordumfahrung Bad Tölz  
 Bau-km 0+000 bis 2+745

aufgestellt: Staatliches Bauamt Weilheim  Korbin, Lfd. Baujahr Weilheim, den 01.08.2014	Planfestgestellt mit Beschluss der Regierung von Oberbayern Az.: 4354/32-20-24.1 München, 16.09.2019 Dr. Demel Regierungsdirektor
---	---

