



### Schnitt Trog BW 8 (KV Nord), M 1 : 50

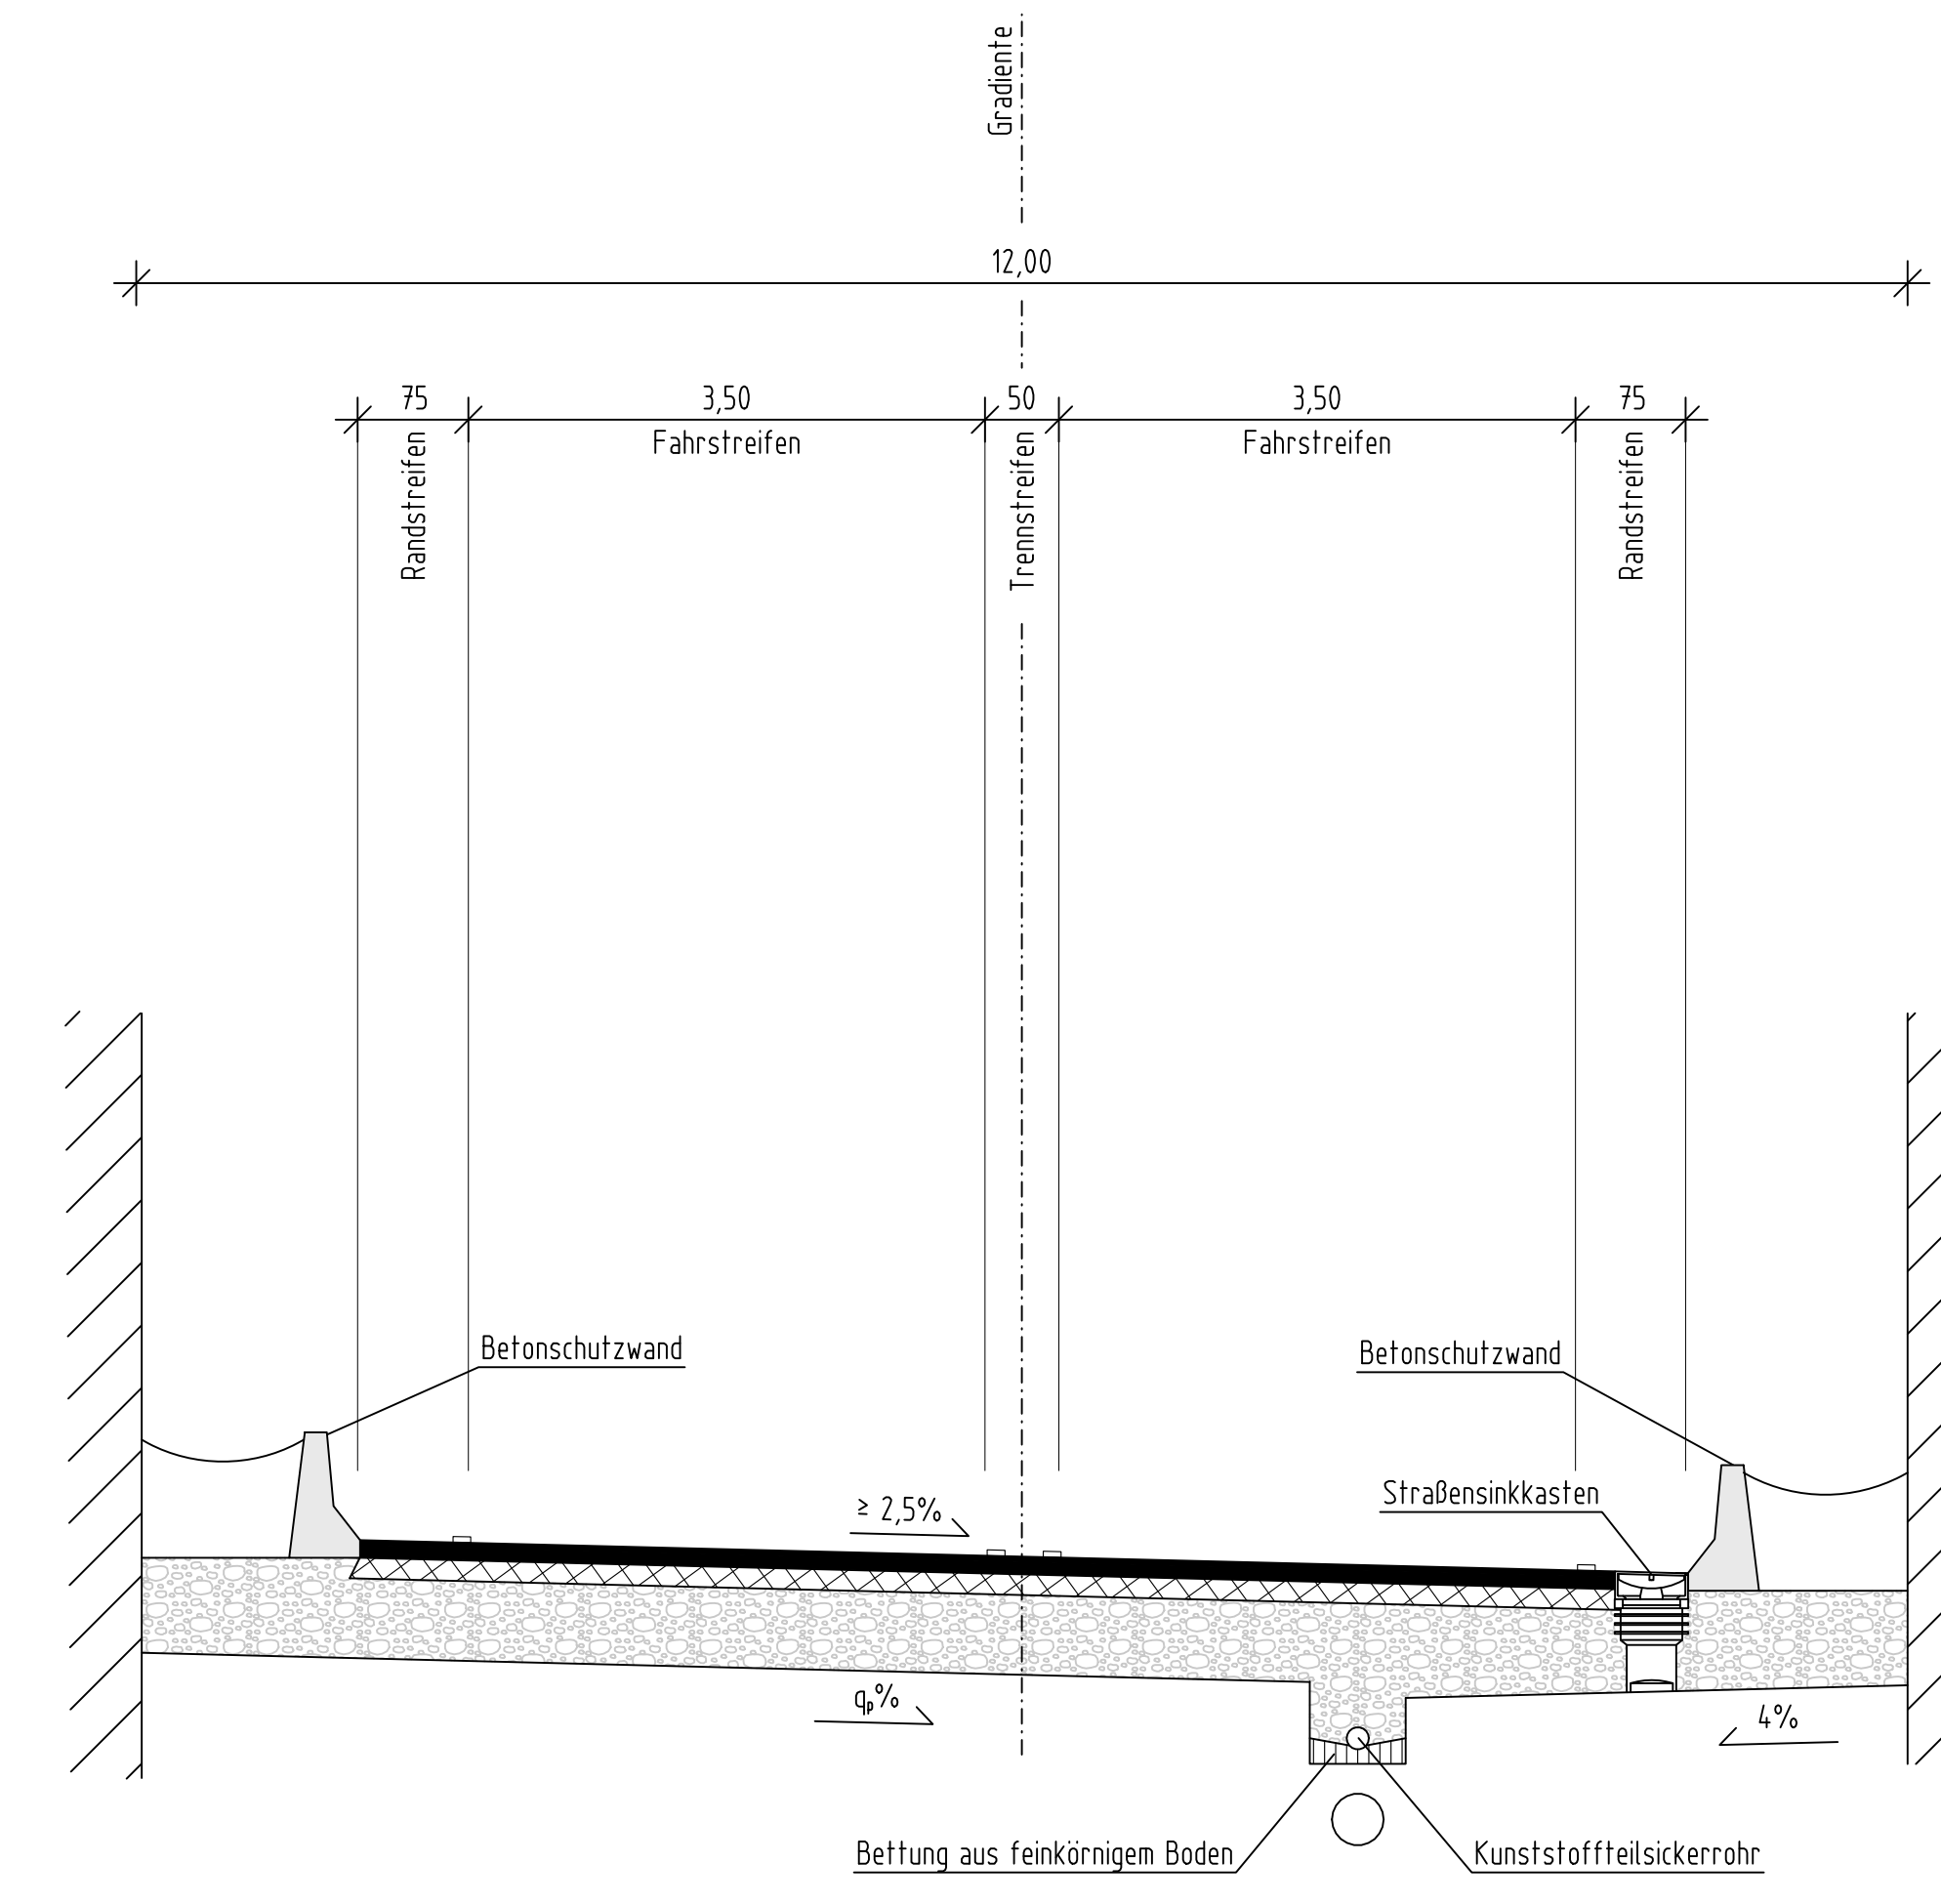

Oberbaubefestigung nach den geltenden technischen Richtlinien

q%= Querneigung Planum nach ZTVE

### Schnitt mit Rampen (KV Nord), M 1 : 50

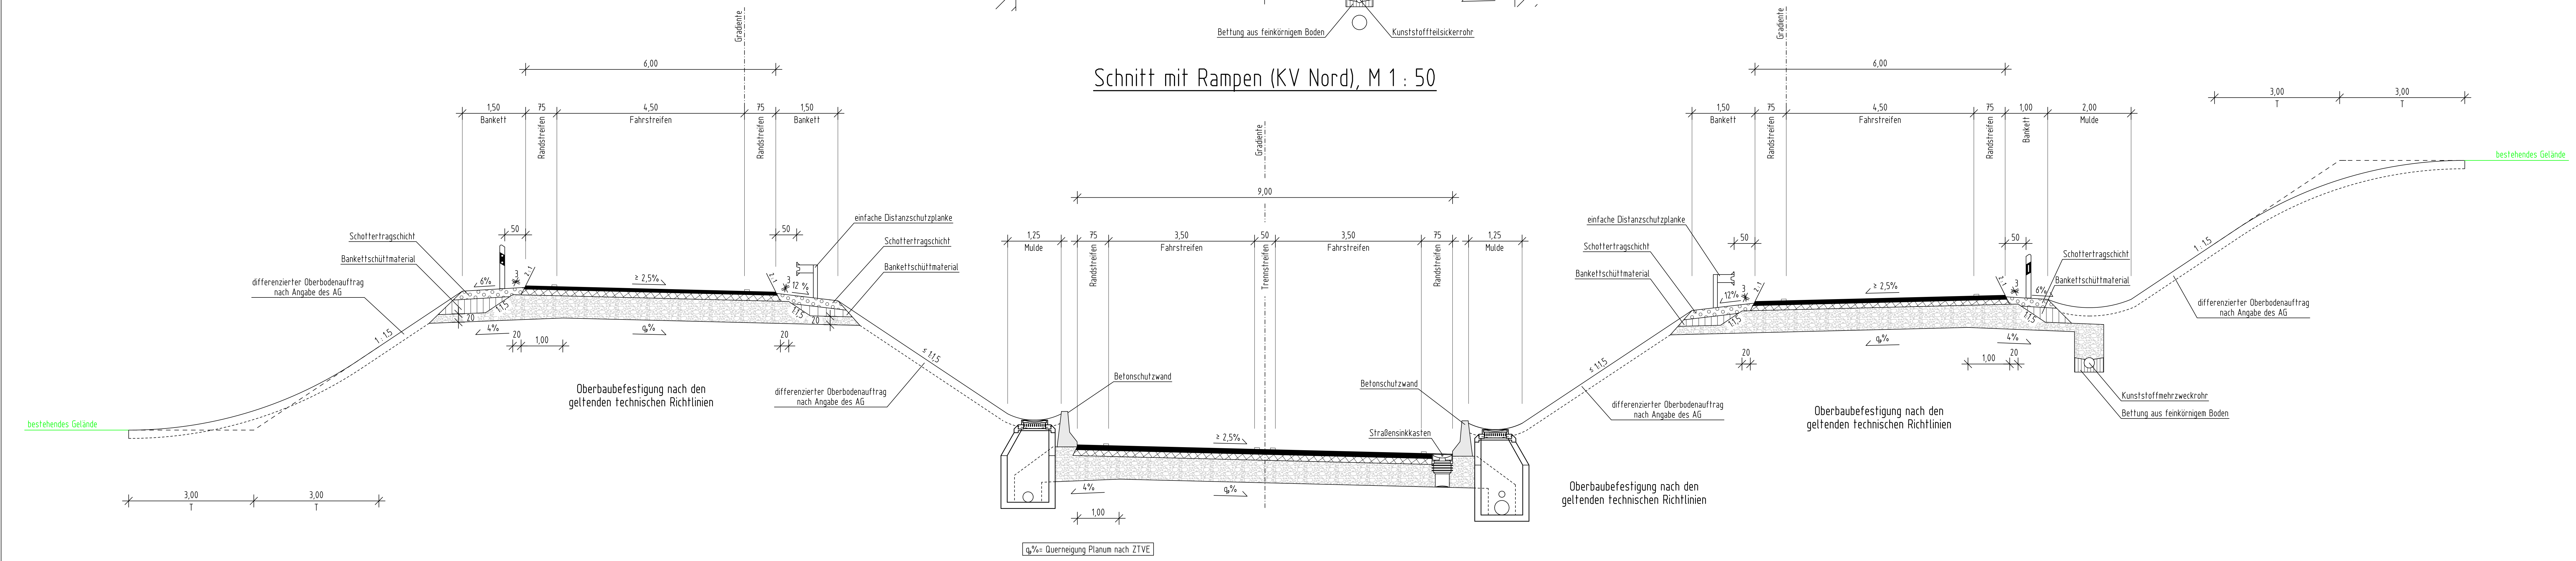

Oberbaubefestigung nach den geltenden technischen Richtlinien

Oberbaubefestigung nach den geltenden technischen Richtlinien

q%= Querneigung Planum nach ZTVE

Anmerkung:  
- Fahrbahnmarkierung nur nachrichtlich dargestellt

<b>Hyna + Weiß</b> Bauingenieure Partnerschaftsgesellschaft 86316 Friedberg   Tel 0821-268 97-0   Internet www.hyna-weiß.de	BV: 091.23.02	Datum	Name
	bearbeitet: 07/2014	07/2014	Dr. Kupfer
	gezeichnet: 07/2014	07/2014	Wagner
	geprüft: 07/2014	07/2014	Hyna
Date:		14.08.2014 KV Nord	

Freistaat Bayern Staatliches Bauamt Weilheim Münchener Str. 39 82362 Weilheim Tel.: 0891990-0, Fax: 0891990-100, E-Mail: poststelle@stbauw.bayern.de		bearbeitet: 07/2014	Vogl
		gezeichnet: 07/2014	extern
		geprüft: 07/2014	Volkmer
		PSP Nr.: B17S.ABBA0015.00	
PSP Bez.: NU Bad Tölz		Dateiname:	

Nr.	Art der Änderung	Datum	Zeichen

## FESTSTELLUNGSENTWURF

Straßenbauverwaltung Freistaat Bayern Straße / Abzahn-Nr. / Station: B472_300_1,015 bis 960_0,355 PROJUS-Nr.: 0801991800	Unterlage / Blatt-Nr.: 14.1/4 Regelquerschnitt Bereich KV Nord Maßstab: 1 : 50
---	---

**B 472 Peißenberg - Miesbach**  
 Nordumfahrung Bad Tölz  
 Bau-km 0+000 bis 2+745

aufgestellt: Staatliches Bauamt Weilheim  K. Heine Korbin, Lic. Bauingenieur Weilheim, den 01.08.2014	Planfestgestellt mit Beschluss der Regierung von Oberbayern Az. 4354/32.20/34.1 München, 16.09.2019 Dr. Daniel Regierungsdirektor	
--	--	--