



### Schnitt Trog BW 8 (KV Nord), M 1 : 50

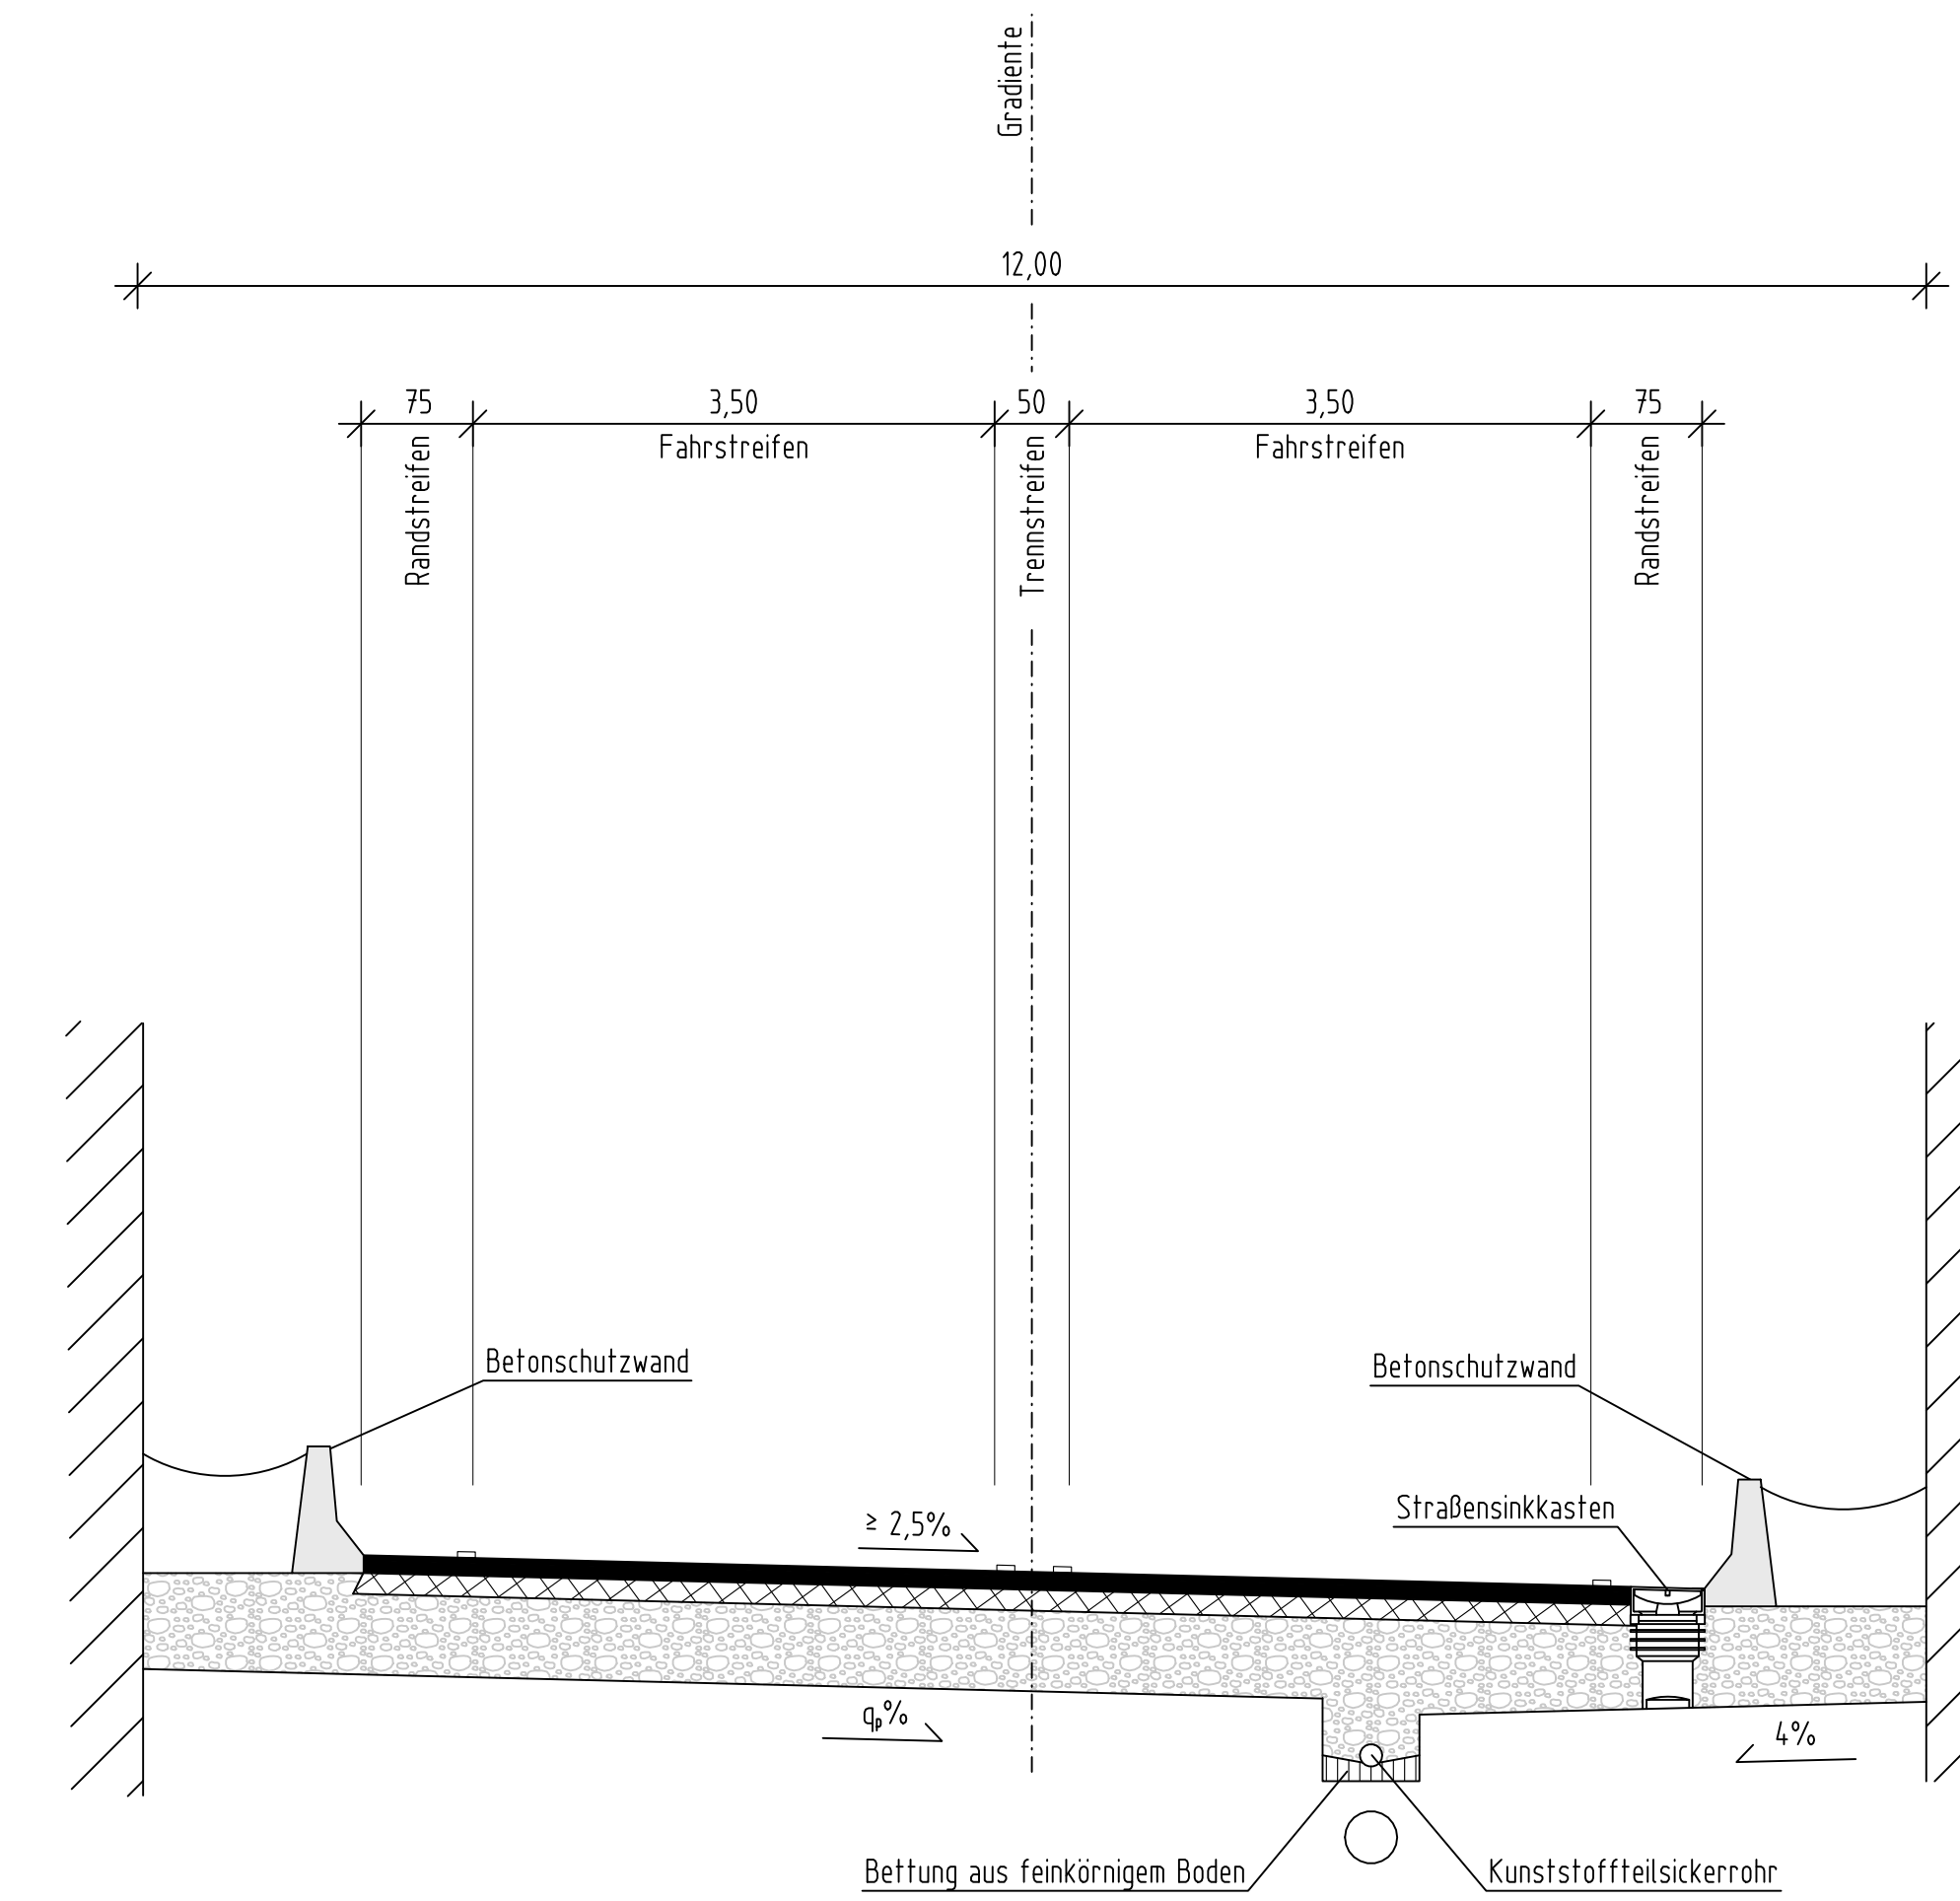

Oberbaubefestigung nach den geltenden technischen Richtlinien

q% = Querneigung Planum nach ZTVE

### Schnitt mit Rampen (KV Nord), M 1 : 50

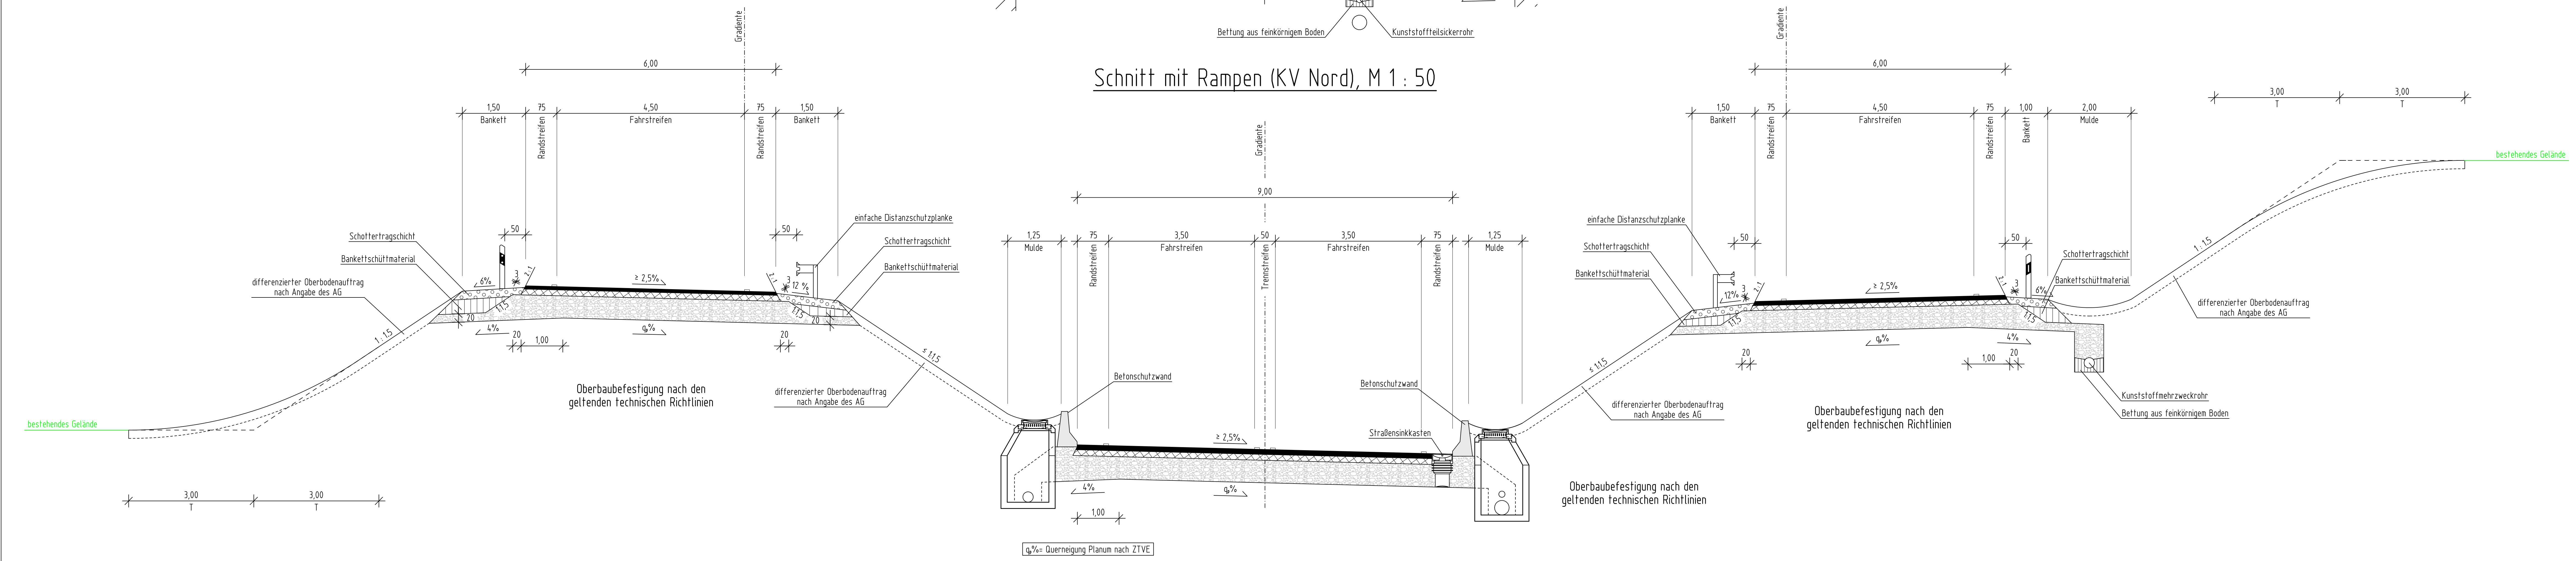

Oberbaubefestigung nach den geltenden technischen Richtlinien

Oberbaubefestigung nach den geltenden technischen Richtlinien

q% = Querneigung Planum nach ZTVE

Anmerkung:  
- Fahrbahnmarkierung nur nachrichtlich dargestellt

<b>Hyna + Weiß</b> Bauingenieure Partnerschaftsgesellschaft 86316 Friedberg   Tel 0821-268 97-0   Internet www.hyna-weiß.de		BV: 091.23.02 bearbeitet: 07/2014 gezeichnet: 07/2014 geprüft: 07/2014 Datum: 14.08.2014	Name Dr. Kupfer Wagner Hyna
--	--	--	--------------------------------------

Freistaat Bayern Staatliches Bauamt Weilheim Münchener Str. 39 82362 Weilheim Tel.: 0891990-0, Fax: 0891990-100, E-Mail: poststelle@stbauw.bayern.de		bearbeitet: 07/2014 gezeichnet: 07/2014 geprüft: 07/2014 PSP Nr.: B17S/ABBA0015.00 PSP Bez.: NU Bad Tölz Datum:	Vogt extern Volkmann
--	--	--	----------------------------

Nr.	Art der Änderung	Datum	Zeichen
-----	------------------	-------	---------

## FESTSTELLUNGSENTWURF

Straßenbauverwaltung Freistaat Bayern Straße / Abzahn-Nr. / Station: B472_300_1,015 bis 960_0,355 PROJUS-Nr.: 0801691600	Unterlage / Blatt-Nr.: 14.1/4 Regelquerschnitt Bereich KV Nord Maßstab: 1 : 50
---	---

**B 472 Peißenberg - Miesbach**  
 Nordumfahrung Bad Tölz  
 Bau-km 0+000 bis 2+745

aufgestellt: Staatliches Bauamt Weilheim  K. Heine Korbin, Lic. Baudirektor Weilheim, den 01.08.2014	Planfestgestellt mit Beschluss der Regierung von Oberbayern Az. 4354/32.20/34.1 München, 16.09.2019 Dr. David Regierungsdirektor	
---	---	--