


# Regelquerschnitt Verbindung zwischen Allgaustraße und B 13, M 1 : 50

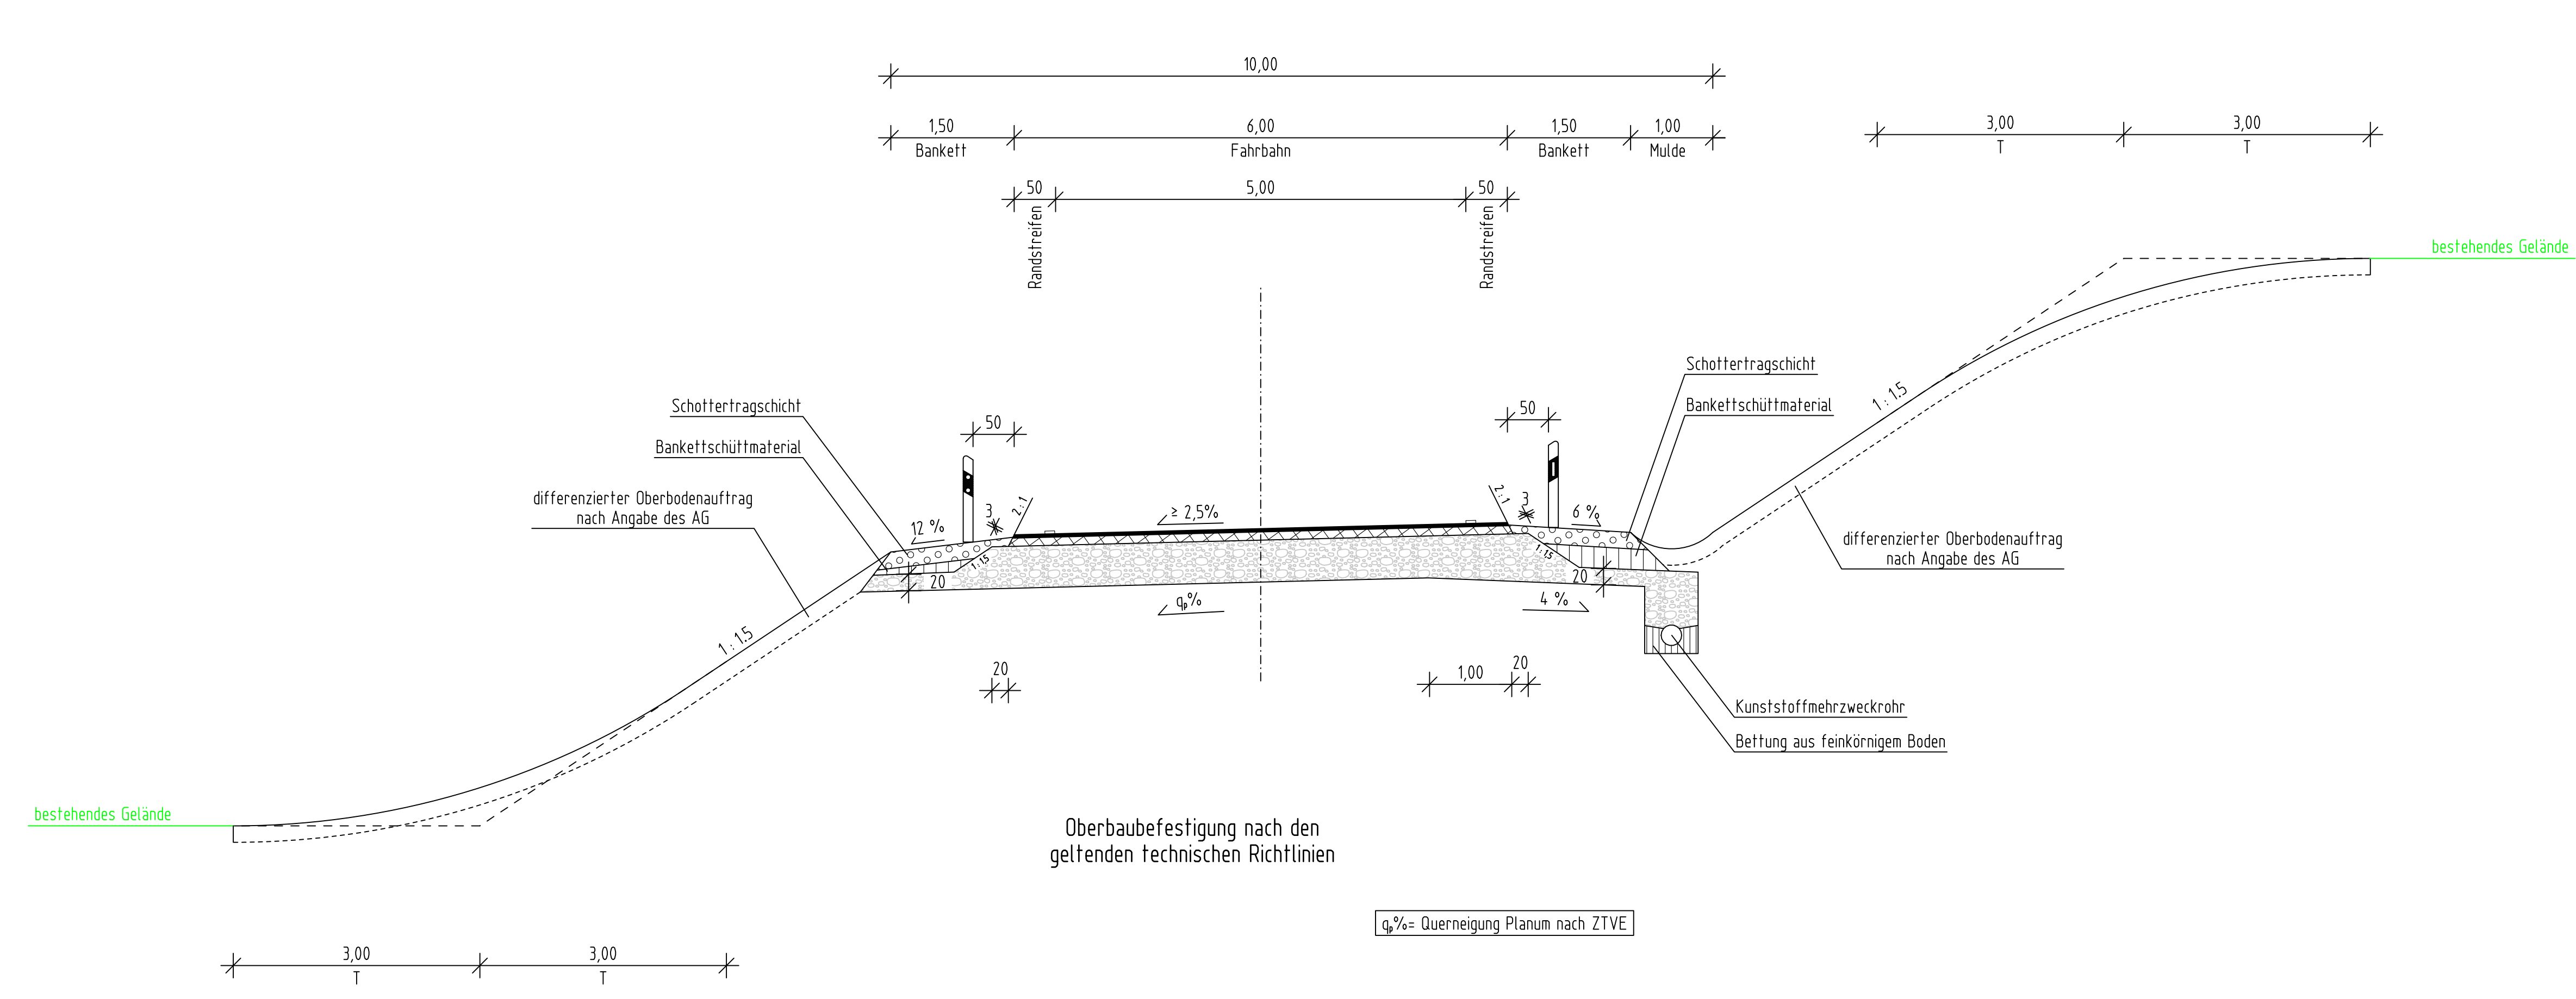

**1. Tektur vom 26.01.2018  
zur Planfeststellung vom 01.08.2014**

**Hyna + Weiß**  
Bauingenieure  
Partnerschaftsgesellschaft

86316 Friedberg | Tel 0821-268 97-0 | Internet www.hyna-weiss.de

BV:	091.23.02	Datum	Name
bearbeitet:	07/2014	Dr. Kupfer	
gezeichnet:	07/2014	Winter	
geprüft:	07/2014	Hyna	
Datei:	0912301/ U140401T_RO_0efw.PLT		

Freistaat Bayern  
Staatliches Bauamt Weilheim



bearbeitet:	12/2017	Vogt
gezeichnet:	12/2017	extern
geprüft:	12/2017	Volkmner
PSP Nr.:	B17S.ABBA0015.00	
PSP Bez.:	NU Bad Tölz	
Dateiname:		

Münchener Str. 39  
82362 Weilheim

Tel.: 0881/990-0, Fax: 0881/990-100, E-Mail: poststelle@stbawm.bayern.de

Nr.	Art der Änderung	Datum	Zeichen

## FESTSTELLUNGSENTWURF

Straßenbauverwaltung  
Freistaat Bayern

Unterlage / Blatt-Nr.: **14.4T**  
**Regelquerschnitt**  
**Verbindung zwischen**  
**Allgaustraße und B 13**


Maßstab: 1 : 50

Straße / Abschn.-Nr. / Station: B472\_900\_1,015 bis 960\_0,355

PROJIS-Nr.: 0901991600

**B 472 Peißenberg - Miesbach**  
**Nordumfahrung Bad Tölz**  
**Bau-km 0+000 bis 2+745**

1. Tektur, aufgestellt:  
Staatliches Bauamt Weilheim



Fritsch, Ltd. Baudirektor  
Weilheim, den 26.01.2018

Planfestgestellt mit Beschluss  
der Regierung von Oberbayern  
Az. 4354.32\_02-24-1  
München, 16.09.2019  
gez.  
Deindl  
Regierungsdirektor

