


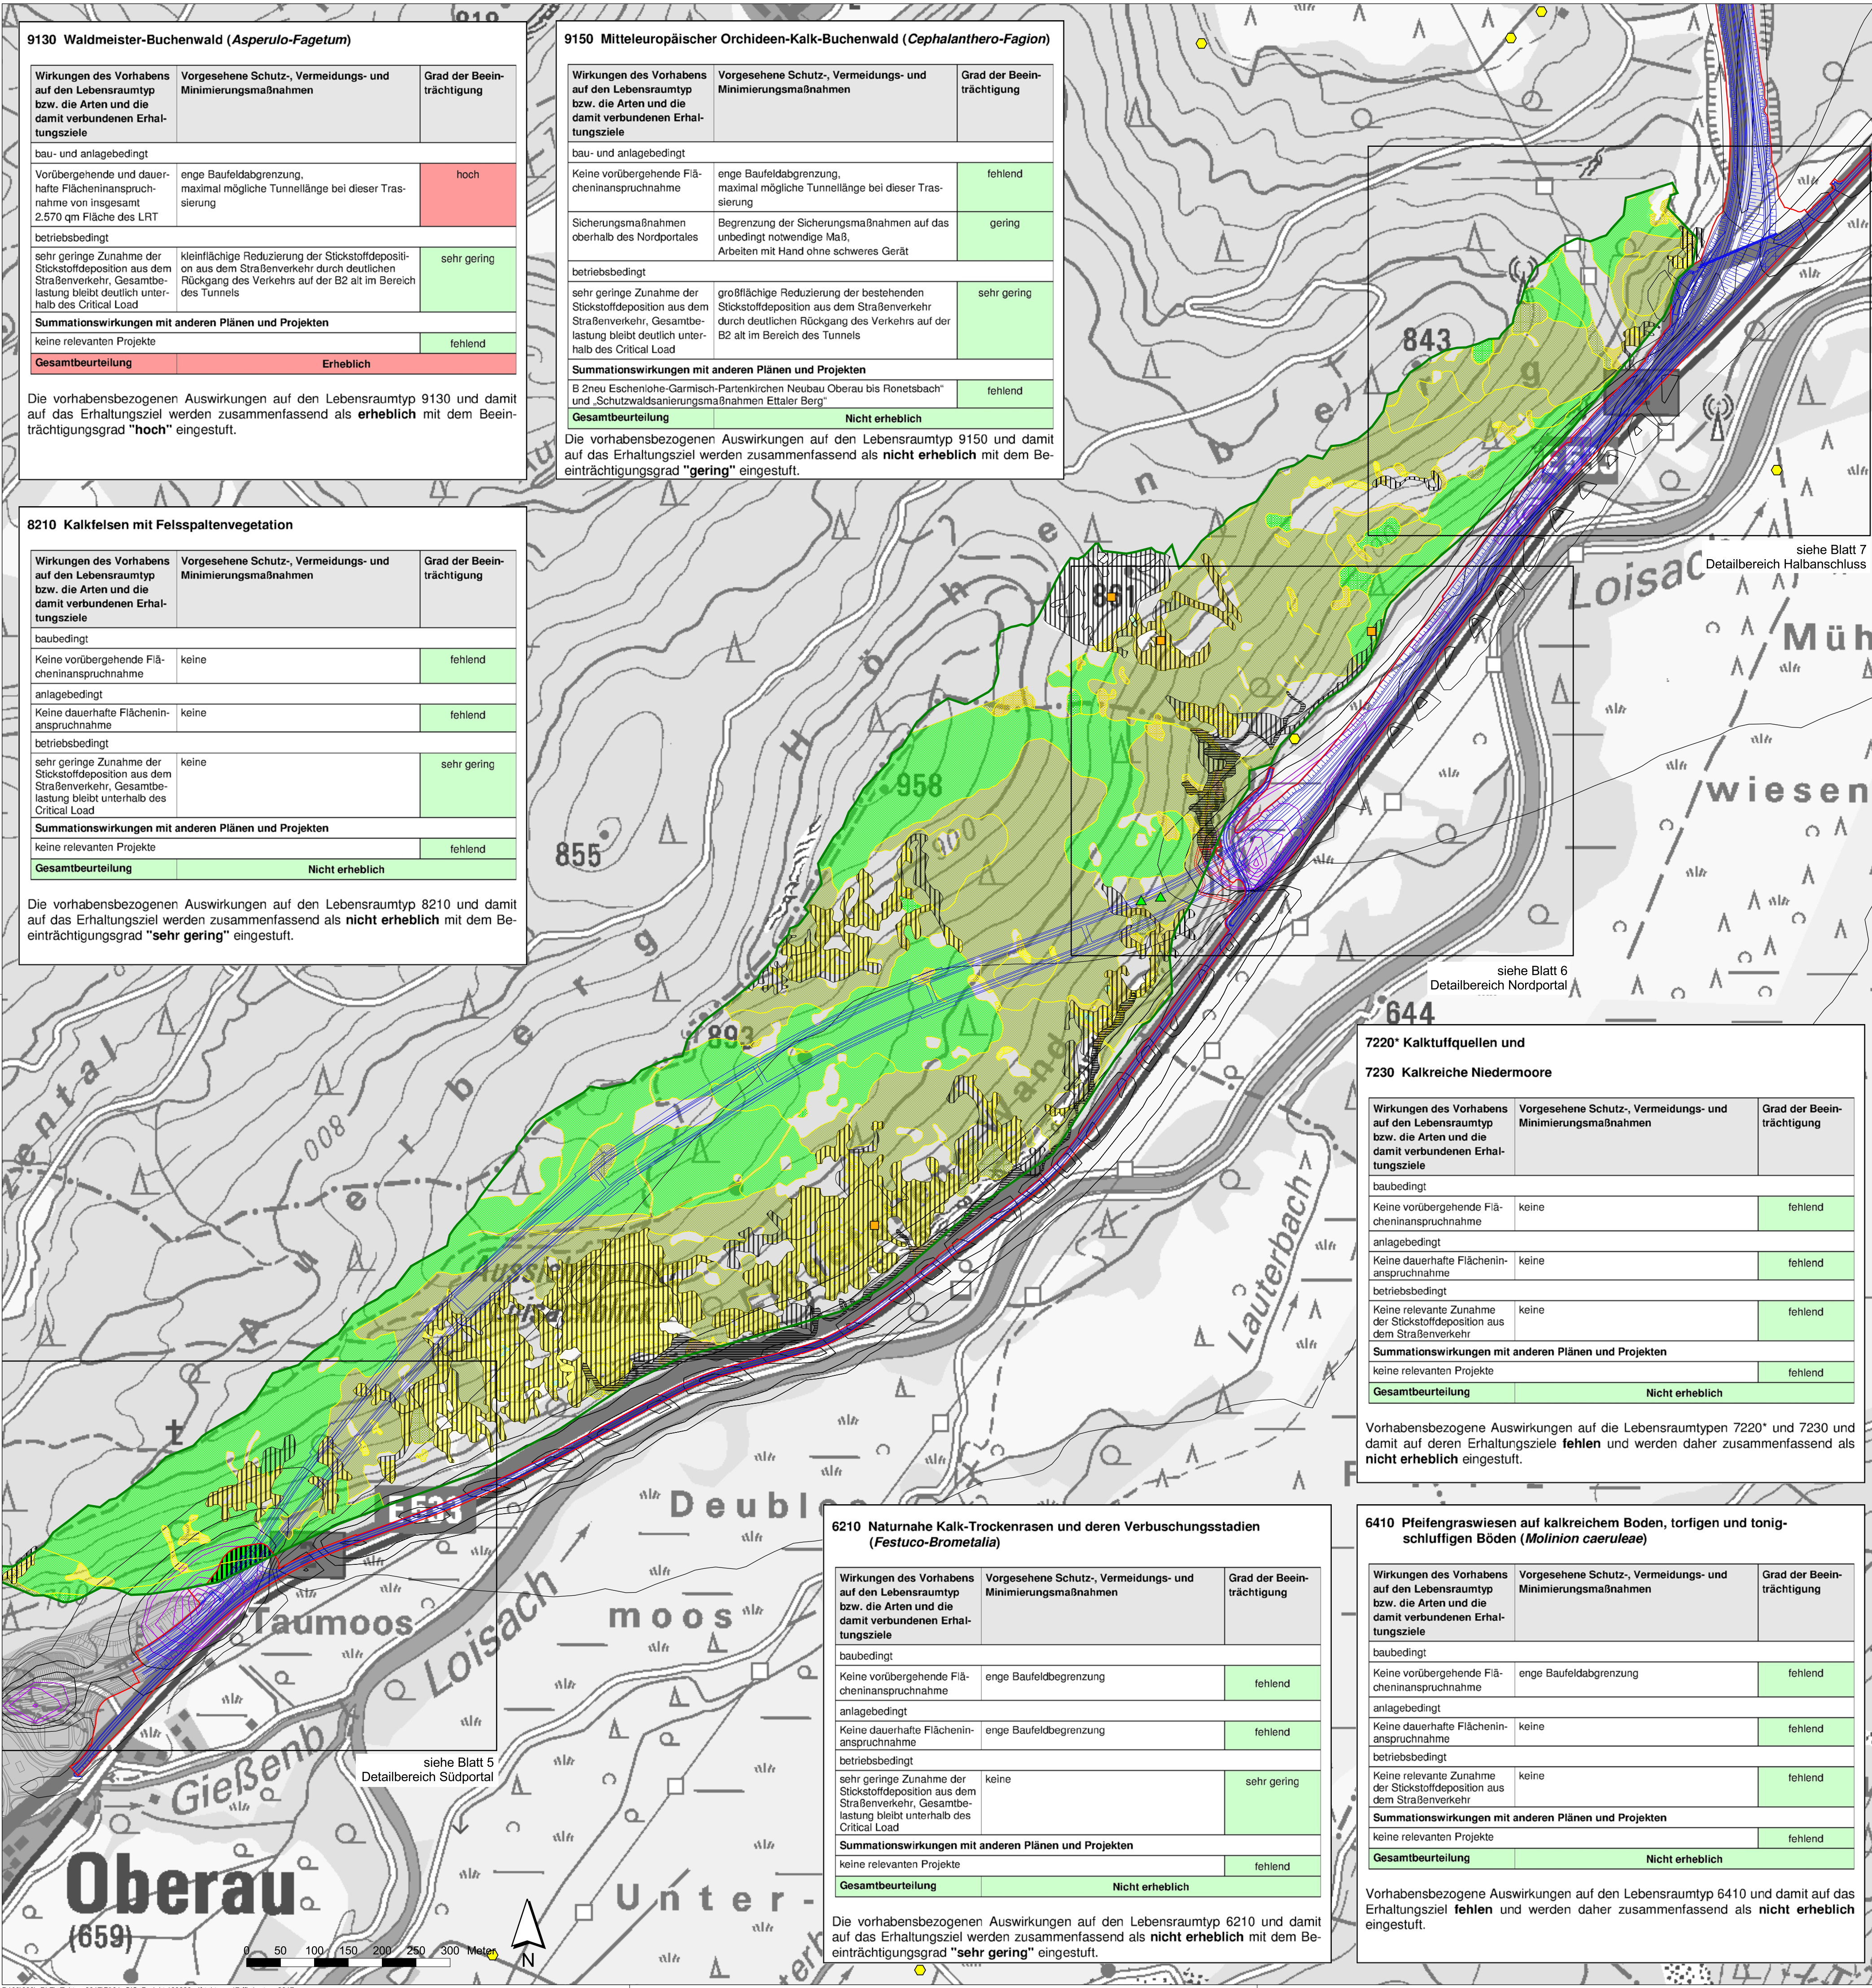

Unterlagen zur FFH-Verträglichkeitsprüfung für das FFH-Gebiet DE 8432-302 "Auerberg, Mühlberg"

FFH-Lebensraumtypen und FFH-Arten, Beeinträchtigungen der Erhaltungsziele

Legende

Bestand

FFH-Gebiet DE 8432-302 "Auerberg, Mühlberg"

Lebensraumtypen nach Anhang I FFH-RL im FFH-Gebiet

- LRT 6210, Naturnahe Kalk-Trockenrasen und deren Verbuschungsstadien
- LRT 6410, Pfeifengraswiesen auf kalkreichem Boden, torfigen und tonig-schluffigen Böden
- LRT 7220*, Kalktuffquellen
- LRT 7230, Kalkreiche Niedermoore
- LRT 8210, Kalkfelsen mit Felsspaltenvegetation
- LRT 9130, Waldmeister-Buchenwald
- LRT 9150, Mitteleuropäischer Orchideen-Kalk-Buchenwald

Darstellung Entwurf FFH-LRT-Kartierung (Offenland) der Regierung von Oberbayern

- LRT 6210, Naturnahe Kalk-Trockenrasen und deren Verbuschungsstadien
- LRT 7230, Kalkreiche Niedermoore
- LRT 8210, Kalkfelsen mit Felsspaltenvegetation

Tier- und Pflanzenarten nach Anhang II FFH-RL

- Gelbbauchunke (*Bombina variegata*)
- Frauenschuh (*Cypripedium calceolus*)
- Sumpf-Gladiole (*Gladiolus palustris*)

Geplantes Bauvorhaben

- technische Planung zum Neubau der B 2 zwischen Eschenlohe und Oberau-Nord mit Neubau der Halbanschlussstelle bei Gut Weghaus

Wirkzonen des Vorhabens

- Baufeldgrenze (oberirdisch)
- Vorübergehende Inanspruchnahme für Sicherungsmaßnahmen am Nordportal (Fangzaun mit Seilbahn, Fels-Übernetzung, Bäumung von losen Steinen und Totholz)
- Linien gleichmäßiger zusätzlicher Stickstoffdeposition (Entlastung und unerhebliche Erhöhung)
- Linien gleichmäßiger zusätzlicher Stickstoffdeposition (Erhöhung um mehr als 0,45 kg N/ha*a)

Beeinträchtigungen der Erhaltungsziele

Unmittelbare Flächenverluste von FFH-Lebensraumtypen im FFH-Gebiet

- LRT 9130, Waldmeister-Buchenwald

Beeinträchtigungen von Arten nach Anhang II FFH-RL treten nicht auf (siehe Text, Kap. 4.1.1)

1. Tektur vom 24.04.2017 zu den Planfeststellungsunterlagen

Nr.	Änderung gegenüber der Planfassung vom 31.03.2011	bearbeitet	gezeichnet	geprüft	Sachgebiet	Datum	Name
1	Aktualisierung der Schutzgebietsabgrenzungen					April 2017	Buck
2	Darstellung der geänderten technischen Planung zum Neubau der B 2					April 2017	Hunger
3	Änderungen des Baufeldes und zusätzliche Sicherungsmaßnahmen am Nordportal					April 2017	Müssig
4	Darstellung Entwurf FFH-LRT-Kartierung (Offenland) der Regierung von Oberbayern					April 2017	Willschek
5	Aktualisierung Artnachweise nach Anhang II FFH-RL						
6	Aktualisierung der Beeinträchtigungen						
7							

Bearbeitung:		Datum	Name
Dr. H. M. Schober	bearbeitet	März 2011	Pöllinger / Holzmann
Gesellschaft für Landschaftsarchitektur mbH	gezeichnet	März 2011	Hunger
Obere Hauptstraße 45 - 85354 Freising - Germany	geprüft	März 2011	Dr. Schober
Tel.: +49 - (0)8161 30 01 - Fax: +49 - (0)8161 9 44 35	Reg. Nr.		09033
zentrale@schober-larc.de - www.schober-larc.de			

Freistaat Bayern		Unterlage	17.1 T
Autobahndirektion Südbayern		Blatt Nr.	4
Siedelstraße 7-11, 80335 München, Tel. 089/54502-0, Fax 089/54502-200, E-Mail: poststelle@adbsb.bayern.de		Datum	Zeichen
Planfeststellung	bearbeitet		
B 2neu Eschenlohe - Garmisch-Partenkirchen	aufgestellt	Sachgebiet 13	März 2011
Neubau der B 2 Eschenlohe bis Oberau-Nord Bau-km 1+990 bis Bau-km 5+740 mit Neubau der Halbanschlussstelle bei Gut Weghaus Strecken-km 63,595 A 95,260,8,263	geprüft	Abteilung 1	März 2011
			Hölld
	Unterlagen zur FFH-Verträglichkeitsprüfung für das FFH-Gebiet DE 8432-302 "Auerberg, Mühlberg" FFH-Lebensraumtypen und FFH-Arten, Beeinträchtigungen der Erhaltungsziele		
	Maßstab 1 : 5000		
Aufgestellt: München, den 31.03.2011 Autobahndirektion Südbayern	Planfestgestellt mit Beschluss der Regierung von Oberbayern Az. 32-4354-2-2-3 München, 19.08.2019		
Lichtenwald, Präsident	Deindl Regierungsdirektor		
1. Tektur Aufgestellt: München, den 24.04.2017 Autobahndirektion Südbayern	Peiker, Ltd. Baudirektor		
Projekt: Geowissen: © Bayerische Vermessungsverwaltung (Darstellung der Punkte als Eigentumsnachweis nicht geeignet)	Datum:		
Prozess: 19. April 2017			