



BW 2
 Brücke über die St 2091 im Zuge der St 2352
 Bau-km (St 2091) 0+741,564
 Bau-km (St 2352) 0+243,448
 Breite zw. Geländern = 13,25 m
 LH > 4,50 m, LW = 19,00 m
 Kr. Wi. = 81,098 gon
 Br. Kl. gem. Eurocode 1

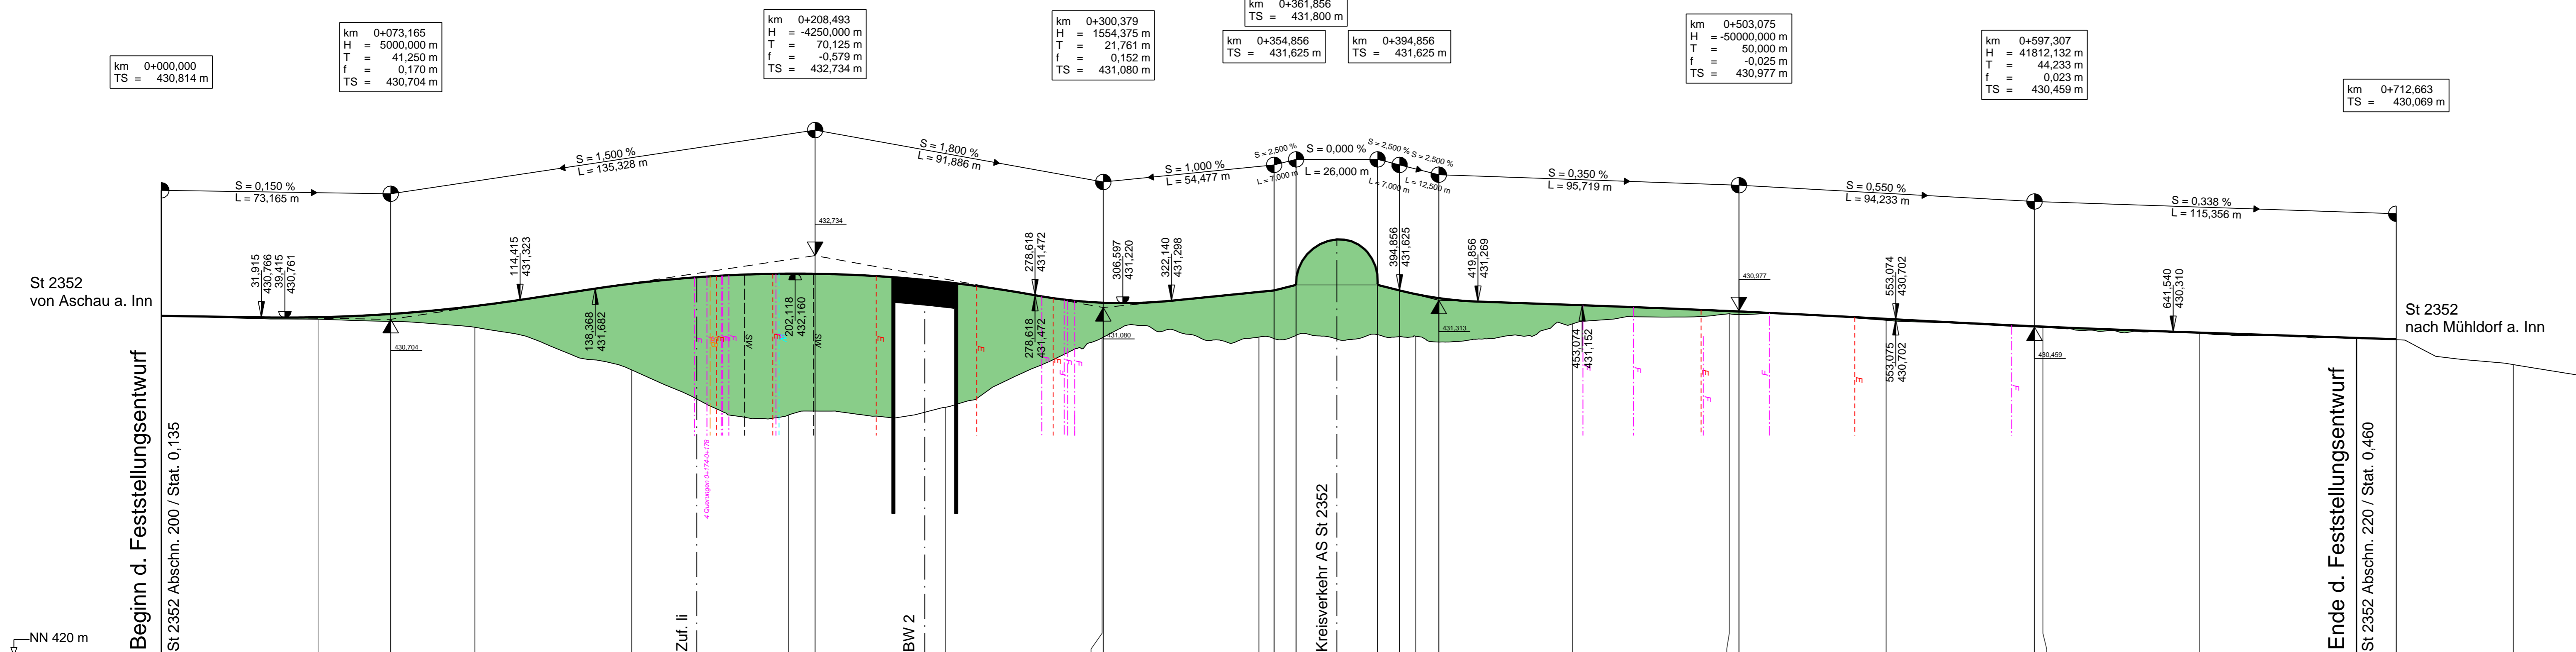

Gradierte	430,814		430,772	430,874	431,128	431,841	432,160	432,156	431,891	431,234	431,233	431,576	431,625	431,800	431,800	431,625	431,598	431,380	431,163	430,966	430,952	430,719	430,483	430,471	430,281	430,112	430,069
Gelände	430,809	430,709	430,772	430,874	430,450	429,091	427,654	432,156	427,902	430,114	430,114	430,138	431,625	430,000	430,164	430,560	430,881	430,673	430,447	430,282	430,281	430,447	430,447	430,447	430,282	430,092	429,261
Station	0,000	50,000	73,165	100,000	150,000	200,000	208,493	250,000	300,000	300,379	350,000	354,856	361,856	367,856	394,856	400,000	407,356	450,000	500,000	503,075	550,000	597,307	600,000	650,000	700,000	712,663	750,000
Km	0+000			0+100		0+200		0+300		0+400				0+500								0+600			0+700		

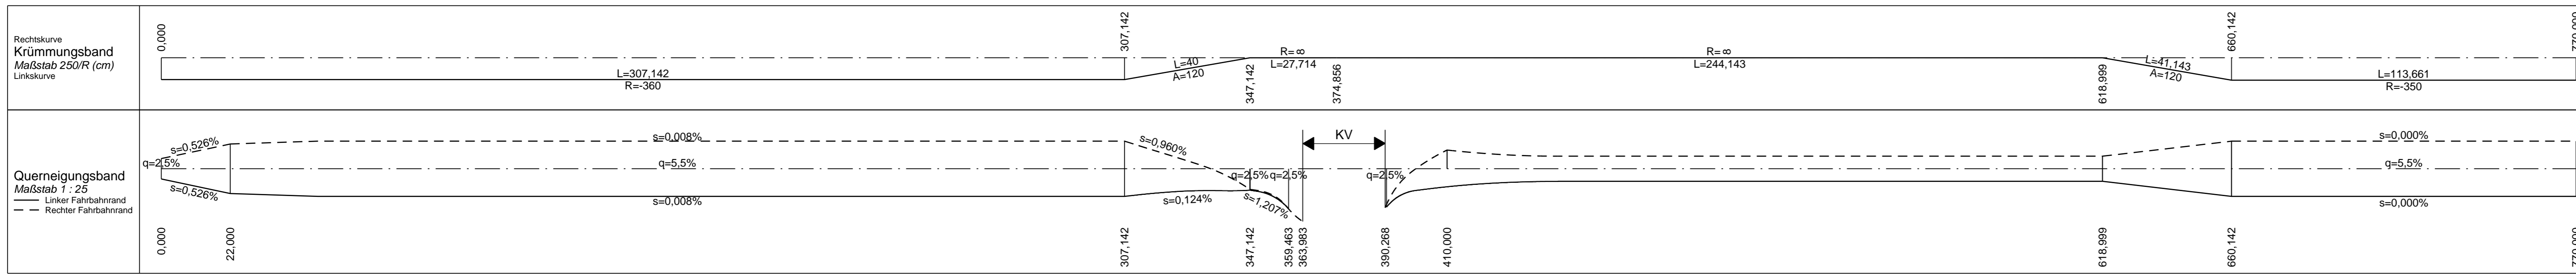

- Legende:**
- ↑ Gradientenhochpunkt
 - ↓ Gradiententiefpunkt
 - ↕ Ausrundungsbeginn Wanne / Ausrundungsende Kuppe
 - Damm
 - Einschnitt
- Neigungsbrechpunkt mit Angabe von:
 Bau-km
 Ausrundungshalbmesser
 Tangentiallänge
 Stichhöhe
 Höhe Tangentenschnittpunkt
 Längsneigung und Abstand zum nächsten Neigungsbrechpunkt

Darstellung 10-fach überhöht

- Legende:**
- Gasleitung
 - Fernmeldekabel
 - Wasserleitung
 - Schmutzwasserleitung
 - Stromleitung
 - Straßenbeleuchtung

Staatliches Bauamt Rosenheim Wittelsbacherstraße 11 83022 Rosenheim Tel.: 08031/394-0, Fax: 08031/394-2169, E-Mail: poststelle@sbbaro.bayern.de		bearbeitet: Dez.17 Bauer
		gezeichnet: Dez.17 Weigle
		geprüft: Dez.17 Weber
		Projekt: L2091_Puerben

Nr.	Art der Änderung	Datum	Zeichen

Feststellungsentwurf

Straßenbauverwaltung Freistaat Bayern Staatliches Bauamt Rosenheim St 2091/240/0,630 - St 2091/280/0,450 Straße / Abschn.-Nr. / Station: St 2352/200/0,135 - St 2352/220/0,490 PROJIS-Nr.:	Unterlage / Blatt-Nr.: 6.2 Höhenplan St 2352 Maßstab: 1 : 1000/100
St 2091 Ampfling - Kraiburg a. Inn Höhenfreimachung Pürtener Kreuzung und BÜ-Beseitigung St 2091 Bau-km 0+000 - 1+190 St 2352 Bau-km 0+000 - 0+700	
aufgestellt: Staatliches Bauamt Rosenheim Rehm, Baudirektor Rosenheim, den 12.1.2018	Planfestgestellt mit Beschluss der Regierung von Oberbayern Az.: ROB-4354.3-16-2 München, 30.12.2019 gez. Ippisch Regierungsrat