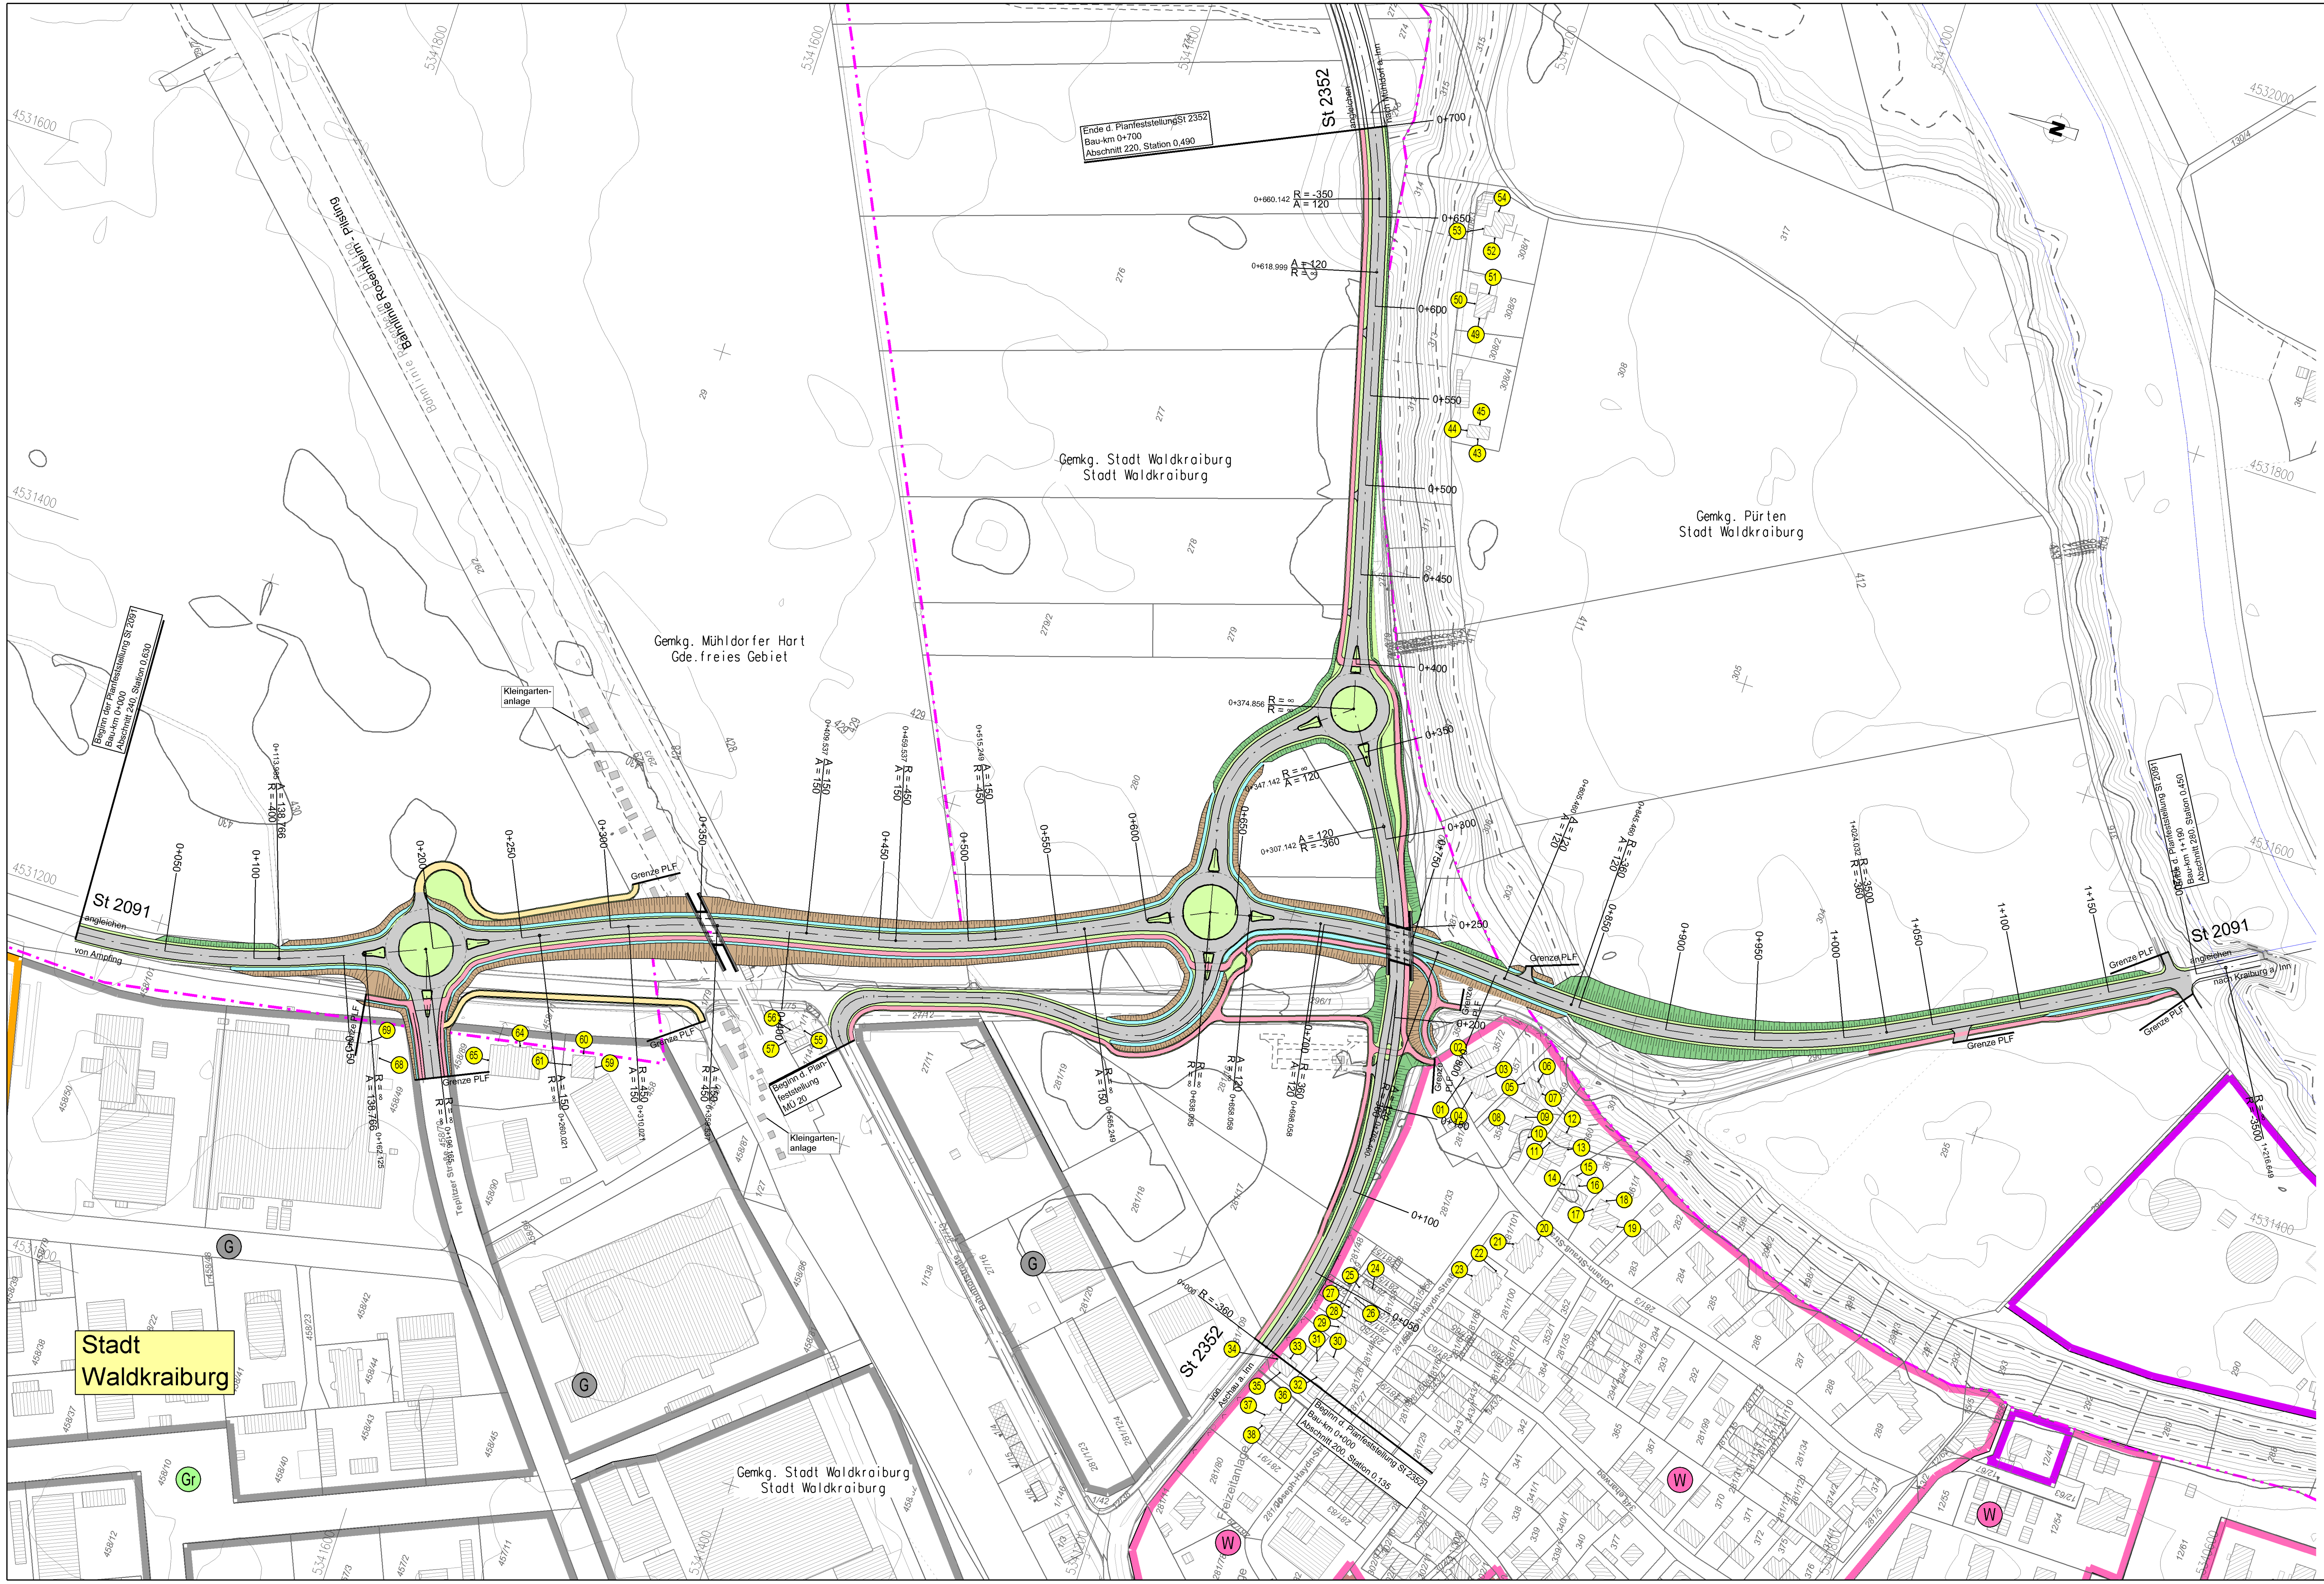

Legende:

- Gemeindegrenze
- Gemarkungsgrenze
- Flurstücksgrenzen
- Flurstücksgr.n.fstg.
- 283 Flurstücksnummern
- 449 Höhenlinien_5m
- Höhenlinien_1m
- Nutzungsart
- Einschnittsböschung
- Mulde
- Geh- u. Radweg
- Bankett
- Fahrbahn mit Querneigung
- Bankett
- Dammböschung
- Gemeinbedarfsgebiet
- Wohngebiet
- Mischgebiet
- Gewerbegebiet
- 13 Immissionsort-Nr.

© Bayerische Vermessungsverwaltung, Geobasisdaten
(Darstellung der Flurkarte als Eigentumsnachweis nicht geeignet)
© Bayerisches Landesamt für Umwelt, www.lfu.bayern.de

Staatliches Bauamt Rosenheim

Wittelsbacherstraße 11
83022 Rosenheim

Tel.: 08031/394-0, Fax: 08031/394-2169, E-Mail: poststelle@stbaro.bayern.de

bearbeitet:	Dez.17	Bauer
gezeichnet:	Dez.17	Weigle
geprüft:	Dez.17	Weber
Projekt: L2091_Puerten		

Nr.	Art der Änderung	Datum	Zeichen

Feststellungsentwurf

Straßenbauverwaltung Freistaat Bayern

Staatliches Bauamt Rosenheim

Straße / Abschn.-Nr. / Station: St 2091/240/0,630 - St 2091/280/0,450
St 2352/200/0,135 - St 2352/220/0,490

PROJIS-Nr.:

Unterlage / Blatt-Nr.: 7

Lageplan
Immissionen

Maßstab: 1 : 1 : 2000

St 2091 Ampfing - Kraiburg a. Inn

Höhenfreimachung Pürtener Kreuzung und BÜ-Beseitigung

St 2091 Bau-km 0+000 - 1+190
St 2352 Bau-km 0+000 - 0+700

aufgestellt:
Staatliches Bauamt Rosenheim

Rehm, Baudirektor
Rosenheim, den 12.1.2018

Planfestgestellt mit Beschluss
der Regierung von Oberbayern
Az.: ROB-4354.3-16-2
München, 30.12.2019
gez.
Ippisch
Regierungsrat

BAYERN REGIERUNG VON OBERBAYERN 41