


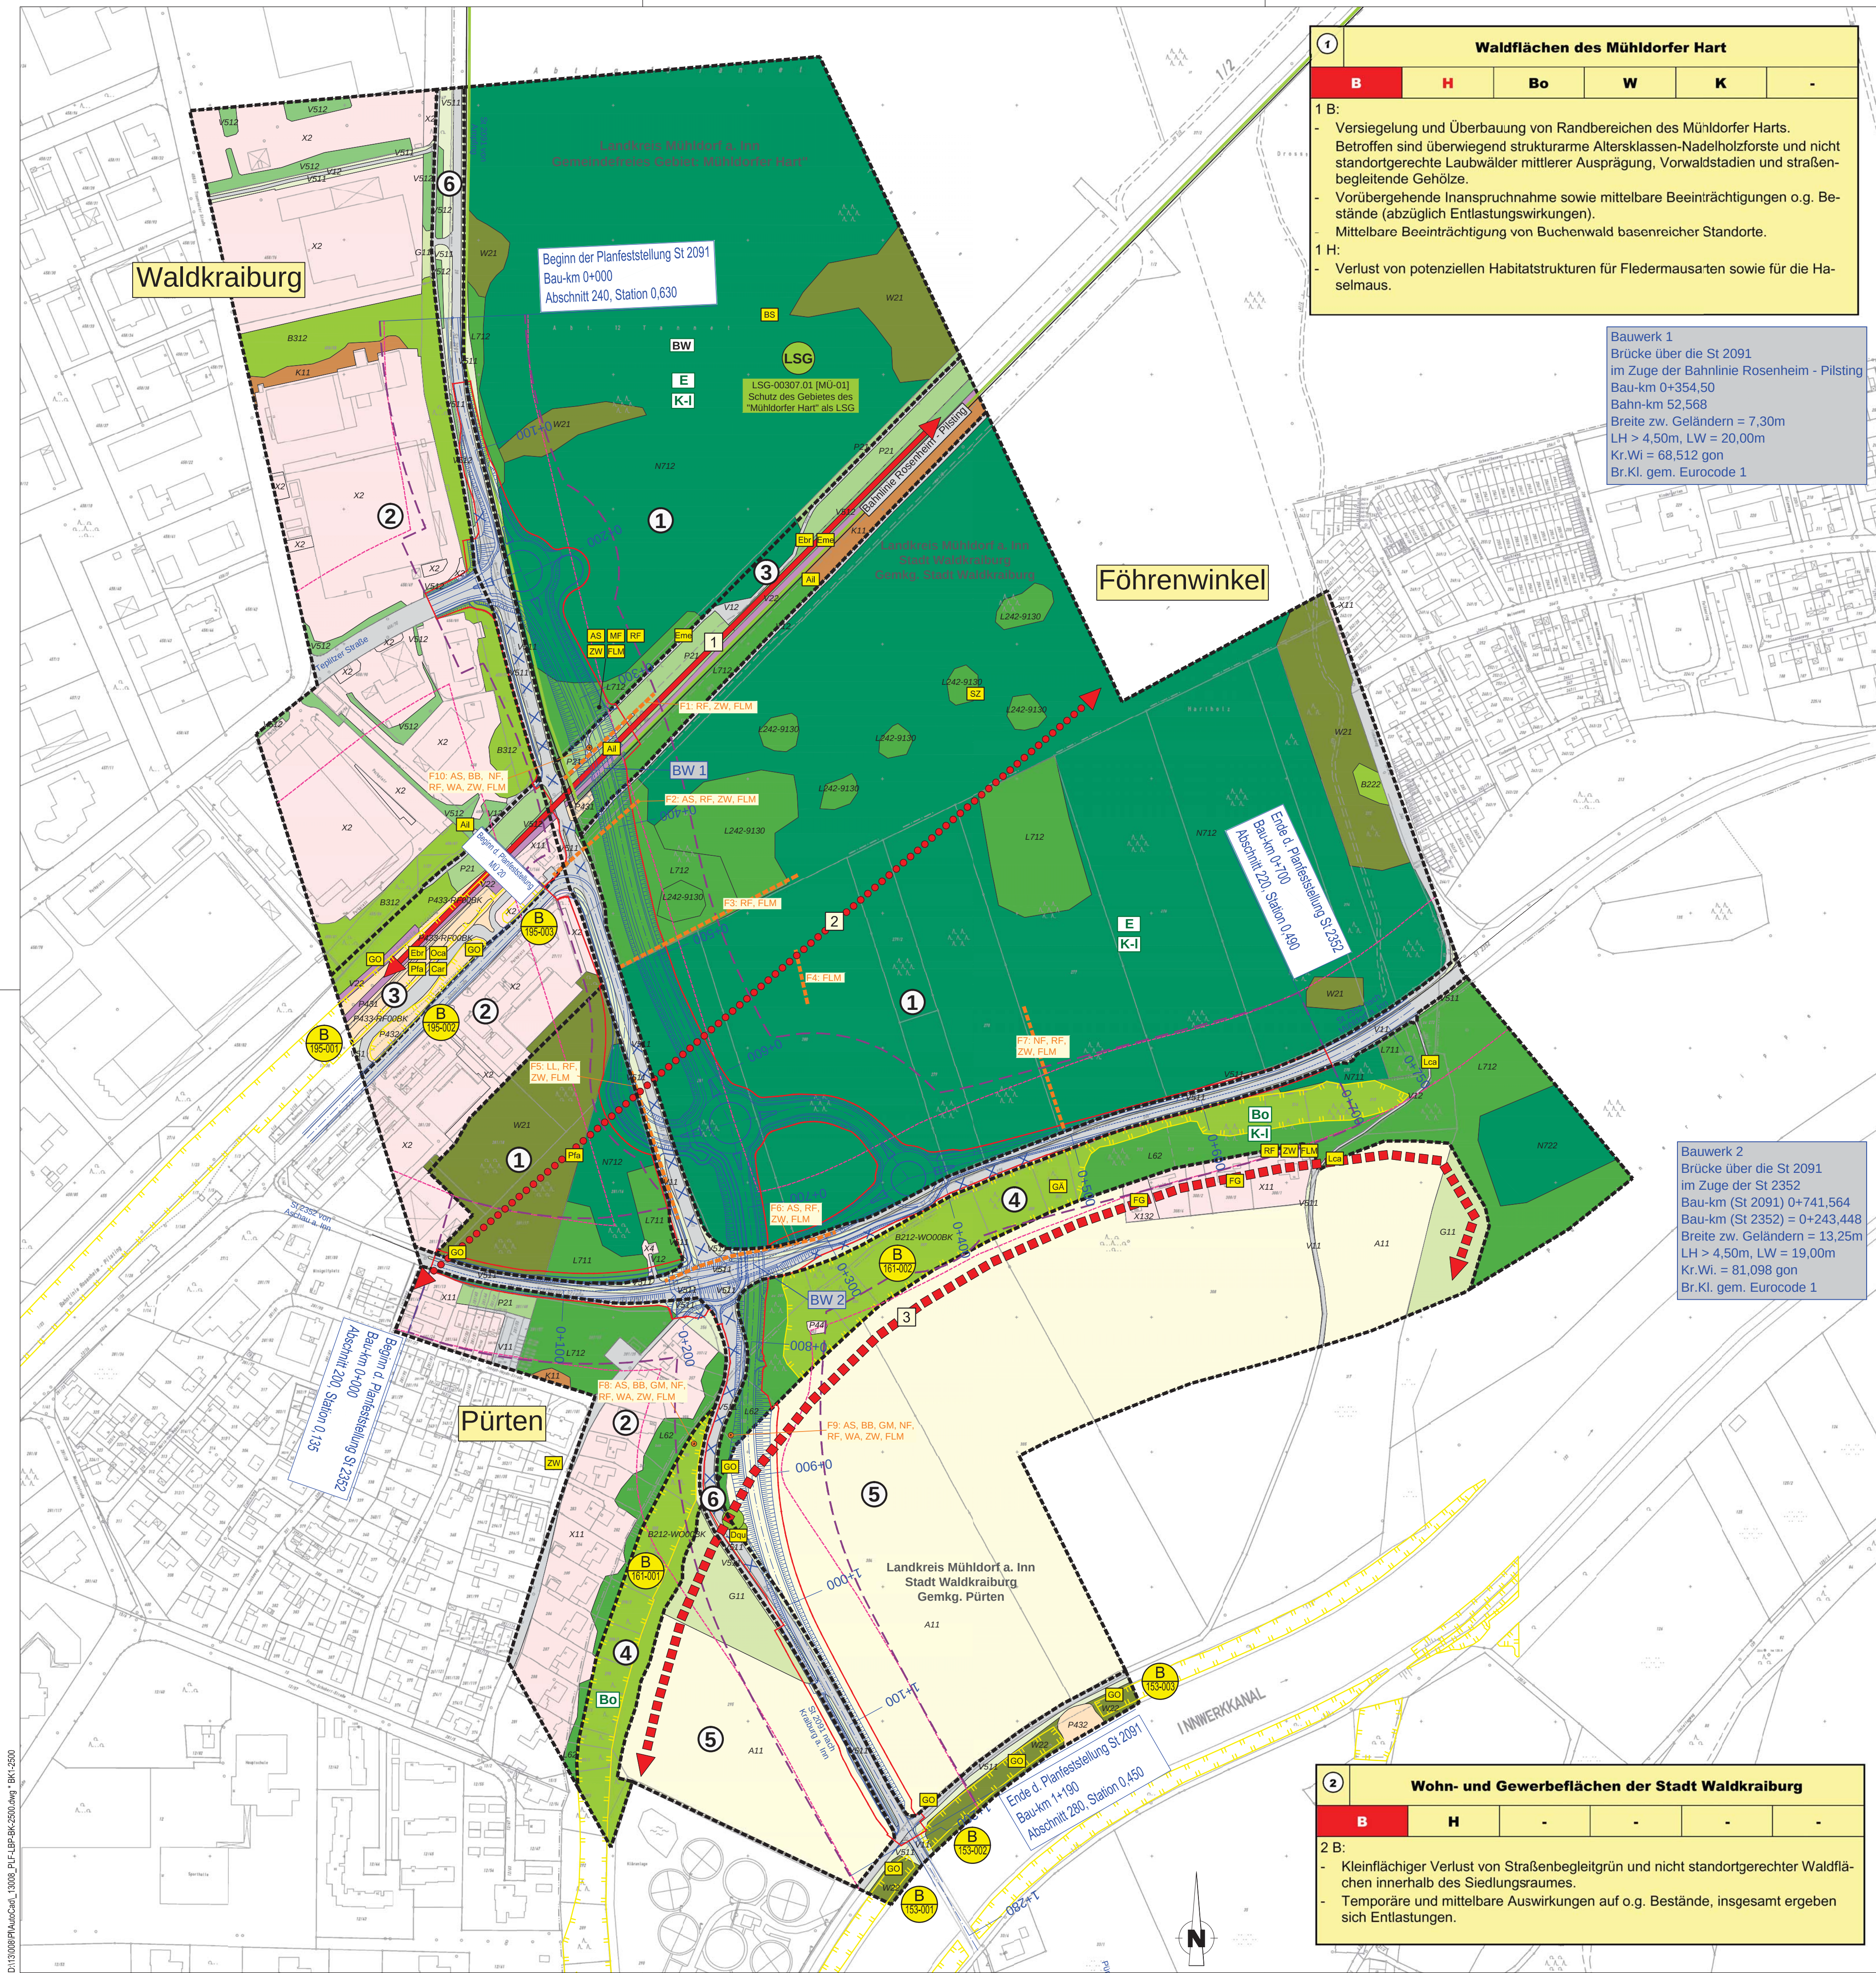

1 Waldflächen des Mühldorfer Hart

B	H	Bo	W	K	-
---	---	----	---	---	---

1 B:

- Versiegelung und Überbauung von Randbereichen des Mühldorfer Harts. Betroffen sind überwiegend strukturalte Altersklassen-Nadelholzforste und nicht standortgerechte Laubwälder mittlerer Ausprägung, Voralldstadien und straßenbegleitende Gehölze.
- Vorübergehende Inanspruchnahme sowie mittelbare Beeinträchtigungen o.g. Bestände (abzüglich Entlastungswirkungen).
- Mittelbare Beeinträchtigung von Buchenwald basenreicher Standorte.

1 H:

- Verlust von potenziellen Habitatstrukturen für Fledermausarten sowie für die Haselmaus.

Bauwerk 1
Brücke über die St 2091
im Zuge der Bahnlinie Rosenheim - Pilsting
Bau-km 0+354,50
Bahn-km 52,568
Breite zw. Geländern = 7,30m
LH > 4,50m, LW = 20,00m
Kr.Wi = 68,512 gon
Br.Kl. gem. Eurocode 1

Bauwerk 2
Brücke über die St 2091
im Zuge der St 2352
Bau-km (St 2091) 0+741,564
Bau-km (St 2352) = 0+243,448
Breite zw. Geländern = 13,25m
LH > 4,50m, LW = 19,00m
Kr.Wi. = 81,098 gon
Br.Kl. gem. Eurocode 1

2 Wohn- und Gewerbeflächen der Stadt Waldkraiburg

B	H	-	-	-	-
---	---	---	---	---	---

2 B:

- Kleinfächiger Verlust von Straßenbegleitgrün und nicht standortgerechter Waldflächen innerhalb des Siedlungsraumes.
- Temporäre und mittelbare Auswirkungen auf o.g. Bestände, insgesamt ergeben sich Entlastungen.

3 Bahnlinie Rosenheim – Mühldorf mit Begleitflächen

B	H	-	-	-	-
---	---	---	---	---	---

3 B:

- kleinfächiger Verlust von Verkehrs- und Siedlungsflächen sowie von angrenzenden, nicht standortgerechtem Wald.
- Temporäre und mittelbare Auswirkungen auf die genannten Bestände.

4 Naturnahe Gehölze an einer Terrassenkante des Inns

B	H	Bo	L	-	-
---	---	----	---	---	---

4 B:

- kleinfächiger Verlust (dauerhaft und temporär) von Waldbeständen mittlerer Ausprägung einschließlich von naturnahen Feldgehölzen.
- Temporäre und mittelbare Auswirkungen auf die genannten Bestände, insgesamt ergeben sich Entlastungswirkungen.

4 H:

- Verlust von potenziellen Habitatstrukturen für Fledermausarten.
- Beeinträchtigung von Funktionsbeziehungen für Fledermäuse entlang der Hangkante

4 L:

- Beeinträchtigung der postglazial gestalteten Terrassenlandschaft durch Schüttung eines Erddammes.

5 Offenland entlang dem Inn-Werkkanal

B	Bo	-	-	-	-
---	----	---	---	---	---

5 B:

- Versiegelung und Überbauung von intensiv bewirtschafteten Acker- und Grünlandflächen sowie von Straßenbegleitgrün.
- Entsiegelung bestehender Straßenabschnitte vgl. Konfliktbereich Nr. 6).

6 Bestehende Staatsstraßen im Osten von Waldkraiburg

B	Bo	-	-	-	-
---	----	---	---	---	---

6 B:

- Versiegelung von Straßenbegleitgrün.
- mittelbare Auswirkungen auf straßennahe Grünflächen.
- Entsiegelung bestehender Straßenabschnitte.

Dr. H. M. Schober
Gesellschaft für Landschaftsarchitektur mbH
Kammerhof 6 • 85354 Freising • Germany
Tel.: +49 (0) 8161 3801 • Fax: +49 (0) 8161 9 44 33
zentrale@schober-larc.de • www.schober-larc.de

bearbeitet:	Dez. 2017	FSR
gezeichnet:	Dez. 2017	LH / BK
geprüft:	Dez. 2017	Dr. Schober
Projekt: 13008		

Staatliches Bauamt Rosenheim
Wittelsbacherstraße 11
83022 Rosenheim
Tel.: 08031/394-0, Fax: 08031/394-2169, E-Mail: poststelle@sbau.rosenheim.de

bearbeitet:	Dez. 2017	
gezeichnet:	Dez. 2017	
geprüft:	Dez. 2017	Neuhaus
PSP Nr.: L2091_Puernten		
Projekt:		

Nr.	Art der Änderung	Datum	Zeichen

Feststellungsentwurf

Straßenbauverwaltung Freistaat Bayern		Unterlage / Blatt-Nr.: 19.1.2 / 1	
Staatliches Bauamt Rosenheim		Landschaftspflegerischer Bestands- und Konfliktplan	
Straße / Abschn.-Nr. / Station: St 2091/24010.630 - St 2091/24010.490		Maßstab: 1 : 2.500	
PROJIS-Nr.:		St 2091 Ampfing - Kraiburg a. Inn	
Höhenfreimachung Pürtners Kreuzung und BÜ-Beseitigung		St 2091 Bau-km 0+000 - 1+190 St 2352 Bau-km 0+000 - 0+700	
aufgestellt: Staatliches Bauamt Rosenheim Rehm, Baudirektor Rosenheim, den 12.01.2018		Planfestgestellt mit Beschluss der Regierung von Oberbayern Az.: ROB-4354.3-16-2 München, 30.12.2019 gez. Ippisch Regierungsrat	

© Bayerische Vermessungsverwaltung, Geobasisdaten: Darstellung im Flurkataster als Eigentumsverhältnis nicht genehmigt.
© Bayerisches Landesamt für Umwelt, www.lfu.bayern.de