


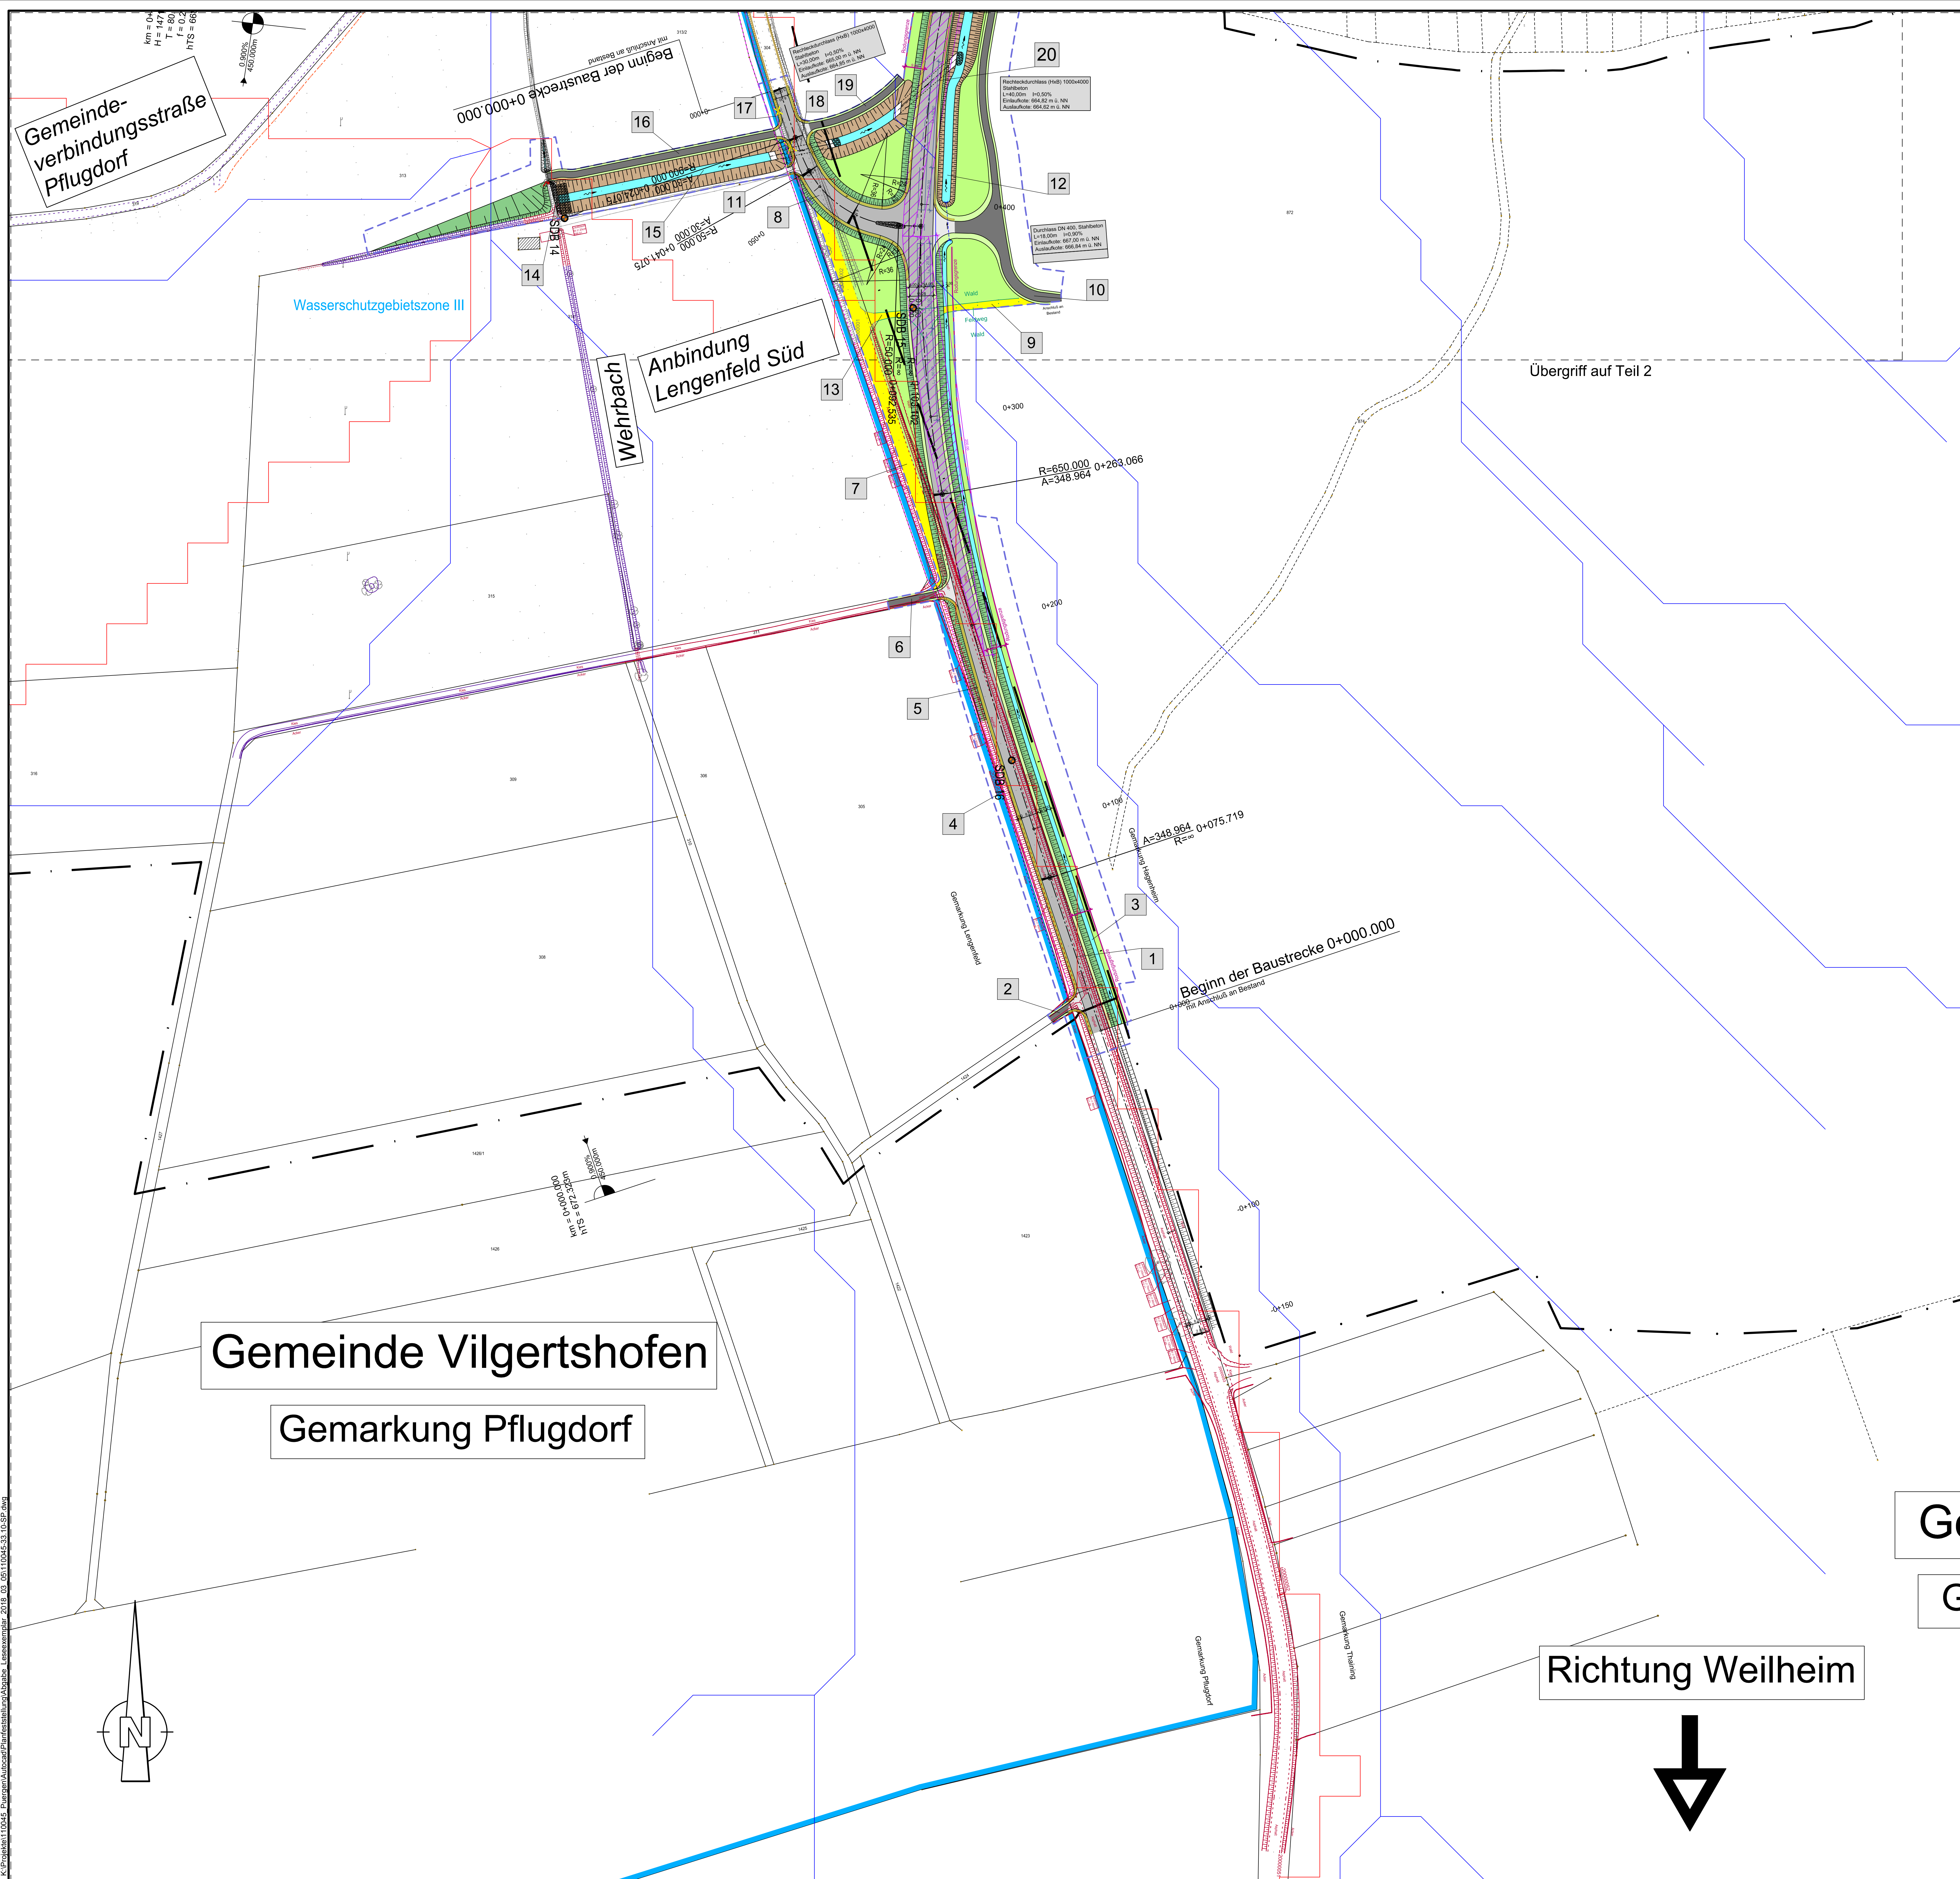

Zeichenerklärung

Planung

	Eintrittsböschung		Neigungsbrechpunkt mit Angabe von Ausrichtungshalbmesser, Längeneigung und Abstand zum nächsten Neigungsbrechpunkt
	Mulde mit Fließrichtung / Versickerung		Gradientenbruchpunkt
	Straßenoberflächen		Gradientenbruchpunkt
	Fahrbahn mit Achse		Querneigung
	Bankett		
	Gehweg		
	Wirtschaftsweg befestigt		
	Wirtschaftsweg unbefestigt		
	Radweg		
	Fahrbahnsteiler		
	Dammaböschung		
	Entwässerungsmulde mit Fließrichtung		
	Brücke mit Widerlager		
	Tunnelportal		

Sonstiges

	geplanter Gebäudeabbruch		Wasserschutzzone
	Gebäude bereits abgebrochen		Passive Schutzeinrichtungen
	Rückbaufäche wird zur Grünfläche		Rodungsgrenze
	Baufeldgrenze		Fließwege und Wasserscheiden
	freizuhaltenes Sichtfeld		geplanter Baum
	Atlasverdachtsflächen		

Immissionsschutz

	Objekt-Nr. ohne / mit Grenzüberschreitung		Wohnbaufläche
			gemischte Baufläche
			gewerbliche Baufläche
			Sonderbaufläche
			Gemeinbedarf

Gebiete und Flächen

	vorhanden		geplant
--	-----------	--	---------


Legende Sparten Bestand:

	Telekomleitung (Erdleitung)		Stromleitung Niederspannung (Erdleitung)
	Wasserleitung		Stromleitung Mittelspannung (Erdleitung)
	Fernmeldekabel (Erdleitung)		Stromleitung Hochspannung (Erdleitung)
	Straßenbeleuchtungskabel (Erdleitung)		Leerrohre

Vor Beginn der Tiefbauarbeiten haben sich die ausführenden Firmen über die genaue Lage der Ver- und Entsorgungsleitungen bei den einzelnen Spartenträgern zu informieren.

Legende Baugrund

	Bohrung Ø 178 mm
	Kleinbohrung Ø 50 - 60 mm
	schwere Rammsondierung

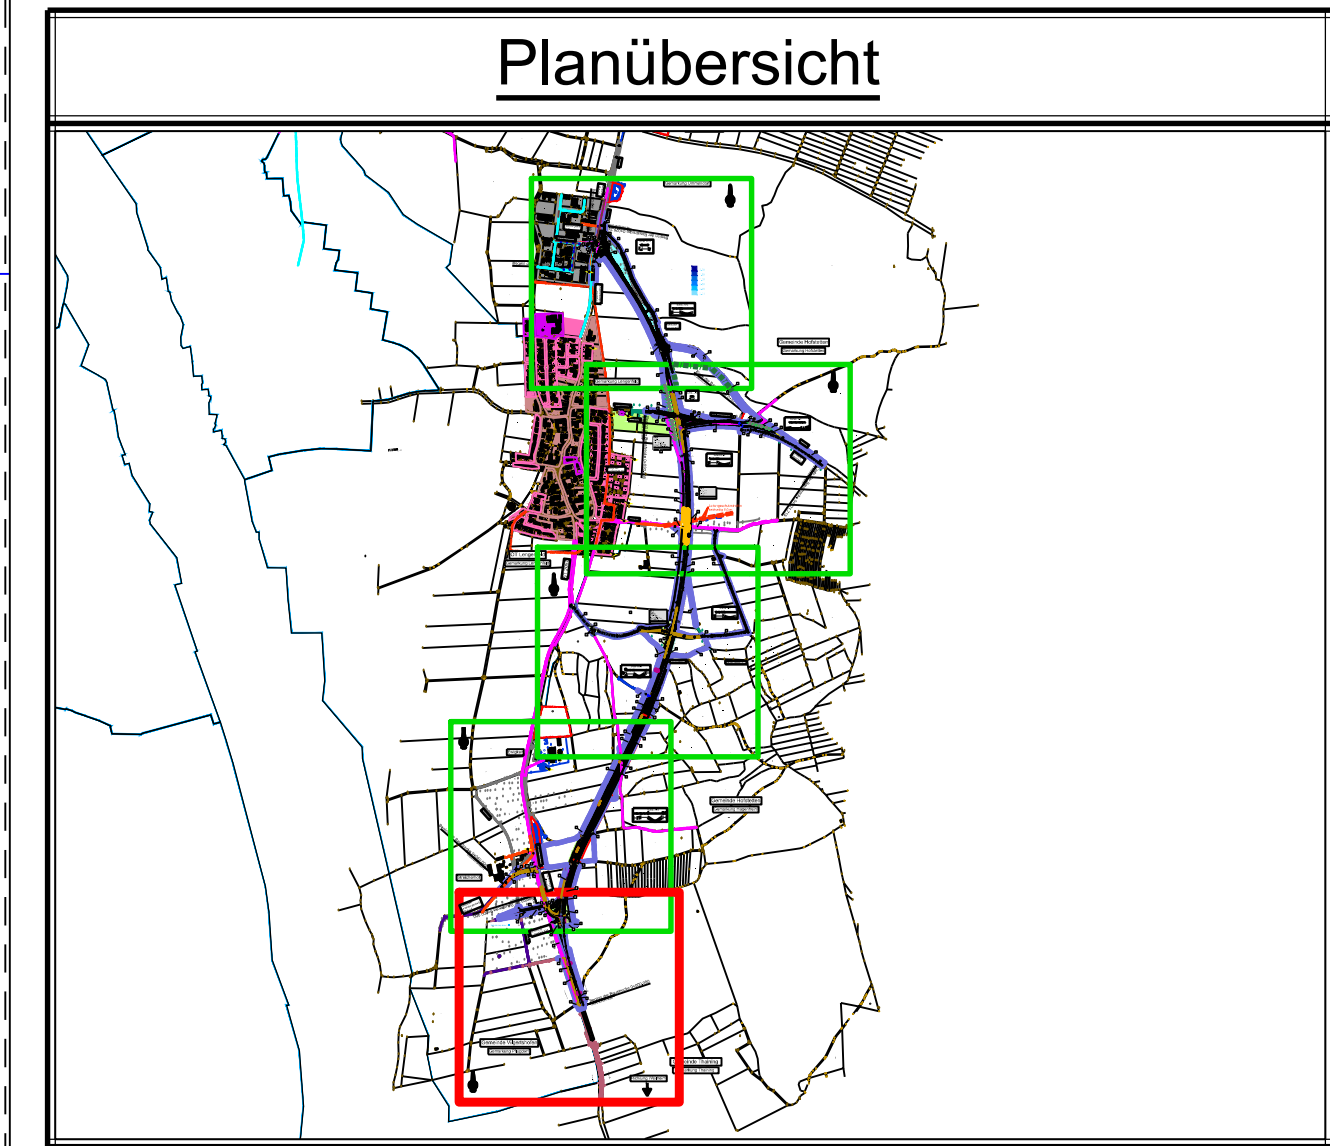

WÄRDEN | VERBODEN | NACH | VERBODEN | GUT | UNTERS | TECHN | BETRIEBUNG | PLANUNG

Richard-Wagner-Straße 6
80309 München
Tel. 089 24000-0
Fax. 089 24000-99
www.steinbacher-consult.com

Altenmühlstraße 15A
80309 München
Tel. 089 24000-0
Fax. 089 24000-99

bearbeitet: Esserwanger

gezeichnet: Wiers

geprüft: Zell

PROJ-Nr.:

Projekt:

Nr.	Art der Änderung	Datum	Zeichen

FESTSTELLUNGSENTWURF

Gemeinde Pürgen

Unterlage/ Blatt-Nr.: 5 / 2.1
Lageplan Teil 1

Straße / Abschn.-Nr. / Station:
St 2057, Abschnitt 180, Station 0,430 bis Abschnitt 200, Station 3,370

PROJIS-Nr.:

St 2057 Landsberg am Lech - Rott
Neubau der Ortsumfahrung Lengenfeld
in kommunaler Sonderbaulast
mit integriertem Hochwasserschutz

Planfestgestellt mit Beschluss
der Regierung von Oberbayern
Am: 30.03.2019
München, 01.10.2019
glt. Gegenüber
Oberregierungsrat

Aufgestellt:
Pürgen, den 05.03.2018
Klaus Fließ, Bürgermeister

K:\Projekte\110014_Pürgen\Autocad\Planfeststellung\Abgabe_Leserexemplar_2018_03_05\110014-53_10.SP.dwg