


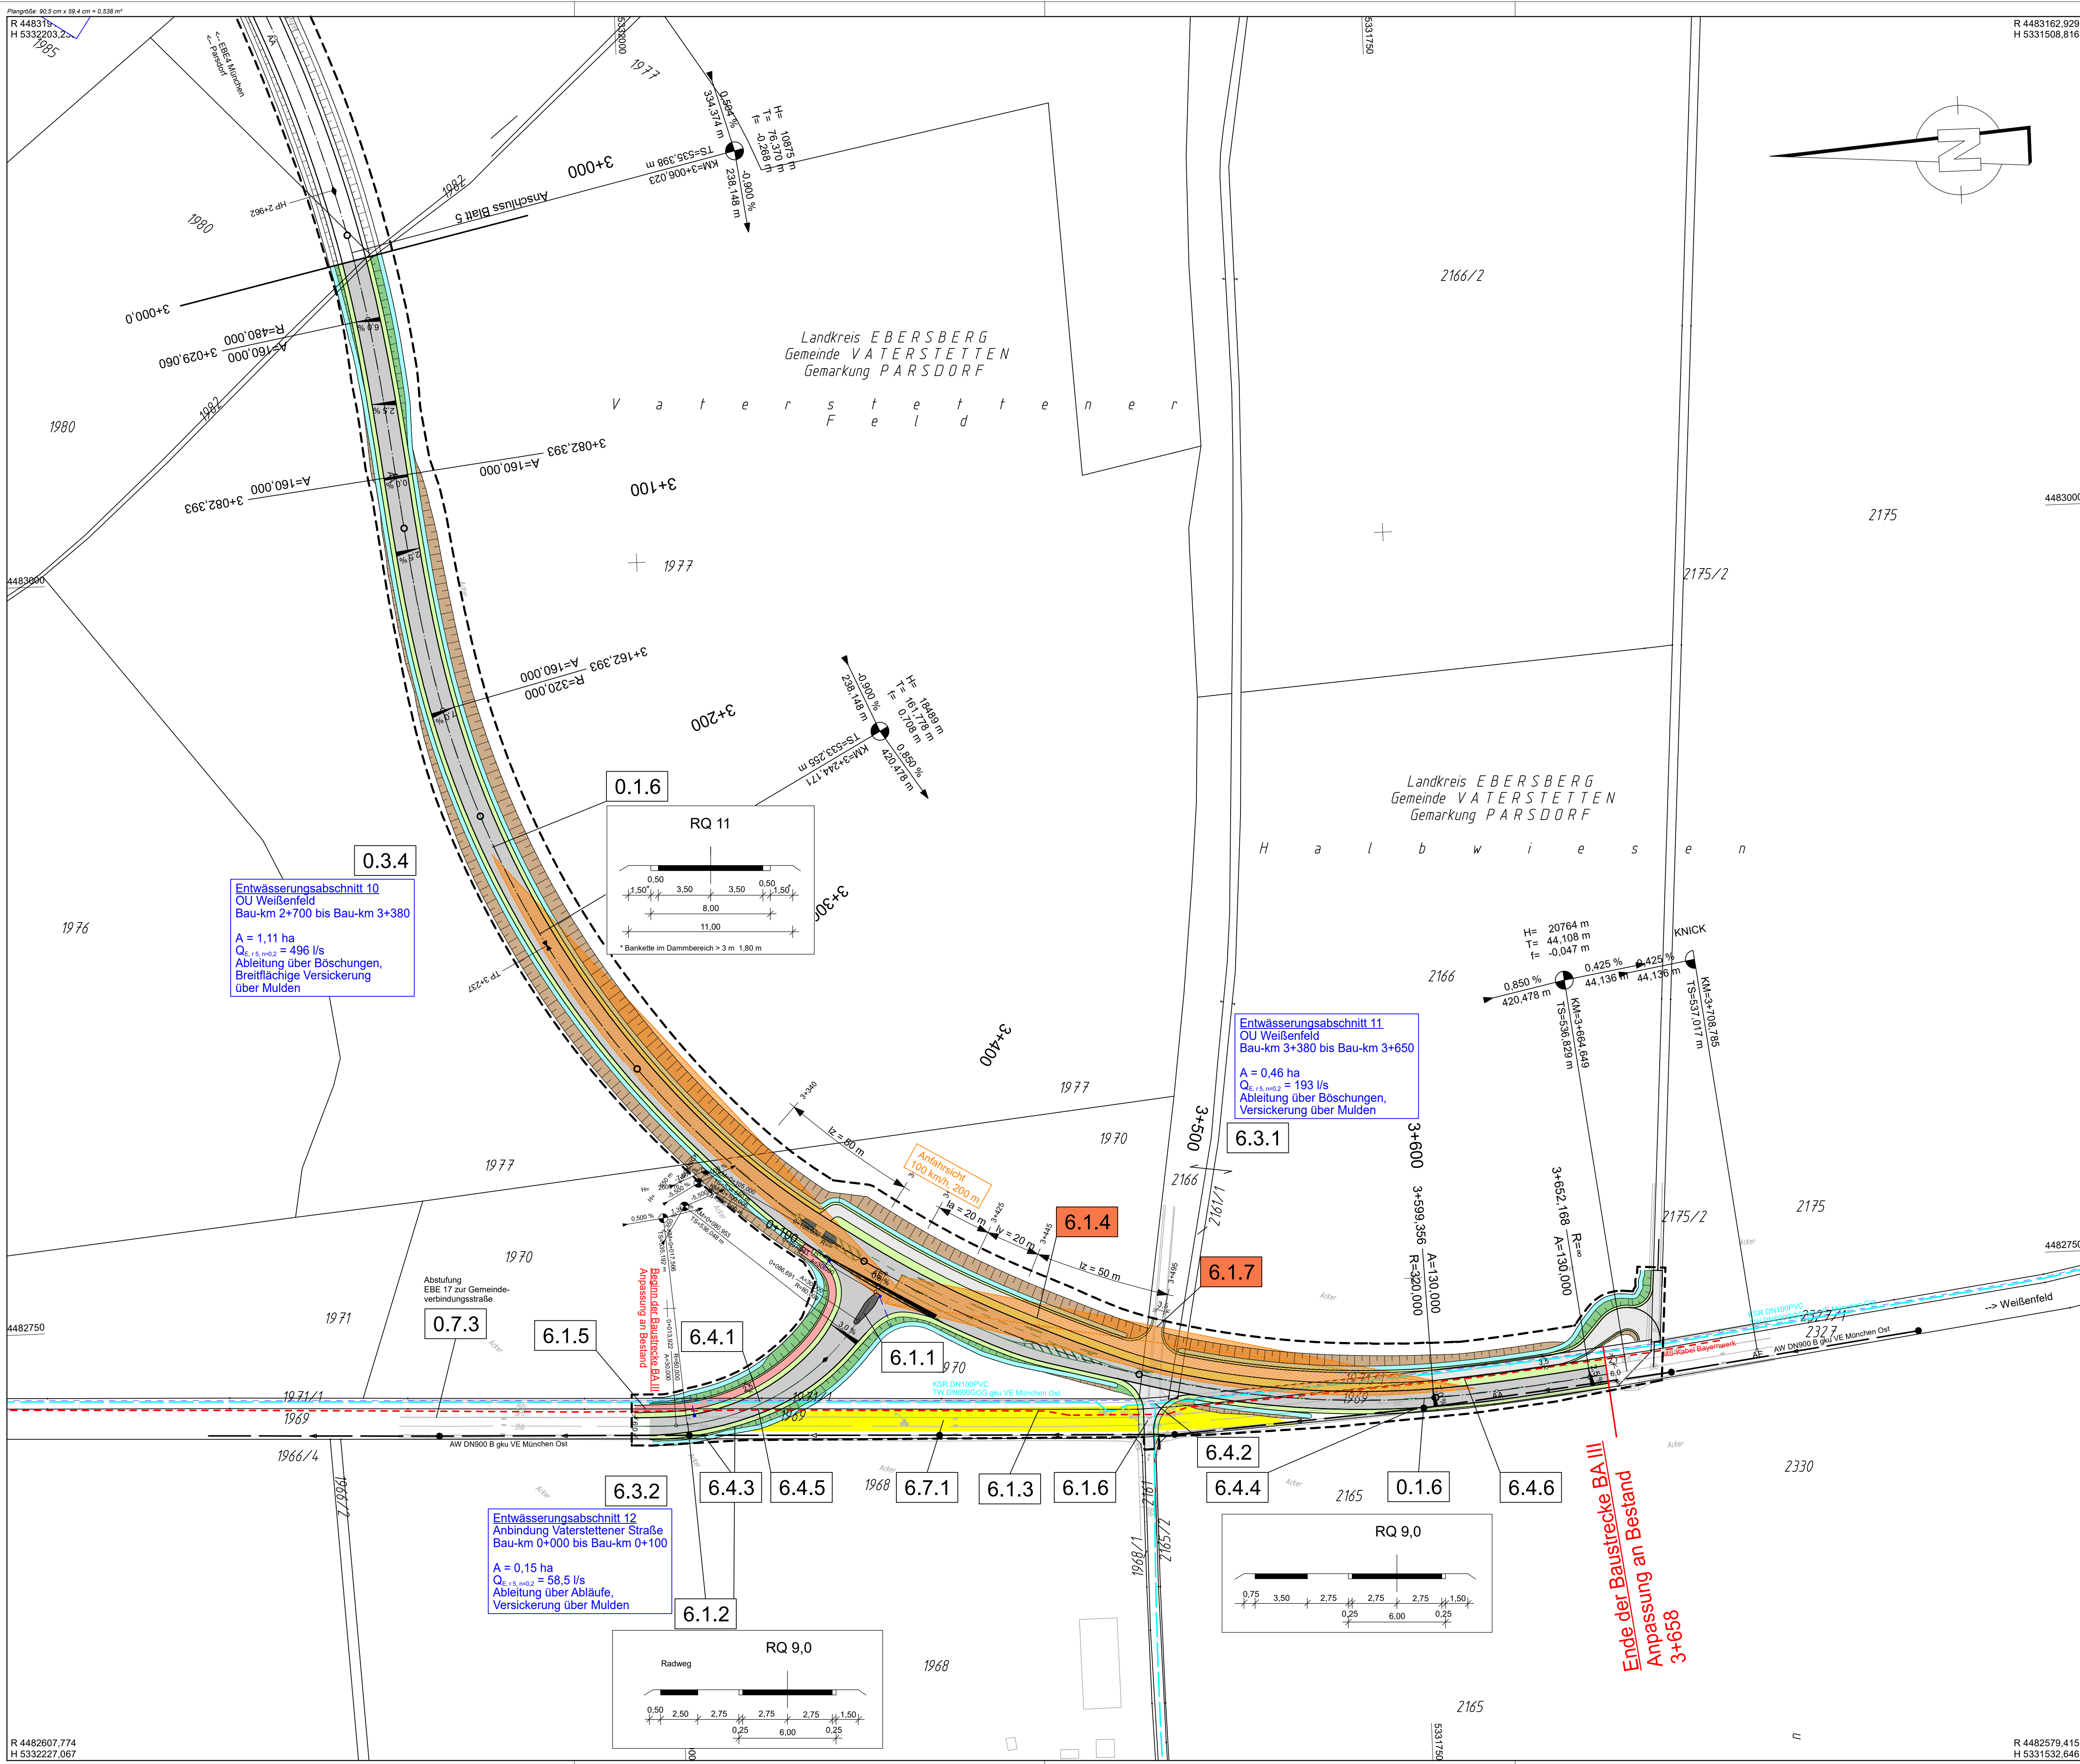

Zeichenerklärung

Planung

- Fahrbahn mit Achse
- Bankett
- Dammboschung
- Einschnittboschung
- Mulde mit Fließrichtung
- Fahrbahnteiler / Insel / Zufahrt
- Wirtschaftsweg
- gemeinsamer Rad-/ Gehweg

Sonstiges

- Rückbau
- freizuhaltendes Sichtfeld
- Baufeldgrenze

Versorgungseinrichtungen vorhanden

- Trinkwasserleitung
- Abwasserleitung
- Produktionsleitung
- E - Leitung
- Fernmeldeleitung
- Lichtwellenleiterkabel

Regelungsverzeichnis

Verwaltung

Entwässerung

Neigungsbrechpunkt mit Angabe von Gefälle und Steigung in %, Länge der Gefällestrücke (Steigungsstrecke) und Halbmesser

Gradientenhochpunkt

Gradiententiefpunkt


Querneigung

Nr. im Regelungsverzeichnis

1.2.1

1.2.1

Tektierte Änderung

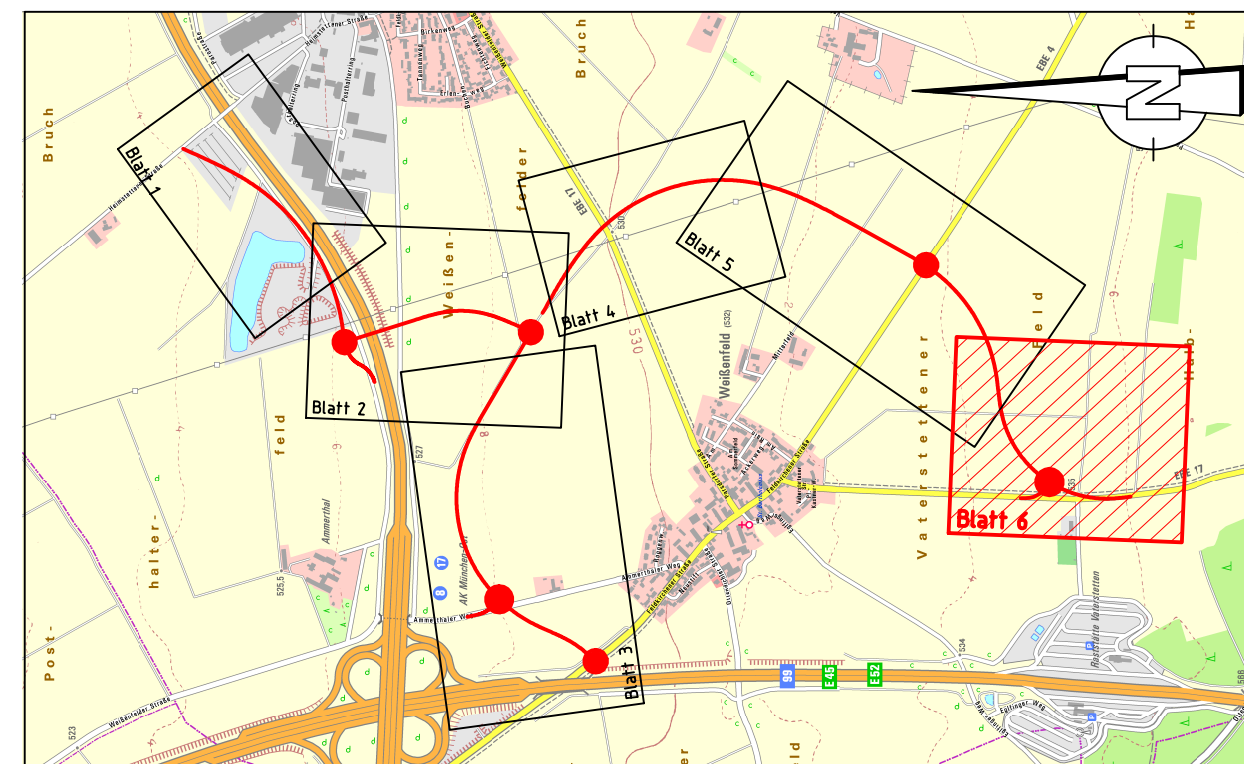

Schübler-Plan
Ingenieurgesellschaft mbH
Frankfurt am Main
Standort München
Eisenheimerstraße 55
80807 München
E-mail: muenchen@schuebler-plan.de
http://www.schuebler-plan.de

Datum
bearbeitet 01/2017
gezeichnet 01/2017
geprüft: 01/2017 Oismüller

Zeichen
Gerullis
Posanski

A	Tekstur 1 nach Erörterung 01/2019	Juli 2019	Gerullis
Nr.	Art der Änderung	Datum	Name

FESTSTELLUNGSENTWURF

Gemeinde Vaterstetten
Wendelsteinstraße 7
85591 Vaterstetten

Unterlage / Blatt-Nr.: 5 / 6 A

Lageplan
OU Weißenfeld 3+000 - 3+650

PROJIS-Nr.: Kreisstraßen EBE 4, EBE 17
Umfahrungen Weißenfeld - Parsdorf
Bauabschnitt III

aufgestellt: Gemeinde Vaterstetten
Vaterstetten, den 27.01.2017

Planfestgestellt mit Beschluss der Regierung von Oberbayern
Az. 32-4354.4-2-3
München, 10.07.2020

gez. Guggenberger
Oberregierungsrat

1. Tekstur aufgestellt: Gemeinde Vaterstetten
Vaterstetten, den 02.09.2019