
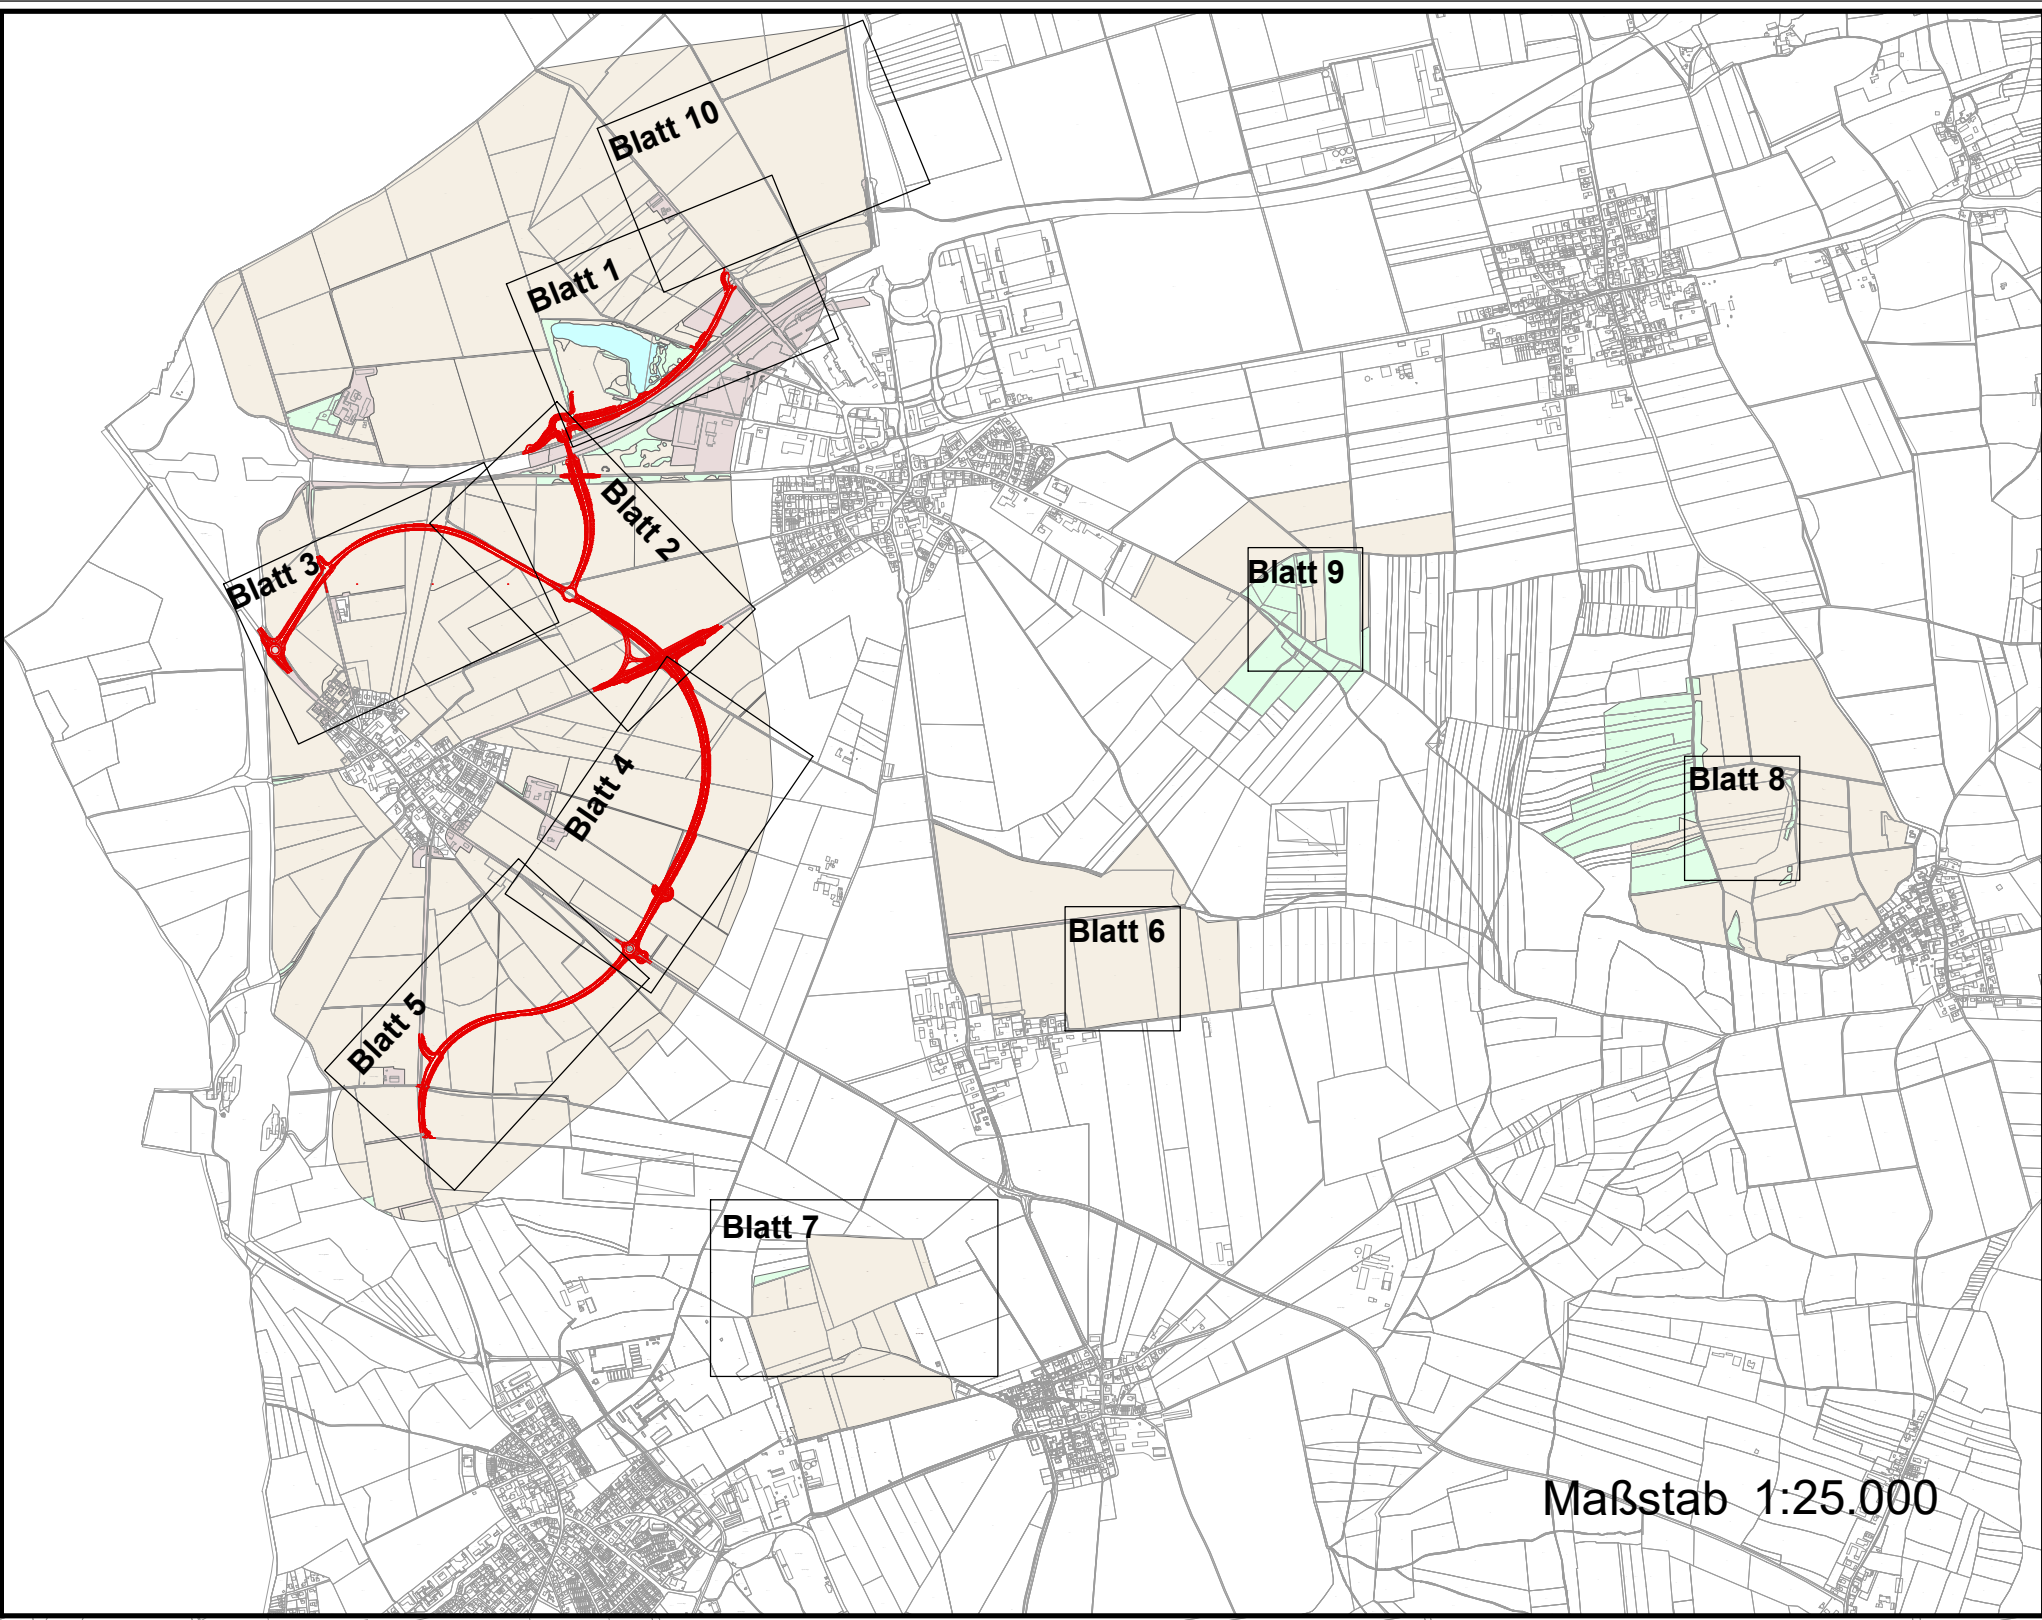


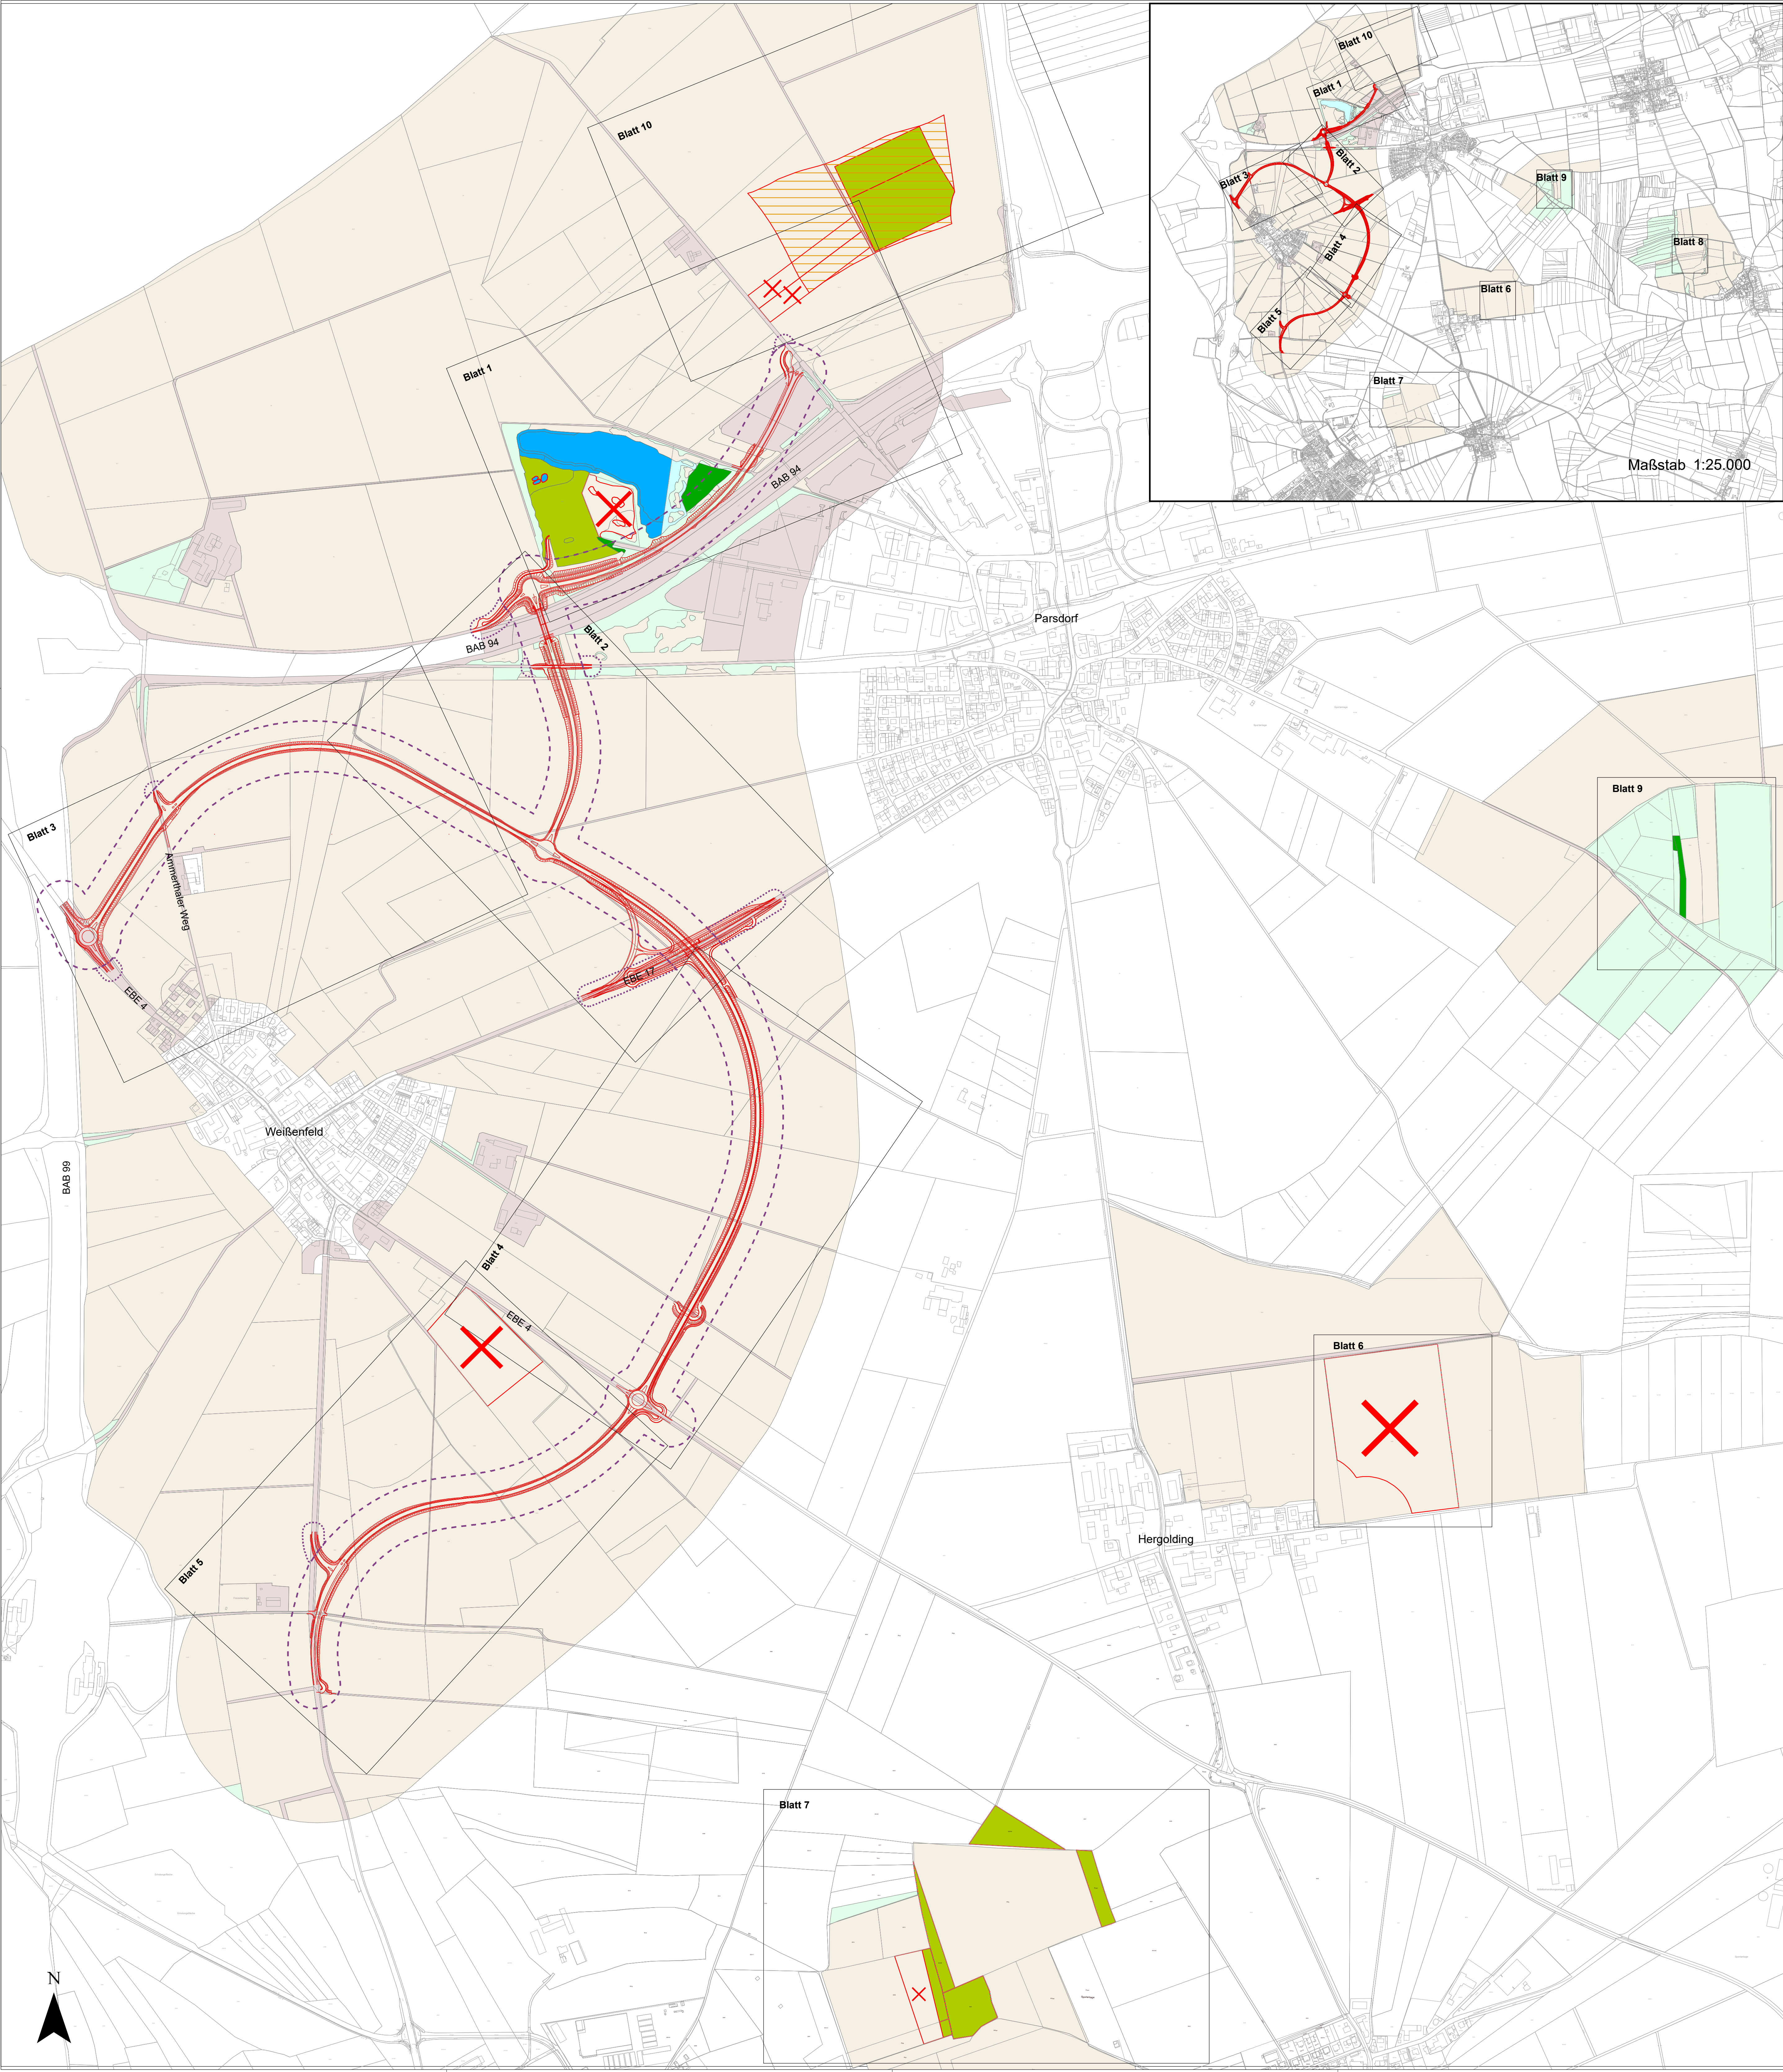

Landschaftspflegerische Maßnahmen außerhalb des Straßenkörpers

- Gehölze
- Offenland
- Gewässer
- Suchraum für produktionsintegrierte (PIK) Maßnahmen auf wechselnden Flächen

Maßnahmenkennung

2-1 A_{CEP}
Index
Maßnahmentyp
Nr. der Einzelmaßnahme

Erläuterung Maßnahmentyp

A Ausgleichsmaßnahme

Erläuterung Index

CEP Artenschutzrechtliche Maßnahme zur Erhaltung der ökologischen Funktion der Fortpflanzungs- und Ruhestätten
FCS Artenschutzrechtliche kompensatorische Maßnahme zur Sicherung eines günstigen Erhaltungszustands

Maßnahmennummer und Beschreibung

- Maßnahmen-Nr.** **Kurzbeschreibung der Maßnahme**
- 1 Vermeidungsmaßnahmen**
- 1-1 V_{CEP} Bauzeitenregelungen (nicht dargestellt)
 - 1-2 V_{CEP} Einrichtung von temporären Schutzzäunen zur Begrenzung des Baufeldes
 - 1-3 V_{CEP} Anlage eines temporären massiven Replimentschutzaumes sowie Vergrämung und Umsiedlung von Zaunweschen
 - 1-4 V_{CEP} Anpflanzen von Gehölzen auf Böschungsbereichen als Leitstruktur für Fledermäuse
 - 1-5 V_{CEP} Anpflanzen von Sträuchern auf Böschungsbereichen als Leitstruktur für Fledermäuse
 - 1-6 V_{CEP} Anlage von Kollisionsschutzwänden als Überflughilfe für Fledermäuse
 - 1-7 V_{CEP} Ausgestaltung einer Unterführung als Querungshilfe für Fledermäuse
 - 1-8 V Abtrag des Oberbodens von allen Auftrags- und Abtragflächen und separate Zwischenlagerung (gemäß DIN 18.300, DIN 18.915), (nicht dargestellt)
 - 1-9 V Rekultivierung von Boden auf allen temporären Bauflächen nach Abschluss der Baumaßnahme (nicht dargestellt)
 - 1-10 V_{CEP} Ökologische Baubegleitung (nicht dargestellt)
- 2 Produktionsintegrierte Maßnahmen für Vögelarten des Offenlandes**
- 2-1 A_{CEP} Anlage von Blüh- und Brachestreifen für die Feldlerche
 - 2-2 A_{CEP} Nutzungsintensivierung für Kiebitz und Rebhuhn
 - ~~2-3 A_{CEP} Anlage von Rebhuhnsteifen mit Winternahrung~~
- 3 Kiesgrube bei Parsdorf**
- 3-1.1 A_{CEP} Anlage und Entwicklung von standortgerechten Feldgehölzen
 - 3-1.2 A Naturnahe Entwicklung auf Rohbodenstandorten
 - 3-1.3 A_{CEP} Schaffung von Überwinterungshabitaten für die Zaunwesche
 - 3-1.4 A Anlage und Wiederherstellung vom LRT 6210
 - 3-2.1 A_{CEP} Entwicklung Flachuferzonen mit Schilf-Wasserrohrhütchen
 - 3-2.2 A Entwicklung des Kiesweihers zum LRT 3150
 - 3-2.3 A Einbringen von Raubäulen
 - 3-2.4 A Entwicklung ephemerer Gewässer
 - 3-3.1 A_{CEP} Anlage von Nisthilfen für den Feldsperling
 - 3-3.2 A Anlage eines Brutflöses für die Flussschwalbe
 - 3-3.3 A Anlage einer Steilwand für die Uferschwalbe
- 4 Gestaltungsmaßnahmen**
- 4-1 G Ansaat auf Straßennebenflächen
 - 4-2 G Ansaat auf Entsiegelungsflächen
 - 4-3 G Ansaat auf Baueinrichtungsflächen
 - 4-4 G Anpflanzen von Sträuchern auf Böschungsflächen
 - 4-5 G Anpflanzen von Bäumen auf Böschungsflächen
- 5 Einzelmaßnahmen**
- 5.1 A Entsiegelung von bisher versiegelten Flächen

Aus Gründen der Lesbarkeit sind im Maßnahmen-Übersichtsplan nicht alle Maßnahmen dargestellt.

Nutzungstypen

- Wälder und Gehölze
- Offenland
- Gewässer
- Siedlung

Technische Planung

Trasse des geplanten Vorhabens

Wirkdistanzen

- 20 m Wirkdistanz
- 50 m Wirkdistanz

Bosch & Partner GmbH Pettenkoferstraße 24 80336 München Tel.: (089) 2355583 Fax: (089) 23555840 Email: susanne.wandenberg@boschpartner.de www.boschpartner.de	 bosch & partner	 München, den 26.01.2017 Dr. Ulrike Wandenberg	Datum 01/2017		Zeichen Kurmamm	
			bearbeitet gezeichnet		01/2017 01/2017	Sigl
			geprüft: 01/2017 Skublics			

A	Tektur 1, nach Erörterung 2019	August 2019	Diehl
Nr.	Art der Änderung	Datum	Zeichen

FESTSTELLUNGSENTWURF

Gemeinde Vaterstetten Wendelsteinstraße 7 85591 Vaterstetten		Unterlage / Blatt-Nr.: 9.1 / 1 A Maßnahmenübersichtsplan	
PROJIS-Nr.: Kreisstraßen EBE 4, EBE 17 Umfahrungen Weissenfeld - Parsdorf Bauabschnitt III		Maßstab: 1 : 5000	
aufgestellt: Gemeinde Vaterstetten Vaterstetten, den 27.01.2017		Planfestgestellt mit Beschluss der Regierung von Oberbayern Az. 32-4354.4-2.3 München, 10.07.2020 gez. Guggenberger Oberregierungsrat	
Tektur aufgestellt Gemeinde Vaterstetten Vaterstetten, den 02.09.2019			