


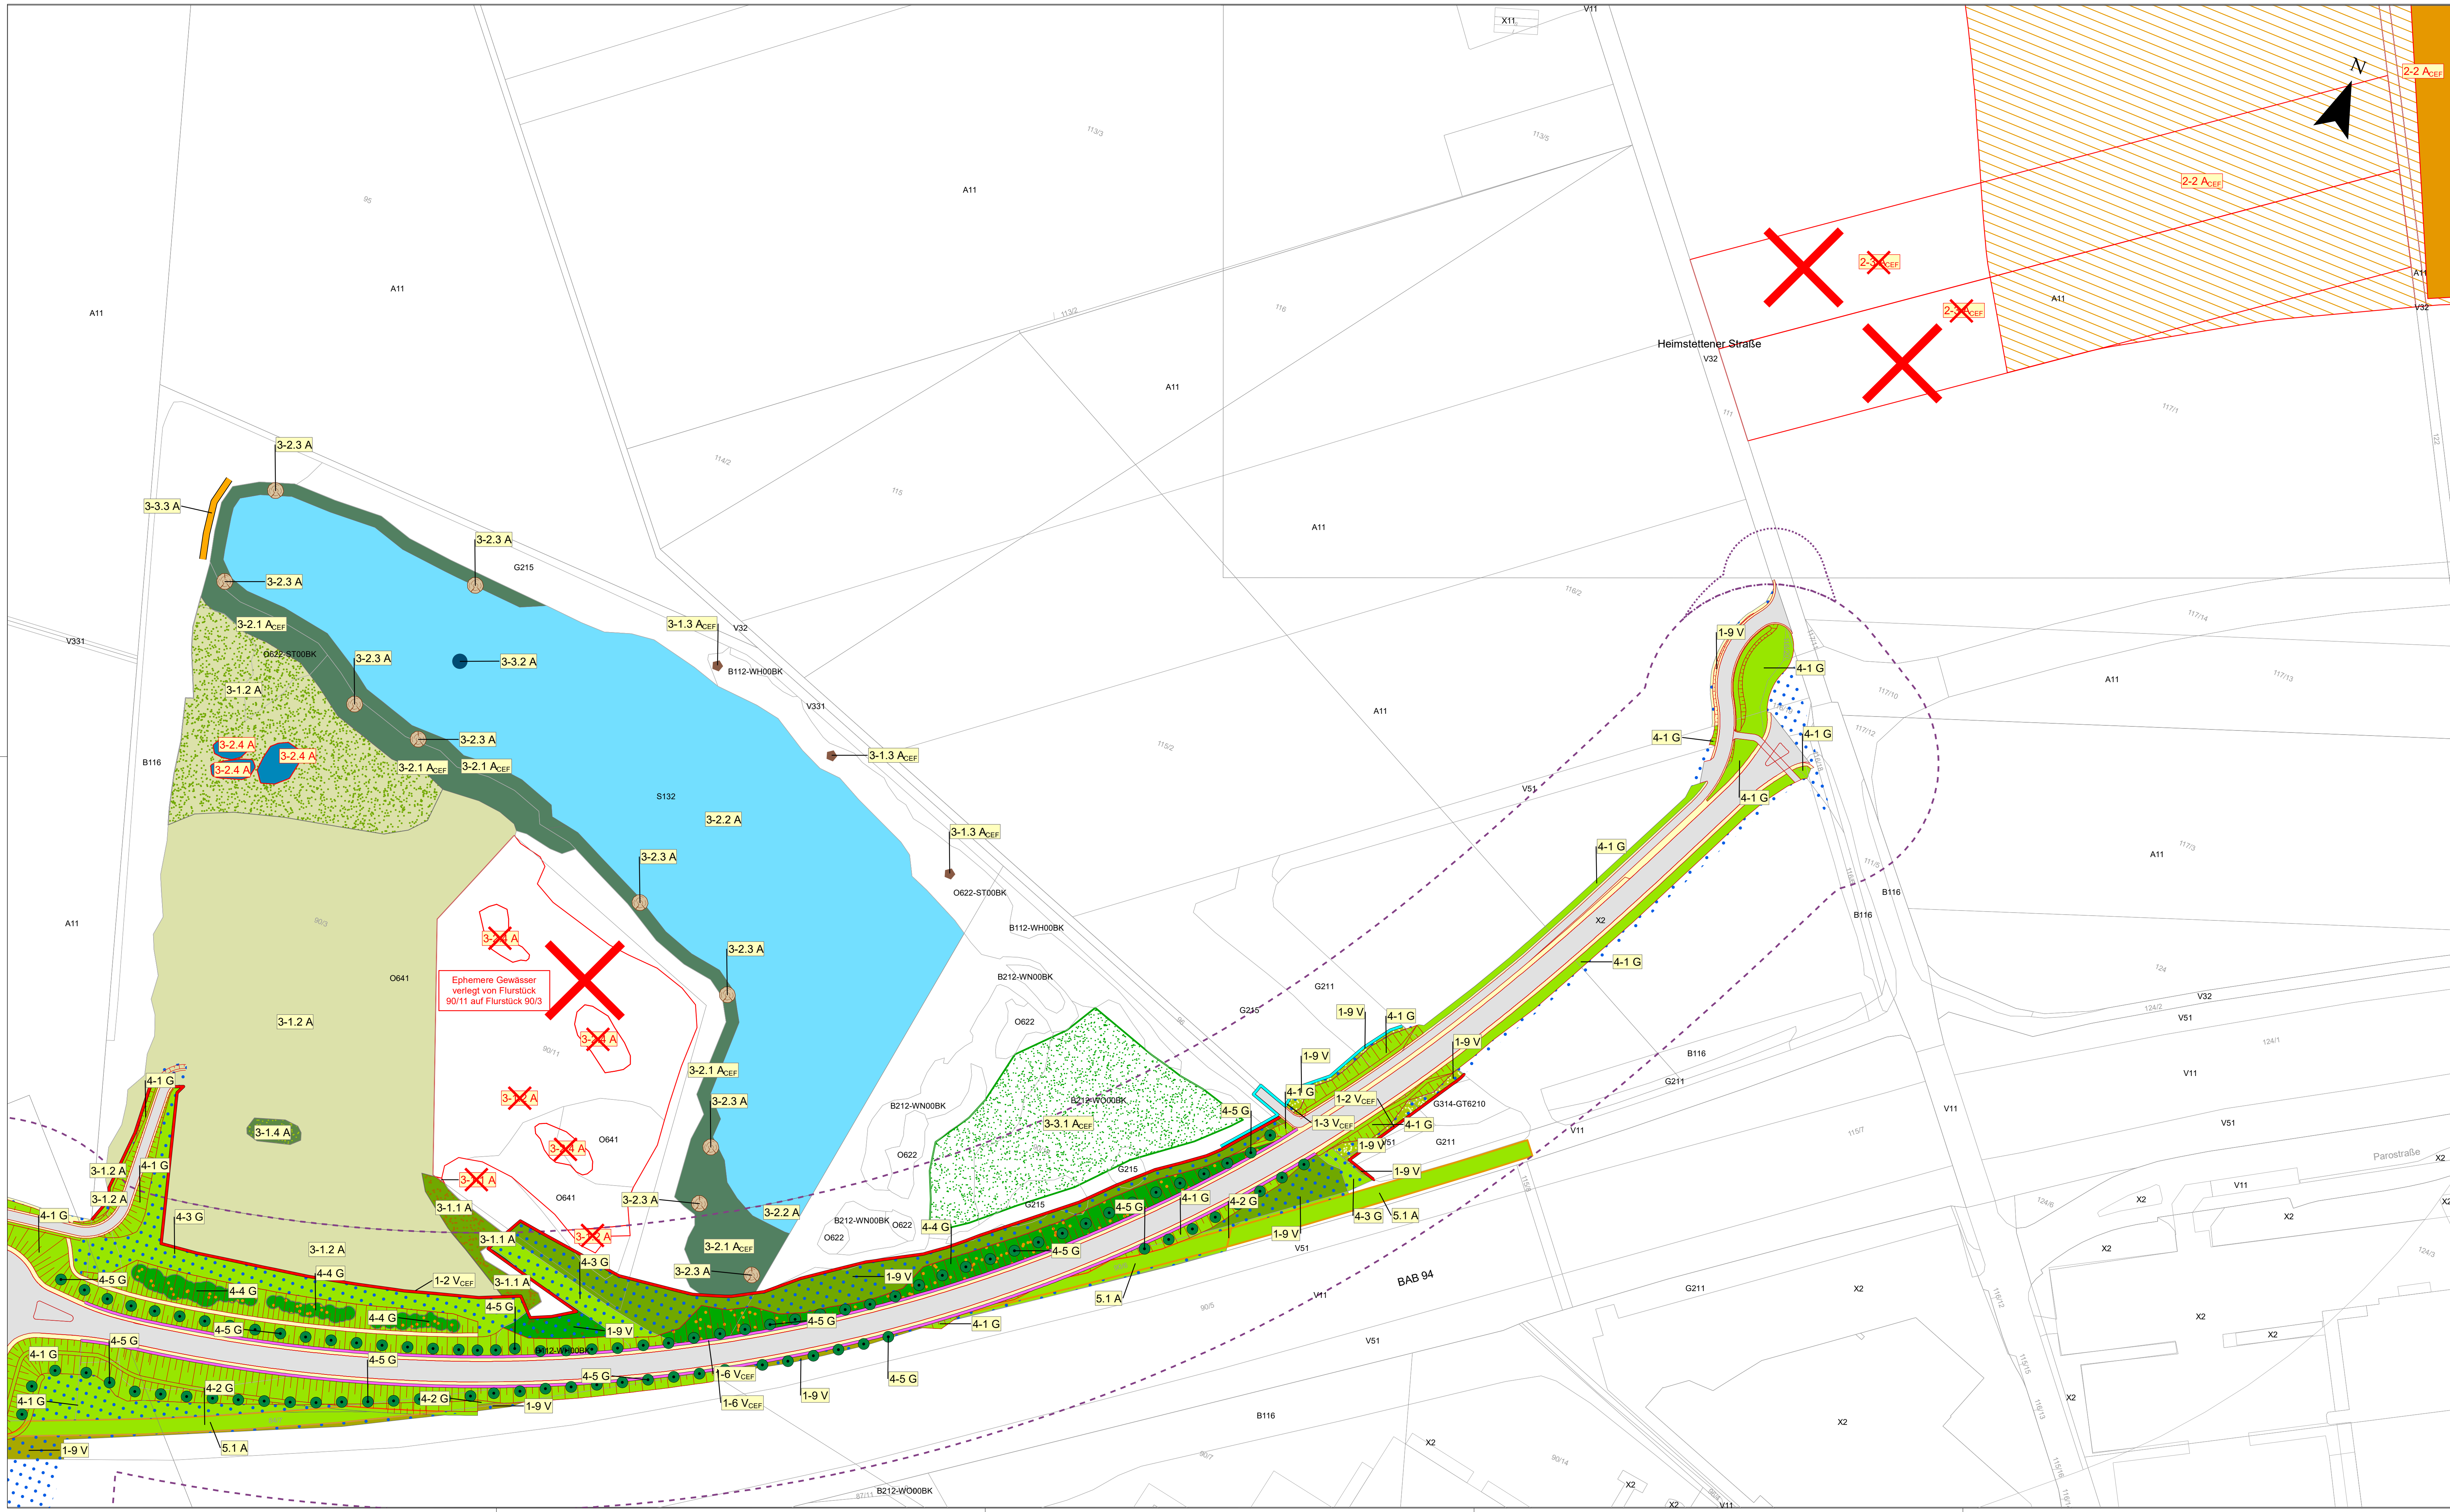

Leit- und Sperreinrichtungen

- temporärer Reptilienschutzzaun
- temporärer Schutzzaun zur Begrenzung des Baufeldes
- Überflughilfe für Fledermäuse

Ausgleich und Vermeidung

- Entwicklung extensives Grünland
- Anlage Naturnaher Kalk-Trockenrasen LRT 6210
- Entwicklung Feldgehölze
- Naturnaher Entwicklung auf Rohbodenstandort (wird regelmäßig gepflegt)
- Naturnaher Entwicklung auf Rohbodenstandort (wird der Sukzession überlassen)
- Schaffen von Flachwasserzonen mit Schilf-Wasserrohrhütchen
- Entwicklung des Stillgewässers zum LRT 3150
- Entwicklung ephemeres Gewässer
- Anlage Klebtiefen - Nutzungsintensivierung für Klebt- und Rebhuhn
- Suchraum für produktionsintegrierte (PK) Maßnahmen auf wechselnden Flächen
- Anlage Lohrhecken mit Blüh- und Bruchstreifen
- Anlage von Blüh- und Bruchstreifen für die Feldlerche
- Anlage Rebhuhnstreifen extensiv mit Wintermahd
- Nisthilfen für Feldsperling
- (Wieder-)herstellung Acker (A11)
- (Wieder-)herstellung extensives Grünland (G211)
- Wiederherstellung Grünflächen/Gehölzbestände an Verkehrsflächen (V51)
- Herstellung Feldgehölze (B211-W000BK)
- Wiederherstellung Gebüsch/Hecken (B112-WH00BK)
- Wiederherstellung Gebüsch/Hecken (B116)
- Wiederherstellung Abbauflächen (O641)
- Aufzucht standortgerechter Laubwälder (L62)
- Brutfloss für die Flusseeichschabe
- Raubäume
- Überwinterungshabitat Zauneidechse

Gestaltung

- Anlage und Entwicklung Sträucher
- Ansatz Bau-, Böschungs-, Entwässerungs-, Zwischen- und entsiegelte Flächen
- Baumpflanzung
- Steilwand für Uferschwalbe

Maßnahmenkennung

2-1 A_{CE}

- Index
- Maßnahmen
- Nr. der Einzelmaßnahme

Erläuterung Maßnahmentyp

- A Ausgleichsmaßnahme
- G Gestaltungsmaßnahme
- V Vermeidungsmaßnahme

Erläuterung Index

- CEP Artenschutzrechtliche Maßnahme zur Erhaltung der Funktionalität
- FCS Artenschutzrechtliche Maßnahme zur Sicherung eines günstigen Erhaltungszustands

Maßnahmennummer und Beschreibung

Maßnahmen-Nr. Kurzbeschreibung der Maßnahme

Vermeidungsmaßnahmen

- 1-1 V_{CE} Bauzellenregelungen (nicht dargestellt)
- 1-2 V_{CE} Einrichtung von temporären Schutzzaunen zur Begrenzung des Baufeldes
- 1-3 V_{CE} Anlage eines temporären massiven Reptilienschutzzaunes sowie Vergämung und Umsiedlung von Zauneidechsen
- 1-4 V_{CE} Anpflanzen von Gehölzen auf Böschungsbereichen als Leitstruktur für Fledermäuse
- 1-5 V_{CE} Anpflanzen von Sträuchern auf Böschungsbereichen als Leitstruktur für Fledermäuse
- 1-6 V_{CE} Anlage von Kollisionschutznetzen als Überflughilfe für Fledermäuse
- 1-7 V_{CE} Ausgestaltung einer Unterführung als Querungshilfe für Fledermäuse
- 1-8 V Abtrag des Oberbodens von allen Aufzugs- und Abzugsflächen und separate Zwischenreinigung (gemäß DIN 18 300, DIN 18 915), (nicht dargestellt)
- 1-9 V Rückführung von Boden auf alten temporären Baufeldern nach Abschluss der Baumaßnahme (nicht dargestellt)
- 1-10 V_{CE} Ökologische Baubegleitung (nicht dargestellt)

Produktionsintegrierte Maßnahmen für Vogelarten des Offenlandes

- 2-1 A_{CE} Anlage von Blüh- und Bruchstreifen für die Feldlerche
- 2-2 A_{CE} Nutzungsintensivierung für Klebt- und Rebhuhn
- 2-3 A_{CE} Anlage von Rebhuhnstreifen extensiv mit Wintermahd

Kiesgrube bei Parsdorf

- 3-1 A_{CE} Anlage und Entwicklung von standortgerechten Feldgehölzen
- 3-1-2 A Naturnaher Entwicklung auf Rohbodenstandorten
- 3-1-3 A_{CE} Schaffung von Überwinterungshabitats für die Zauneidechse
- 3-1-4 A Anlage und Wiederherstellung vom LRT 6210
- 3-2 A_{CE} Entwicklung Flachwasserzonen mit Schilf-Wasserrohrhütchen
- 3-2-2 A Entwicklung des Kiesweihers zum LRT 3150
- 3-2-3 A Einbringen von Raubäumen
- 3-2-4 A Entwicklung ephemeres Gewässer
- 3-3 A_{CE} Anlage von Nisthilfen für den Feldsperling
- 3-3-2 A Anlage eines Brutflosses für die Flusseeichschabe
- 3-3-3 A Anlage einer Steilwand für die Uferschwalbe

Gestaltungsmaßnahmen

- 4-1 G Ansatz auf Straßeneinfriedungen
- 4-2 G Ansatz auf Entseignungsflächen
- 4-3 G Ansatz auf Bauanordnungsflächen
- 4-4 G Anpflanzen von Sträuchern auf Böschungsbereichen
- 4-5 G Anpflanzen von Bäumen auf Böschungsbereichen
- 5 Einzelmaßnahmen
- 5-1 A Entsiegelung von bisher versiegelten Flächen

Biotop- und Nutzungstypen gemäß BayKompV

A Äcker/Felder

- A11 Intensiv bewirtschaftete Äcker ohne oder mit stark verarmter Segetalvegetation

B Feldgehölze, Hecken, Gebüsch, Gehölzkulturen

- B112 Mesophiles Gebüsch / Hecken
- B116 Gebüsch / Hecken stickstoffreicher, ruderaler Standorte
- B13 Stark verbuchte Grünlandbrachen und initiales Gebüschstadium
- B212 Feldgehölze mit überwiegend einheimischen, standortgerechten Arten, mittlere Ausprägung
- B311 Einzelbäume / Baumgruppen / Baumgruppen mit überwiegend einheimischen, standortgerechten Arten, junge Ausprägung

G Grünland

- G11 Intensivgrünland (genutzt)
- G211 Mäßig extensiv genutztes, artenarmes Grünland
- G215 Mäßig extensiv bis extensiv genutztes Grünland, brachgefallen
- G314 Magerrasen / Wacholderheiden, brachgefallen

L Laub(misch)wälder

- L62 Sonstige standortgerechte Laub(misch)wälder, mittlere Ausprägung

N Nadel(misch)wälder

- N711 Strukturarme Altersklassen-Nadelholzforste, junge Ausprägung

O Felsen, Block- und Schutthalden, Geröllfelder, vegetationsfrei/-arme offene Bereiche

- O622 Block- und Schutthalden und Halden in Aufschüttungsbereichen mit naturnaher Entwicklung
- O641 Ebenerdige Abbauflächen aus Blöcken, Schutt, Sand, Kies oder bindigem Substrat, naturnah

P Freilflächen des Siedlungsbereichs

- P21 Privatgärten und Kleingartenanlagen, strukturreich
- P22 Privatgärten und Kleingartenanlagen, strukturreich
- P32 Sport-/Spiel-/Erholungsanlagen mit geringem Versiegelungsgrad
- P433 Ruderalflächen im Siedlungsbereich mit artenreichen Ruderal- und Staudenfluren

S Stillgewässer

- S132 Wechselwasserbereiche an Stillgewässern, natürlich oder naturnah

V Verkehrsflächen

- V11 Verkehrsflächen des Straßen- und Flugverkehrs, versiegelt
- V32 Rad-/Fußwege und Wirtschaftswege, befestigt
- V331 Rad-/Fußwege und Wirtschaftswege, unbefestigt, nicht bewachsen
- V51 Grünflächen und Gehölzbestände junger bis mittlerer Ausprägung entlang von Verkehrsflächen

X Siedlungsbereich, Industrie-, Gewerbe- und Sondergebiete

- X11 Dorf-, Kleinsiedlungs- und Wohngebiete
- X2 Industrie- und Gewerbegebiete
- X4 Gebäude der Siedlungs-, Industrie- und Gewerbegebiete

Technische Planung

- Trasse des geplanten Vorhabens
- Rückbaustrecke
- Baufläche
- Fahrbahn
- wassergebundener Weg
- Bankett
- Wirkdistanzen
- 20 m Wirkdistanz
- 50 m Wirkdistanz

Bosch & Partner GmbH
Pettenkofenstraße 24
80336 München
Tel.: 089/230553 Fax: 089/2305540
E-Mail: boschpartner@boschpartner.de
www.boschpartner.de
München, den 21.01.2017
Ort, Datum, Unterschrift

bearbeitet	01/2017	Kurmann
gezeichnet	01/2017	Sigl

geprüft: 01/2017 Skubies.....
Ort, Datum, Unterschrift

A	Tekur 1, nach Erörterung 2019	August 2019	Diehl
Nr.	Art der Änderung	Datum	Zeichen

FESTSTELLUNGSENTWURF

Gemeinde Vaterstetten
Wendelsteinstraße 7
85591 Vaterstetten

Unterlage / Blatt-Nr.: 9.2 / 1 A
Maßnahmenplan
Maßstab: 1 : 5000

Kreisstraßen EBE 4, EBE 17
Umfahrungen Weißfeld - Parsdorf
Bauabschnitt III

aufgestellt:
Gemeinde Vaterstetten
Vaterstetten, den 27.01.2017

aufgestellt:
Gemeinde Vaterstetten
Vaterstetten, den 02.09.2019

Planfestgestellt mit Beschluss
der Regierung von Oberbayern
Az.: 32-4354-A-2-3
München, den 10.07.2020

gez.
Guggenberger
Oberbürgermeister

Planfestgestellt mit Beschluss
der Regierung von Oberbayern
Az.: 32-4354-A-2-3
München, den 10.07.2020

gez.
Guggenberger
Oberbürgermeister