



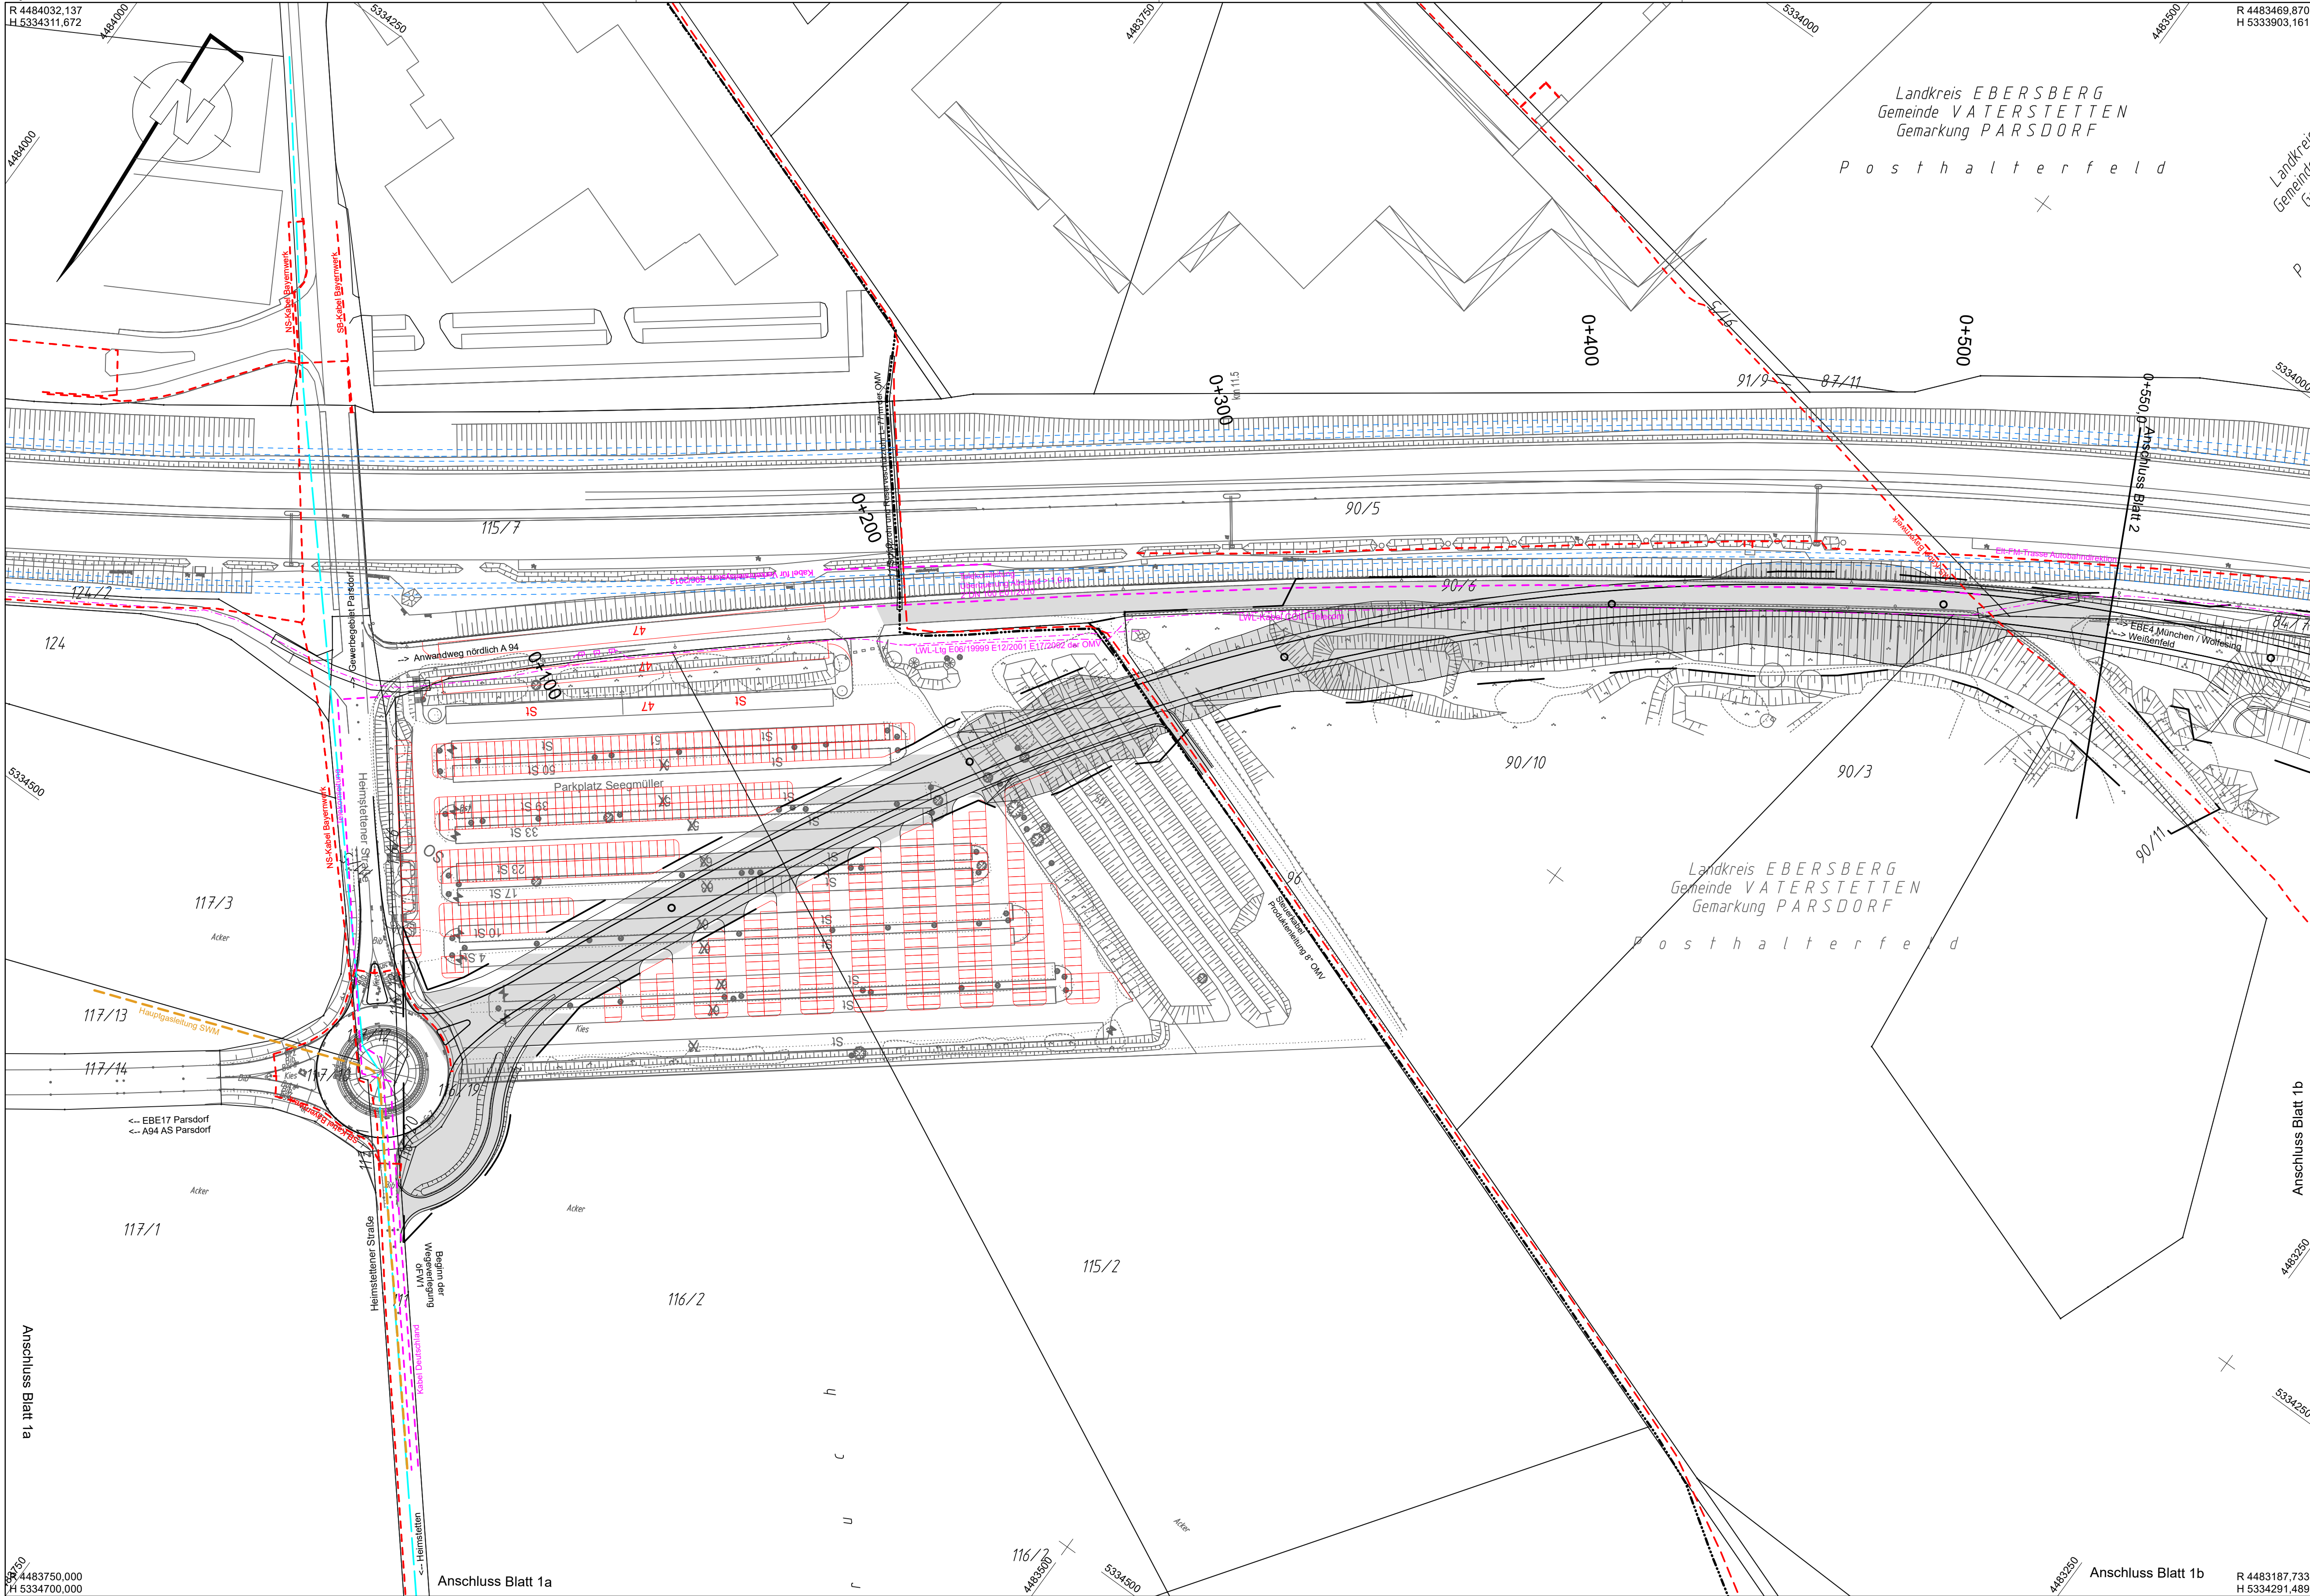

Zeichenerklärung

- Versorgungseinrichtungen**
vorhanden
- Trinkwasserleitung
 - Abwasserleitung
 - Produktenleitung
 - NS Niederspannungskabel
 - Fernmeldeleitung
 - LWL Lichtwellenleiterkabel
 - HGL SWM Gasleitung
- Entwässerung**
geplant
- Straßenablauf mit Anschlussleitung

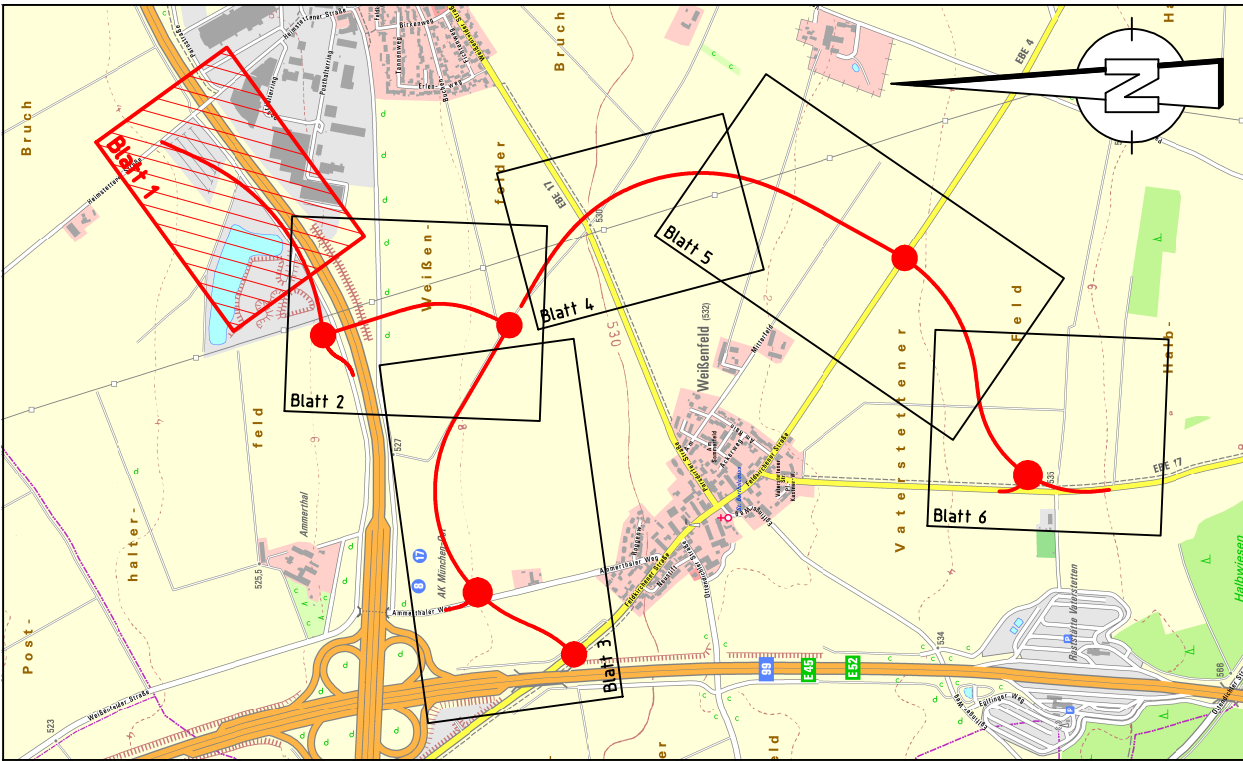

Schübler-Plan
Ingenieurgesellschaft mbH
Frankfurt am Main
Standort München
Eisenheimerstraße 55
80687 München
E-Mail: muenchen@schuebler-plan.de
http://www.schuebler-plan.de

geprüft: 01/2017 Oismüller

München, den 28.01.2017
Ort, Datum, Unterschrift

Datum		Zeichen	
bearbeitet	01/2017	Gerullis	
gezeichnet	01/2017	Posanski	

Nr.	Art der Änderung	Datum	Name

FESTSTELLUNGSENTWURF

Gemeinde Vaterstetten Wendelsteinstraße 7 85591 Vaterstetten		Unterlage / Blatt-Nr.: 16.1 / 1 Spartenplan OU Parsdorf 0+000 - 0+550
PROJIS-Nr.: Kreisstraßen EBE 4, EBE 17 Umfahrungen Weißenfeld - Parsdorf Bauabschnitt III		Maßstab: 1:1000
aufgestellt: Gemeinde Vaterstetten Vaterstetten, den 27.01.2017		