


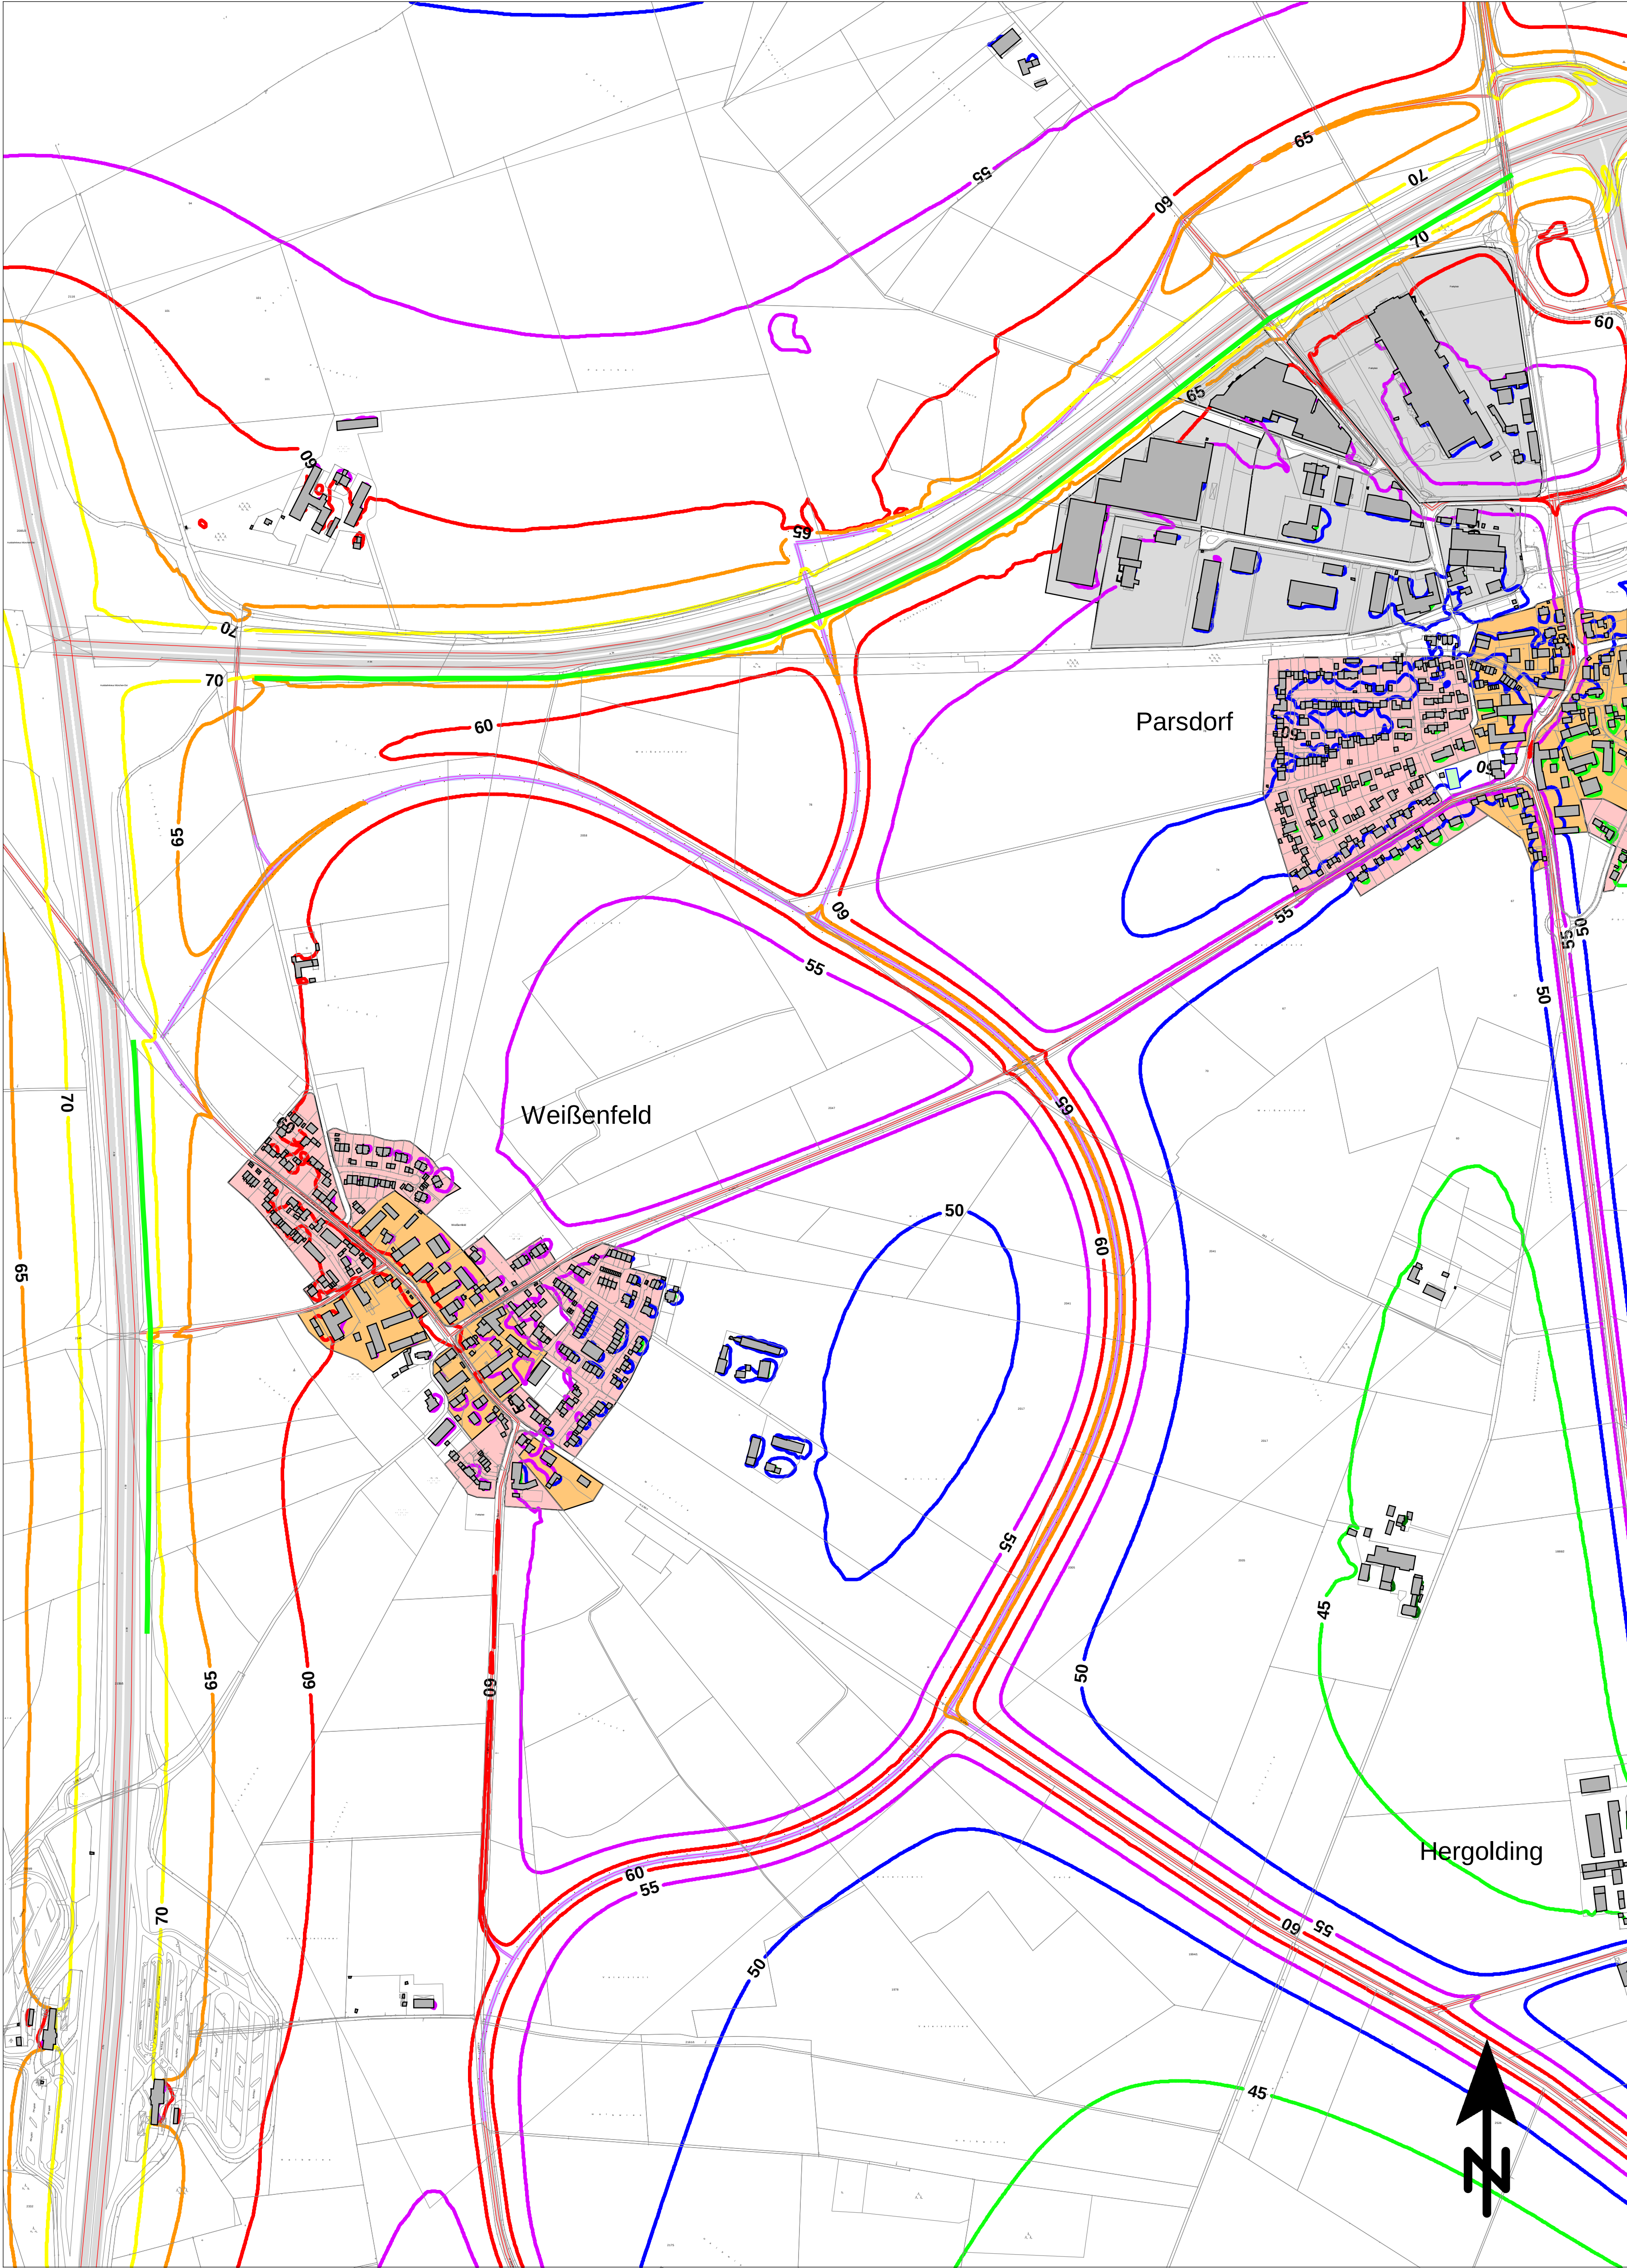

Beurteilungspegel
Straßenverkehrslärm (Gesamtverkehr), in dB(A),
beurteilt nach DIN 18005

Beurteilungszeitraum: Nacht (22.00 bis 06.00 Uhr)
Immissionshöhe: 6 m über Gelände

- 40 dB(A): OW Reine Wohngebiete
- 45 dB(A): OW Allgemeine Wohngebiete
- 50 dB(A): OW Mischgebiete
- 55 dB(A): OW Gewerbegebiete
- 60 dB(A)
- 65 dB(A)
- 70 dB(A)

Legende

- Emission Straße
- Gebäude
- Kindergarten
- Lärmschutzwand
- Gewerbegebiete
- Mischgebiete
- Wohngebiete

FRITZ GmbH BERATENDE INGENIEURE VBI Fehlheimer Straße 24 64683 Einhausen Telefon (06251) 96 46-0 Fax (06251) 96 46-46 E-Mail: info@fritz-ingenieure.de		<table><tr><td></td><td>Datum</td><td>Zeichen</td></tr><tr><td>bearbeitet</td><td>06/2015</td><td>Dietrich</td></tr><tr><td>gezeichnet</td><td>06/2015</td><td>Dietrich</td></tr><tr><td>geprüft</td><td>06/2016</td><td>Dietz</td></tr></table>		Datum	Zeichen	bearbeitet	06/2015	Dietrich	gezeichnet	06/2015	Dietrich	geprüft	06/2016	Dietz
	Datum	Zeichen												
bearbeitet	06/2015	Dietrich												
gezeichnet	06/2015	Dietrich												
geprüft	06/2016	Dietz												
Nr.	Art der Änderung		Datum											
		Name												
FESTSTELLUNGSENTWURF														
Gemeinde Vaterstetten Wandelsteinstraße 7 85591 Vaterstetten			Unterlage / Blatt-Nr.: 17.2.3 / 2 Schalltechnische Untersuchung Gesamtverkehrslärm Planfall, in der Nacht											
PROJIS-Nr.:		Maßstab: 1:5000												
Kreisstraßen EBE 4, EBE 17 Umfahrungen Weißenfeld - Parsdorf Bauabschnitt III														
aufgestellt: Gemeinde Vaterstetten Bauamt Vaterstetten den 27.01.2017		Planfestgestellt mit Beschluss der Regierung von Oberbayern Az. 32-4354.4-2-3 München, 10.07.2020 gez. Guggenberger Oberbürgermeister												
														