

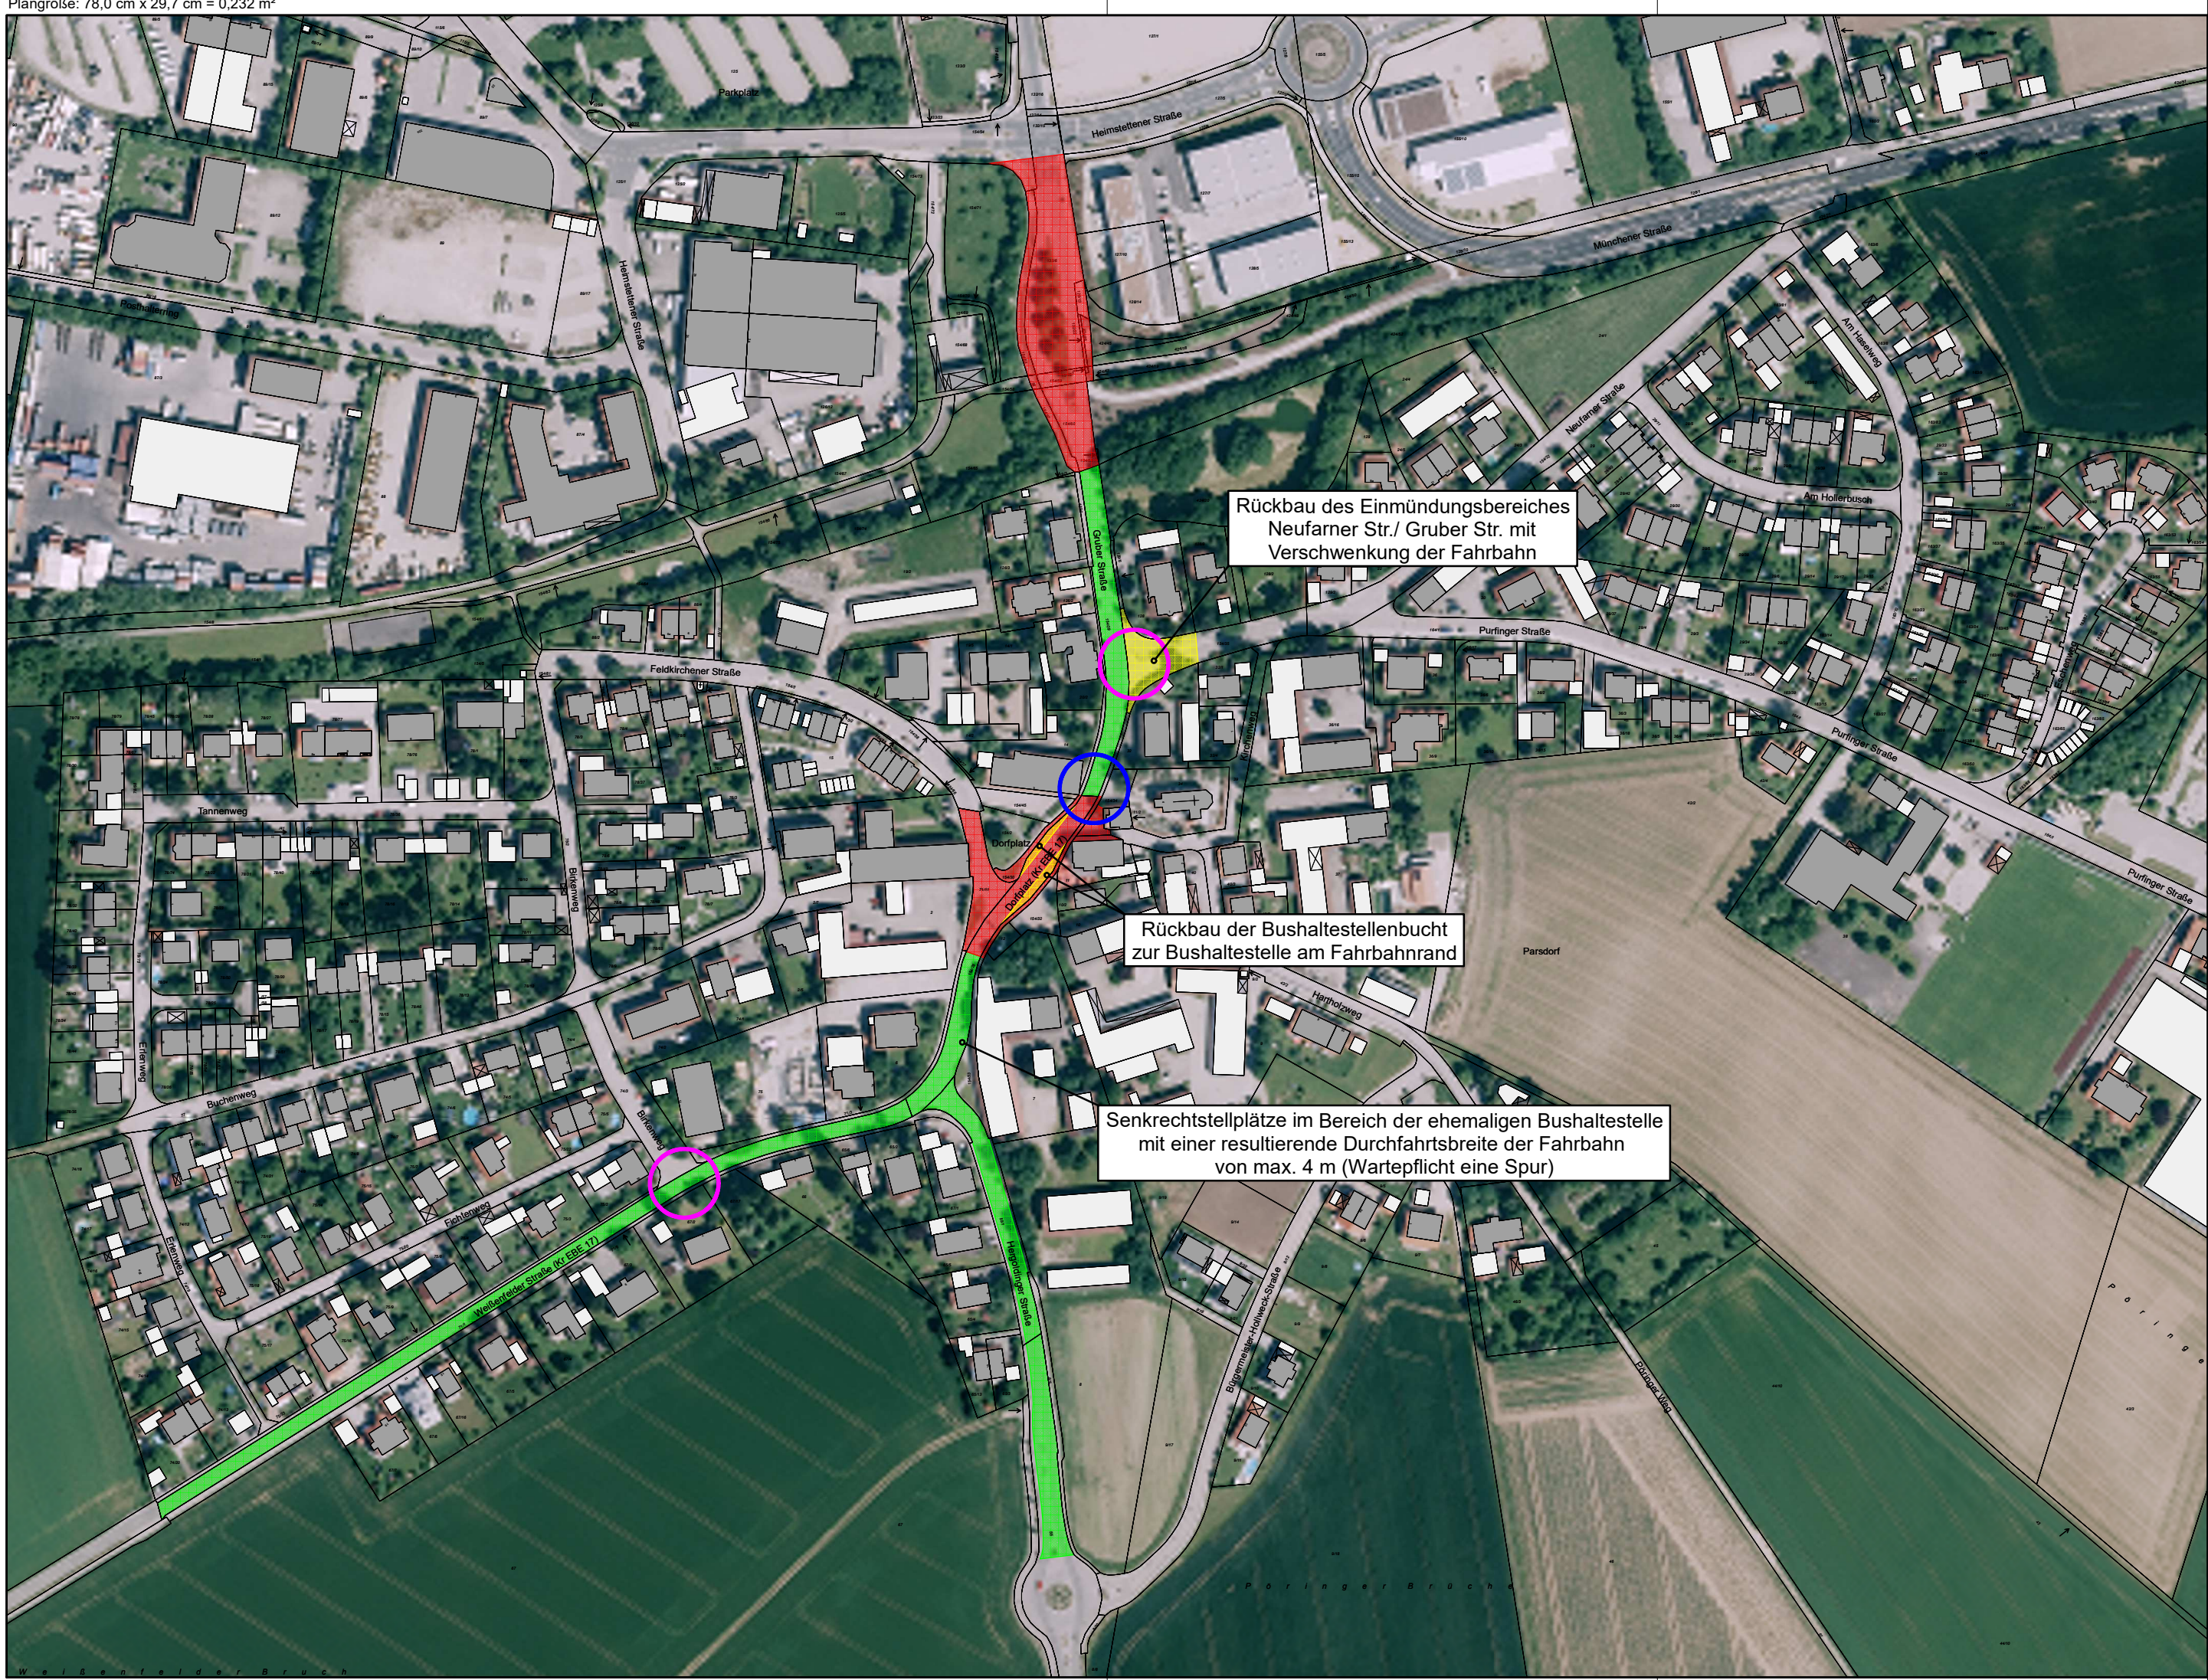


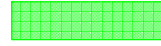

-  Tempobeschränkung Vmax = 30 km/h
 - Geschwindigkeitsdämpfung in Ortsdurchfahrten durch Versätze *
 - Geschwindigkeitsdämpfung in Ortseinfahrtsbereichen durch Mittelinsel mit Versatz **
-  Verkehrsberuhigter Bereich (Vmax = 5 km/h, Gleichberechtigung aller Verkehrsteilnehmer)
-  Rückbau von Verkehrsflächen
-  Änderung der Vorfahrtsregelung zu "Rechts vor Links"
-  Änderung des LSA-Programms von Bedarfsanforderung auf regelm. Rotschaltung alle 2-3 Minuten zur Geschwindigkeitsdämpfung und zum Hinweisen auf den anschließenden verkehrsberuhigten Bereich

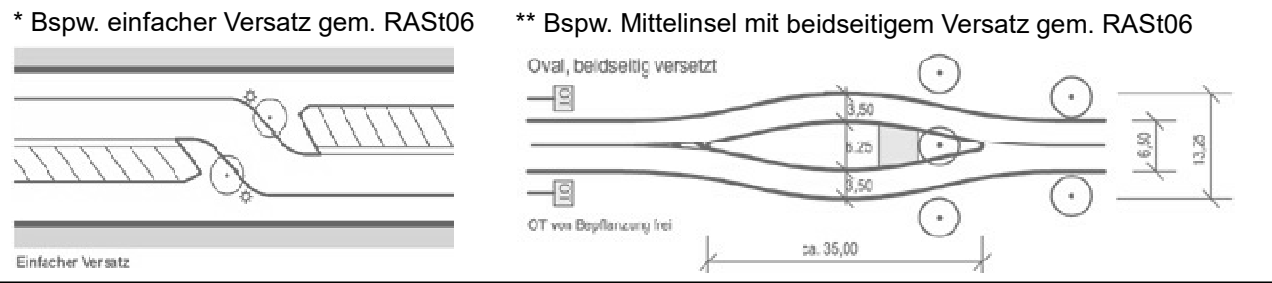

**Schübler-Plan**
Ingenieurgesellschaft mbH
Frankfurt am Main
Standort München
Eisenheimerstraße 55
80687 München
E-mail: muenchen@schuessler-plan.de
http://www.schuessler-plan.de


München, den 16.07.2019
Ort, Datum, Unterschrift

	Datum	Zeichen
bearbeitet	07/2019	Gerullis
gezeichnet	07/2019	Kortemeyer

geprüft: 07/2019 Nickel



Nr.	Art der Änderung	Datum	Name

FESTSTELLUNGSENTWURF

Gemeinde Vaterstetten
Wendelsteinstraße 7
85591 Vaterstetten




Unterlage / Blatt-Nr.: 24 / 2
Verkehrsberuhigung
Maßnahmen Parsdorf

Maßstab: 1:2.500

PROJIS-Nr.:

Kreisstraßen EBE 4, EBE 17
Umfahrungen Weißenfeld - Parsdorf
Bauabschnitt III

1. Tektur aufgestellt:
Gemeinde Vaterstetten

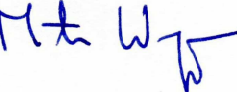

Vaterstetten, den 02.09.2019