

H = 20000,000 m
T = 38,003 m
f = 0,036 m
km 0+027,954
h TS = 365,118 m

Bauwerk 01 2.1.1
Brücke Geh- und Radweg über B16
Bau-km 0+124,977
KrW = 100,06 gon LW = ≥ 27,063 m
BzG = 3,26 m LH = ≥ 4,70 m

H = 60000,000 m
T = 156,046 m
f = -0,203 m
km 0+507,553
h TS = 365,694 m

H = 40000,000 m
T = 20,018 m
f = 0,005 m
km 0+706,184
h TS = 364,899 m


LA 01 2.3.1
Lärmschutzwand
Bau-km 0-015 - 0+036
L = 51 m, H = 2,50 - 4,50 m
über Gradiente hochabsorbierend

LA 02 2.3.1
Lärmschutzwand
Bau-km 0+036 - 0+390
L = 354 m, H = 4,50 m
über Gradiente hochabsorbierend

LA 03 2.3.1
Lärmschutzwand
Bau-km 0+390 - 0+430
L = 40 m, H = 2,50 - 4,50 m
über Gradiente hochabsorbierend

Bauwerk 02 2.1.2
Brücke Verbindungsrampe über B16
Bau-km 0+539,262
KrW = 68,98 gon LW = ≥ 31,345 m
BzG = 11,60 m LH = ≥ 4,70 m

Zeichenerklärung

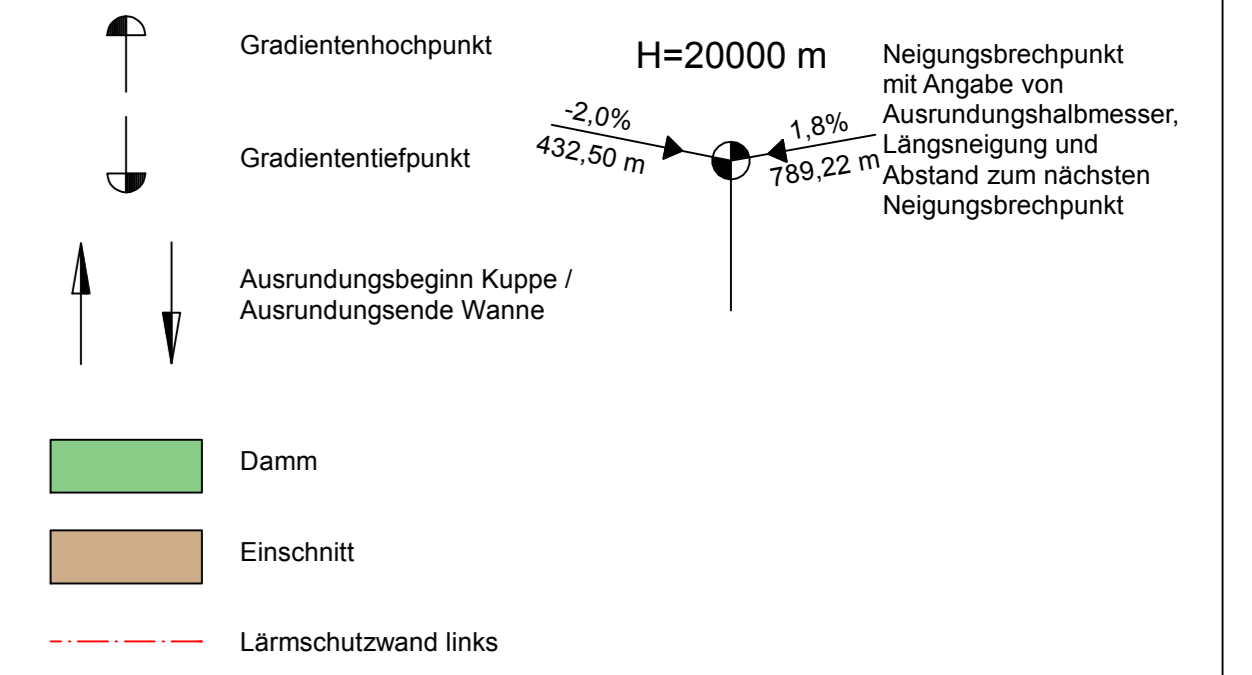

Hyna + Weiß
Bauingenieure
Partnerschaftsgesellschaft
86316 Friedberg | Tel 0821-268 97-0 | Internet www.hyna-weiss.de

BV:	096.02.02	Datum	Name
bearbeitet:	09/2018	Ender	
gezeichnet:	09/2018	Grau	
geprüft:	09/2018	Weiß	
Datum:	09/2018		

Staatliches Bauamt Ingolstadt

bearbeitet:	09/2018	extern
gezeichnet:	09/2018	extern
geprüft:	09/2018	Giestl-Rieß
PSP Nr.:		
Projekt:	B16_S2235 Höhenfreimachung östlich Manching	
Dateiname:		

Elbrachstraße 20
85049 Ingolstadt
Tel.: 08419344-0, Fax: 08419344-214, E-Mail: poststelle@stbaibm.bayern.de

Nr.	Art der Änderung	Datum	Zeichen


FESTSTELLUNGSENTWURF

Straßenbauverwaltung Freistaat Bayern
Staatliches Bauamt Ingolstadt
Strasse / Abschn.-Nr. / Station: B16_2320_0,820 bis B16_2340_0,300
PROJIS-Nr.:
Höhenplan B 16
Unterlage / Blatt-Nr.: 6.1
Maßstab: 1 : 1 000/100

B 16 / St 2335
Höhenfreimachung östlich Manching
Bau-km 0+000 bis 0+865

aufgestellt:
Staatliches Bauamt Ingolstadt
Bauamtl. Leiter
Ingolstadt, den 20.03.2019

Planfestgestellt mit Beschluss der Regierung von Oberbayern Az. 4354.32_02-7-2 München, 01.09.2020
gez. Ippisch
Regierungsrat

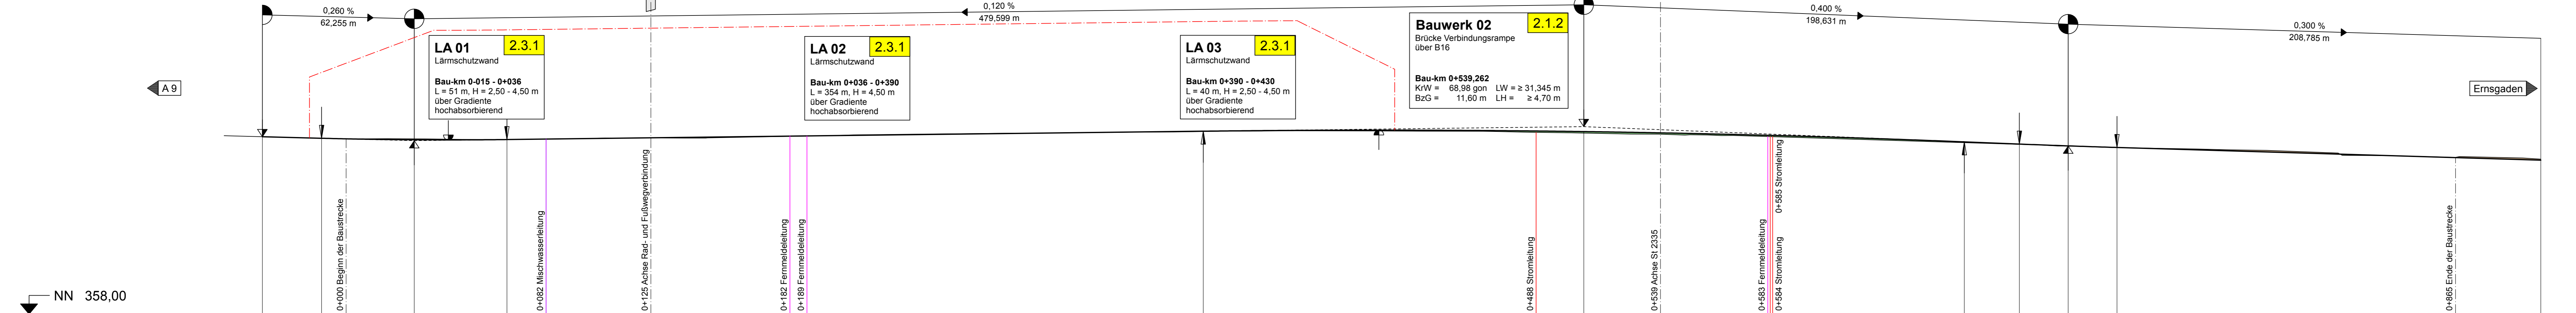

Station	0+000	0+010	0+020	0+030	0+040	0+050	0+060	0+070	0+080	0+090																																						
Station Gelände	-40,00	-20,00	0,00	20,00	40,00	900,00
Station	0+000	0+010	0+020	0+030	0+040	0+050	0+060	0+070	0+080	0+090																																						
Station	0+000	0+010	0+020	0+030	0+040	0+050	0+060	0+070	0+080	0+090																																						

