

BW 03 Brücke im Zuge der B 20 neu über die GVS zwischen Biburg und Haiden
 B zw. Gel. = 12,10 m
 LW = 10,28 m
 LH ≥ 4,70 m
 α = 64,6925 gon
 Nach Eurocode 1, Teil 2
0+922,726

BW 04 Brücke im Zuge der B 20 neu über die St 2103
 B zw. Gel. = 16,10 m
 LW = 16,50 m
 LH ≥ 4,70 m
 α = 86,0687 gon
 Nach Eurocode 1, Teil 2
1+861,852

Zeichenerklärung:

- Gradientenhochpunkt
- Gradiententiefpunkt
- Ausrundungsbeginn Kruppe / Ausrundungsbeginn Wanne
- Damm
- Einschnitt
- Fahrbahn mit Überfahrstreifen (ÜFS)

Neigungsbrechpunkt mit Angabe von:
 Ausrundungshalbmesser, Tangentiallänge, Stichhöhe, Höhe Tangentenschnittpunkt, Bau-km

H = 9900 m
 T = 164,597 m
 f = -1,368 m
 TS = 695,823 m
 KM = 0+169,636


Längsneigung und Abstand zum nächsten Neigungsbrechpunkt

-1,192 ‰
 129,280 m
 3,000 ‰
 110,963 m


Burghausen

Freilassing

M = 1:1000/100
 440,00 m ü. NHN



Station	0+800	0+900	1+000	1+100	1+200	1+300	1+400	1+500	1+600	1+700	1+800	1+900	2+000
Gradiente	0,000 448,950	20,000 447,983	40,000 447,017	50,000 445,248	60,000 443,479	80,000 442,513	80,000 441,547	0,000 440,581	20,000 440,615	40,000 440,649	60,000 440,683	80,000 440,717	0,000 440,751
Gelände/Bestand	0,000 448,950	20,000 447,983	40,000 447,017	50,000 445,248	60,000 443,479	80,000 442,513	80,000 441,547	0,000 440,581	20,000 440,615	40,000 440,649	60,000 440,683	80,000 440,717	0,000 440,751



Hyna + Weiß
 Bauingenieure
 Partnerschaftsgesellschaft
 86316 Friedberg | Tel 0821-26897-0 | Internet www.hyna-weiss.de

Freistaat Bayern
 Staatliches Bauamt Traunstein
 Rosenheimer Straße 7
 83278 Traunstein
 TEL 086157-245, FAX 086115661, E-MAIL poststelle@stbts.bayern.de

BV: 097.01.01	Datum	Name
bearbeitet: 05/2014	05/2014	Dr. Kupfer
gezeichnet: 05/2014	05/2014	Wagner
geprüft: 05/2014	05/2014	Hyna

Nr. Art der Änderung Datum Zeichen

FESTSTELLUNGSENTWURF

Straßenbauverwaltung Freistaat Bayern
 Staatliches Bauamt Traunstein
 Straße / Abchn.-Nr. / Station: 620_480_1760 bis 620_420_7088
 PROJ.Nr.: 0900140010

Unterlage / Blatt-Nr.: 6.1/2
 Höhenplan B 20
 von Bau-km 0+850 bis 2+050
 Maßstab: 1:1.000/100

**B 20 Freilassing - Burghausen
 Ortsumgehung Laufen
 Bau-km 0+000 bis 4+835**

aufgestellt:
 Staatliches Bauamt Traunstein
 König-Ludw.-Bauamt
 Traunstein, den 07.08.2014

**überholt durch
 1. Tektur vom
 19.06.2017**