

Burghausen

BW 08 Grünbrücke über B 20 neu
 L = 64,65 m (Scheitel)
 LW = 13,30 m
 LH = 4,50 m
 Nach Eurocode 1, Teil 2
 3+990,5

BW 09 Brücke im Zuge der B 20 neu (Hängeleitbrücke)
 B zw. Gel. = 16,10 m
 LW = 50,00 m
 LH = 4,70 m
 Nach Eurocode 1, Teil 2
 4+144,882

BW 10 Brücke im Zuge der B 20 neu über die Anschlussrampe der B 20 alt
 B zw. Gel. = 12,10 m
 LW = 17,50 m
 LH = 4,70 m
 $\alpha = 90,3324$ gon
 Nach Eurocode 1, Teil 2
 4+320,613

H: 6100 m
 T: 161,649 m
 f: 7,142 m
 TS: 404,299 m
 KM: 4+332,418

H: 40150 m
 T: 80,301 m
 f: 0,000 m
 TS: 401,341 m
 KM: 4+754,378

Zeichenerklärung:


- Gradientenhochpunkt
- Gradiententiefpunkt
- Ausrundungsbeginn Kuppe / Ausrundungsbeginn Wanne
- Damm
- Einschnitt
- Fahrbahn mit Überfahrstreifen (OFS)

Neigungsbrechpunkt mit Angabe von:
 Ausrundungshalbmesser, Tangentiallänge, Stichhöhe, Höhe Tangentenschnittpunkt, Bau-km

Längsneigung und Abstand zum nächsten Neigungsbrechpunkt

M = 1:1000/100
 394,00 m ü. NNH

Station	3+900	4+000	4+100	4+200	4+300	4+400	4+500	4+600	4+700	4+800
Gradiente	0,000 428,372	20,000 427,497	40,000 426,453	60,000 425,185	80,000 421,495	0,000 423,485	20,000 422,453	40,000 418,116	60,000 416,979	80,000 415,267
Gelände/Bestand	0,000 448,276	20,000 441,017	40,000 442,020	60,000 443,157	80,000 444,235	0,000 438,038	20,000 428,552	40,000 418,116	60,000 416,979	80,000 415,267

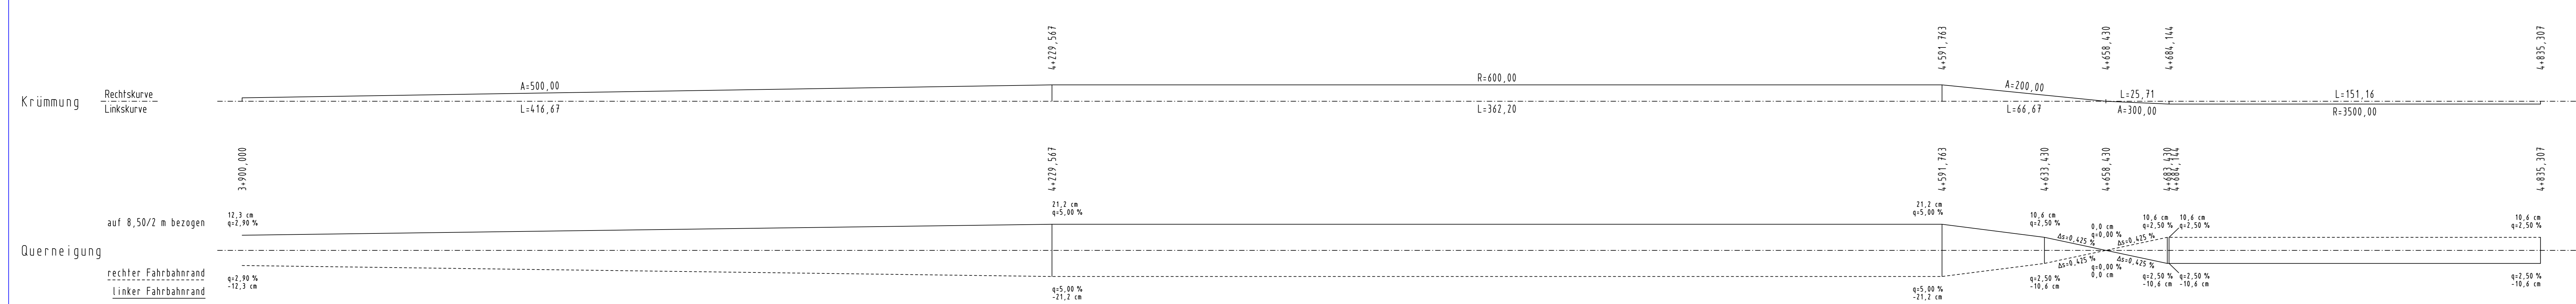

1 2 3 4 5

Hyna + Weiß
 Bauingenieure
 Partnerschaftsgesellschaft
 hww

Freistaat Bayern
 Staatliches Bauamt Traunstein

83278 Traunstein
 Rosenheimer Straße 7
 TEL 086157245 FAX 086115661 E-MAIL poststelle@stb.bayern.de

Beauftragter: Dr. Kupfer
 Gezeichnet: Wagner
 Geprüft: Hyna
 Datum: 05/2014

Projekt: 83278
 Ende der Baustrecke

FESTSTELLUNGSENTWURF

Strassenbauverwaltung Freistaat Bayern
 Staatliches Bauamt Traunstein
 Straße / Abzweigung: 820_480_1700 bis 820_420_7008
 PROJEKT-Nr.: 0900140010

Unterlage / Blatt-Nr.: 6.1/5
 Höhenplan B 20
 von Bau-km 3+950 bis 4+835
 Maßstab: 1:1.000/100

B 20 Freilassung - Burghausen
 Ortsumgehung Lauen
 Bau-km 0+000 bis 4+835

aufgestellt: Staatliches Bauamt Traunstein
 König Ludwig I. Bauarchitekt
 Traunstein, den 07.08.2014

Planfestgestellt mit Beschluss der Regierung von Oberbayern Nr. 4584/20.02-10-1 München, 09.10.2020
 gez. Guggenberger
 Oberregierungsrat