
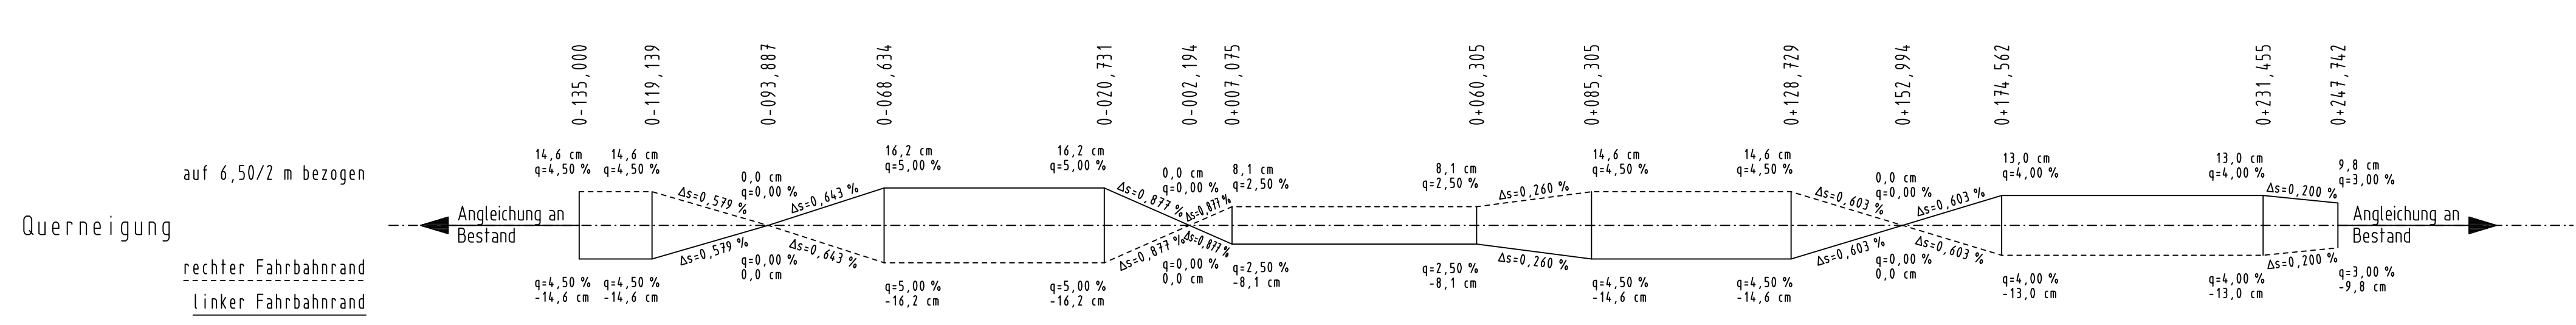


Station	0-100	0+000	0+100	0+200
Gradiente	-50,000 442,988 -22,481 442,988 -31,853 442,879 -20,000 442,959 -8,652 443,144 0,000 443,174 -80,000 444,088 -67,853 444,694 -60,000 445,126 -40,000 446,624 -20,000 447,326 -4,792 448,163 0,000 448,420 20,000 449,355 40,000 450,069 60,000 450,560 80,000 450,829 84,988 450,885 0,000 450,876 20,000 449,737 40,000 448,991 60,000 448,406 80,000 447,808 88,898 448,595 0,000 447,840 15,959 447,184 20,000 447,065 40,000 446,439 60,000 446,101 80,000 445,795	-40,000 442,895 -31,853 442,879 -20,000 442,959 -8,652 443,144 0,000 443,174 -80,000 444,088 -67,853 444,694 -60,000 445,126 -40,000 446,624 -20,000 447,326 -4,792 448,163 0,000 448,420 20,000 449,355 40,000 450,069 60,000 450,560 80,000 450,829 84,988 450,885 0,000 450,876 20,000 449,737 40,000 448,991 60,000 448,406 80,000 447,808 88,898 448,595 0,000 447,840 15,959 447,184 20,000 447,065 40,000 446,439 60,000 446,101 80,000 445,795	0,000 443,174 -80,000 444,088 -67,853 444,694 -60,000 445,126 -40,000 446,624 -20,000 447,326 -4,792 448,163 0,000 448,420 20,000 449,355 40,000 450,069 60,000 450,560 80,000 450,829 84,988 450,885 0,000 450,876 20,000 449,737 40,000 448,991 60,000 448,406 80,000 447,808 88,898 448,595 0,000 447,840 15,959 447,184 20,000 447,065 40,000 446,439 60,000 446,101 80,000 445,795	20,000 446,906 40,000 446,512 60,000 446,101 80,000 445,795
Gelände/Bestand	-60,000 443,088 -40,000 442,945 -20,000 442,863 0,000 443,174 -80,000 444,000 -60,000 445,512 -40,000 446,624 -20,000 447,569 0,000 448,392 20,000 449,660 40,000 451,130 60,000 451,870 80,000 451,115 84,988 450,885 0,000 450,568 20,000 449,737 40,000 448,991 60,000 448,406 80,000 447,808 88,898 448,595 0,000 447,302 20,000 446,906 40,000 446,439 60,000 446,101 80,000 445,795	-60,000 443,088 -40,000 442,945 -20,000 442,863 0,000 443,174 -80,000 444,000 -60,000 445,512 -40,000 446,624 -20,000 447,569 0,000 448,392 20,000 449,660 40,000 451,130 60,000 451,870 80,000 451,115 84,988 450,885 0,000 450,568 20,000 449,737 40,000 448,991 60,000 448,406 80,000 447,808 88,898 448,595 0,000 447,302 20,000 446,906 40,000 446,439 60,000 446,101 80,000 445,795	-60,000 443,088 -40,000 442,945 -20,000 442,863 0,000 443,174 -80,000 444,000 -60,000 445,512 -40,000 446,624 -20,000 447,569 0,000 448,392 20,000 449,660 40,000 451,130 60,000 451,870 80,000 451,115 84,988 450,885 0,000 450,568 20,000 449,737 40,000 448,991 60,000 448,406 80,000 447,808 88,898 448,595 0,000 447,302 20,000 446,906 40,000 446,439 60,000 446,101 80,000 445,795	20,000 446,906 40,000 446,512 60,000 446,101 80,000 445,795

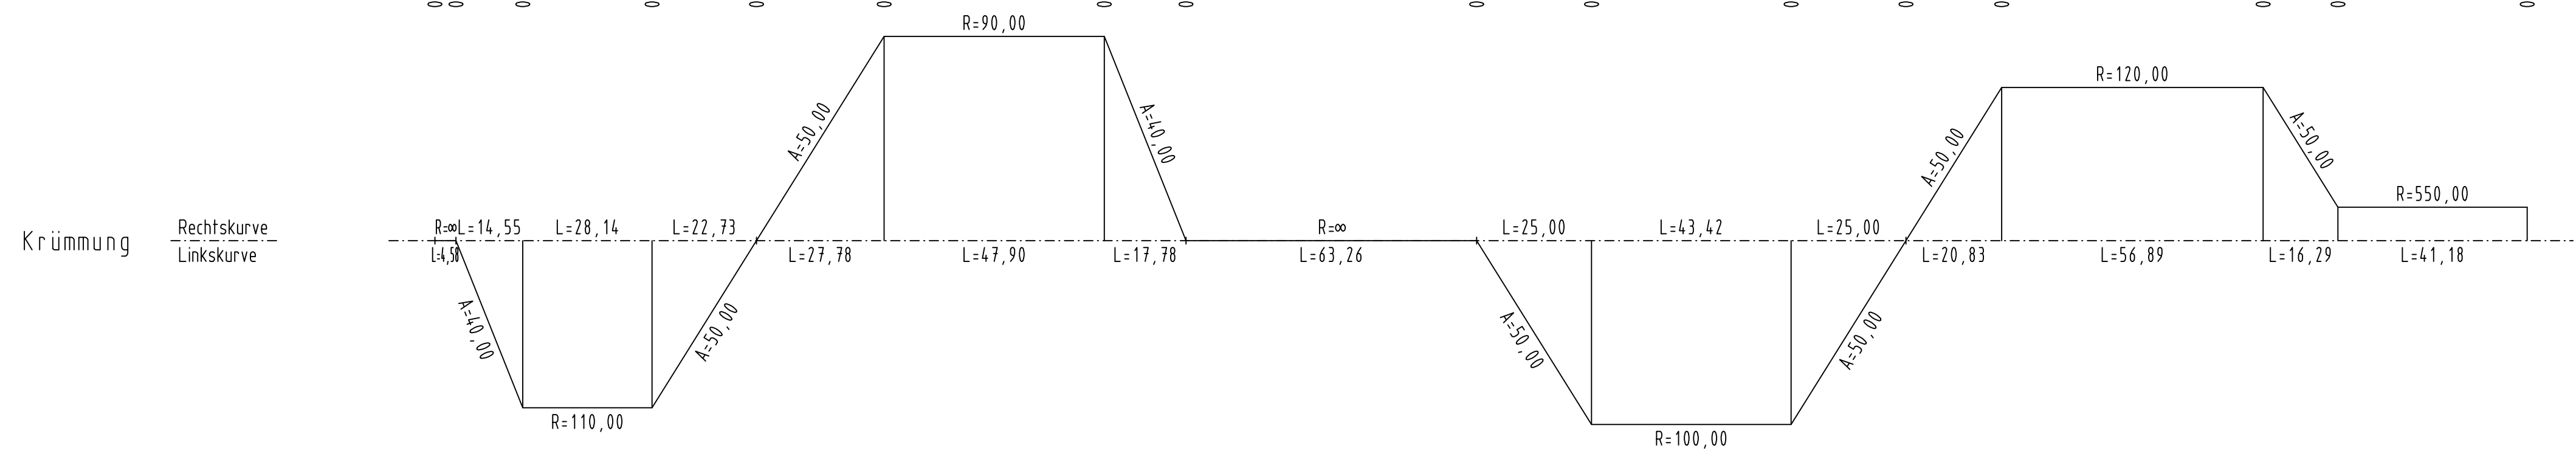

Zeichenerklärung:

- Gradientenhochpunkt
- Gradiententiefpunkt
- Ausrundungsbeginn Kuppe / Ausrundungsbeginn Wanne
- Damm
- Einschnitt

Neigungsbrechpunkt mit Angabe von:
 Ausrundungshalbmesser, Tangentiallänge, Stichhöhe, Höhe Tangentenschnittpunkt, Bau-km

Längsneigung und Abstand zum nächsten Neigungsbrechpunkt

Hyna + Weiß
 Bauingenieure
 Partnerschaftsgesellschaft

86316 Friedberg | Tel 0821-268 97-0 | Internet www.hyna-weiss.de

BV: 097.01.01	Datum	Name
bearbeitet: 05/2014	05/2014	Dr. Kupfer
gezeichnet: 05/2014	05/2014	Winter
geprüft: 05/2014	05/2014	Hyna
Datei:	0970101	
	mLL_090201_HP_GVS-Biburg-Haiden.PLT	

Freistaat Bayern
 Staatliches Bauamt Traunstein

Rosenheimer Straße 7
 83278 Traunstein

TEL 0861/57-245, FAX 0861/15661, E-MAIL poststelle@stbats.bayern.de

bearbeitet: 05/2014	Dömland
gezeichnet: 05/2014	Hyna + Weiß
geprüft: 05/2014	Wallner
PSP Nr.:	
PSP Bez.:	
Dateiname:	pdf-Name

Nr.	Art der Änderung	Datum	Zeichen

FESTSTELLUNGSENTWURF

Straßenbauverwaltung Freistaat Bayern

Staatliches Bauamt Traunstein

Unterlage / Blatt-Nr.: 6.3/1

Höhenplan
 Knoten Biburg
 GVS Biburg - Haiden

Strasse / Abschn.-Nr. / Station: B20_480_1,760 bis B20_420_7,068

PROJIS-Nr.: 0900140010

Maßstab: 1 : 1.000/100

B 20 Freilassing - Burghausen
 Ortsumgehung Laufen
 Bau-km 0+000 bis 4+835

aufgestellt:
 Staatliches Bauamt Traunstein
 König, Ltd. Baudirektor
 Traunstein, den 07.08.2014

Planfestgestellt mit Beschluss der Regierung von Oberbayern Az. 4354.32_02-10-1 München, 09.10.2020 gez. Guggenberger Oberregierungsrat