


M = 1:1000/100
437,00 m ü. NHN

Station	0-200	0-100	0+000	0+100	0+200	0+300

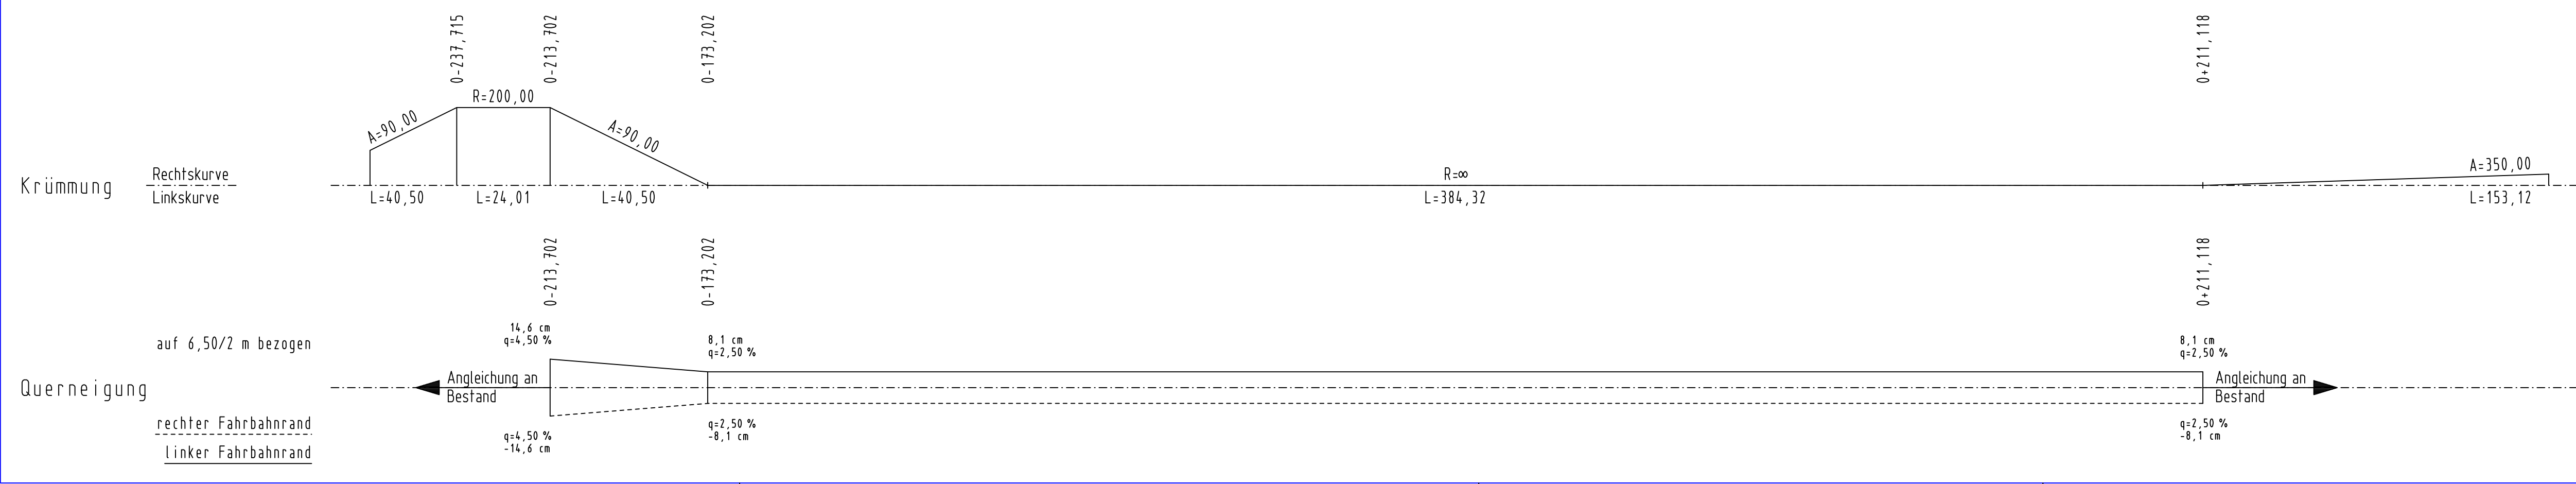

Zeichenerklärung:

- Gradientenhochpunkt
- Gradiententiefpunkt
- Ausrundungsbeginn Kuppe / Ausrundungsbeginn Wanne
- Damm
- Einschnitt

Neigungsbrechpunkt mit Angabe von:
Ausrundungshalbmesser, Tangentenlänge, Stichhöhe, Höhe Tangentenschnittpunkt, Bau-km

Längsneigung und Abstand zum nächsten Neigungsbrechpunkt

Hyna + Weiß
Bauingenieure
Partnerschaftsgesellschaft

86316 Friedberg | Tel 0821-268 97-0 | Internet www.hyna-weiss.de

BV:	097.01.01	Datum	Name
bearbeitet:	05/2014	Dr. Kupfer	
gezeichnet:	05/2014	Winter	
geprüft:	05/2014	Hyna	
Datei:	mLL_080413_P-St2103.PLT		

Freistaat Bayern
Staatliches Bauamt Traunstein

Rosenheimer Straße 7
83278 Traunstein
TEL 0861/57-245, FAX 0861/15661, E-MAIL: poststelle@stbats.bayern.de

bearbeitet:	05/2014	Dömland
gezeichnet:	05/2014	Hyna + Weiß
geprüft:	05/2014	Wallner
PSP Nr.:		
PSP Bez.:		
Dateiname:	pdf-Name	

Nr.	Art der Änderung	Datum	Zeichen

FESTSTELLUNGSENTWURF

Straßenbauverwaltung Freistaat Bayern Staatliches Bauamt Traunstein <small>Straße / Abschn.-Nr. / Station: B20_480_1,760 bis B20_420_7,068</small>	Unterlage / Blatt-Nr.: 6.4/1 Höhenplan Knoten St 2103 St 2103 Maßstab: 1 : 1.000/100
---	---

B 20 Freilassung - Burghausen Ortsumgehung Laufen Bau-km 0+000 bis 4+835

aufgestellt: Staatliches Bauamt Traunstein König, LtSt. Baudirektor Traunstein, den 07.08.2014	
---	--

überholt durch
1. Tektur vom
19.06.2017