


M = 1:1000/100
 437,00 m ü. NHN

Station	-60,000	-40,000	-20,000	0,000	20,000	40,000	60,000	80,000	0,000	20,000	40,000	60,000	80,000	0,000	20,000	40,000	60,000	80,000	0,000	20,000	40,000	60,000	80,000	0,000								

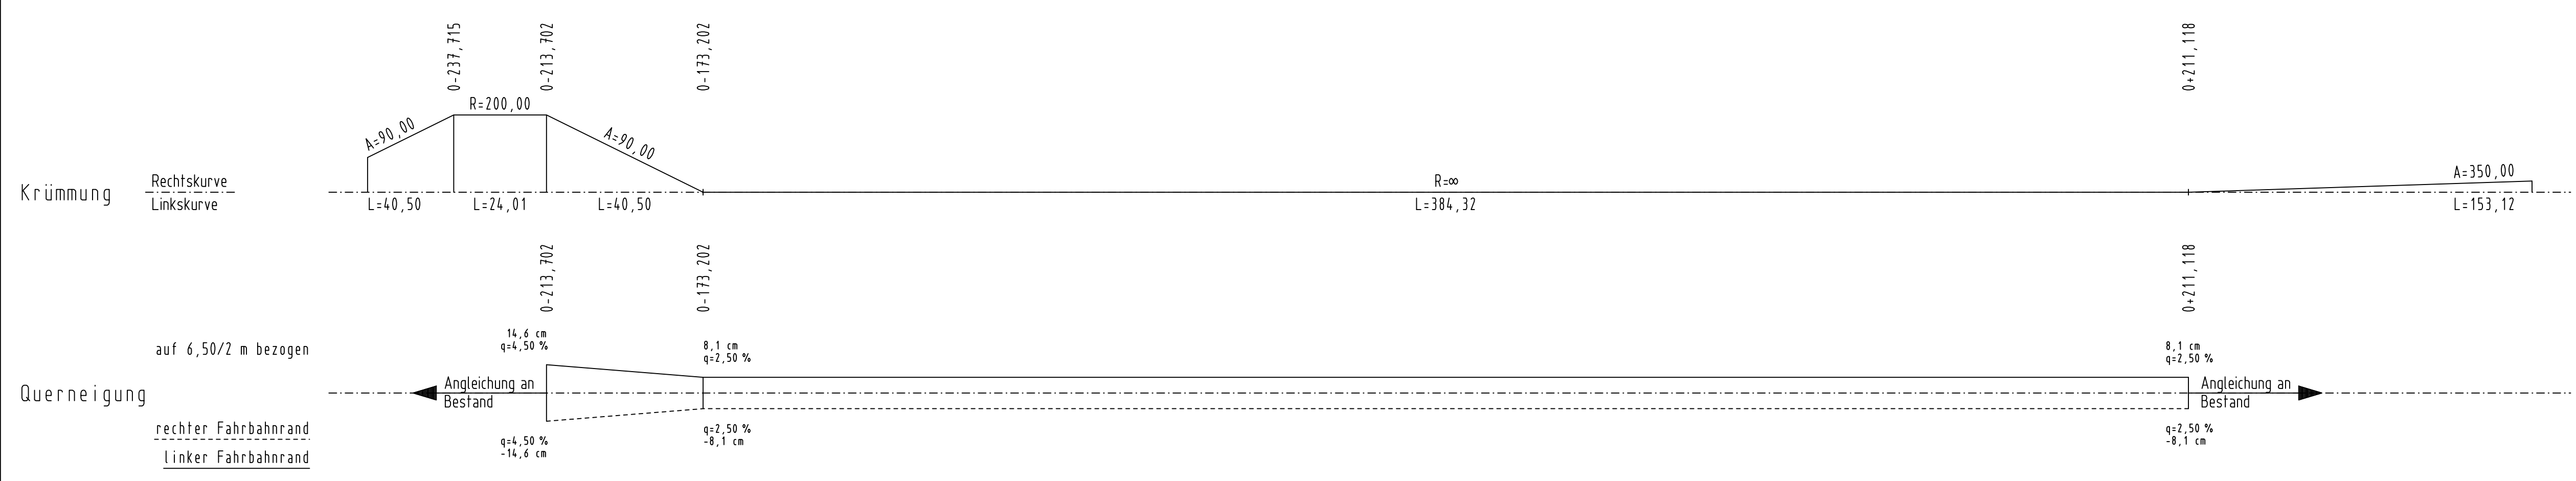

Zeichenerklärung:

- Gradientenhochpunkt
 - Gradiententiefpunkt
 - Ausrundungsbeginn Kuppe / Ausrundungsbeginn Wanne
 - Damm
 - Einschnitt
- Neigungsbrechpunkt mit Angabe von:
 Ausrundungshalbmesser, Tangentenlänge, Stichhöhe, Höhe Tangentenschnittpunkt, Bau-km
- Längsneigung und Abstand zum nächsten Neigungsbrechpunkt
- H= 9900 m
 T= 164,597 m
 f= -1,368 m
 TS= 695,823 m
 KM= 0+169,636
- 1,192 %
 129,280 m
 3,000 %
 110,983 m

Hyna + Weiß
 Bauingenieure
 Partnerschaftsgesellschaft

86316 Friedberg | Tel 0821-26897-0 | Internet www.hyna-weiss.de

BV:	097.01.01	Datum	Name
bearbeitet:	05/2014	Dr. Kupfer	
gezeichnet:	05/2014	Greppmeier	
geprüft:	05/2014	Hyna	
Datei:	0970103_U00401T_HP-02103.PLT		

Freistaat Bayern
 Staatliches Bauamt Traunstein

Rosenheimer Straße 7
 83278 Traunstein

TEL 0861/57-245, FAX 0861/5661, E-MAIL poststelle@stbats.bayern.de

bearbeitet:	05/2014	Dömland
gezeichnet:	05/2014	Hyna + Weiß
geprüft:	05/2014	Wallner
PSP Nr.:		
PSP Bez.:		
Dateiname:	pdf-Name	

Nr.	Art der Änderung	Datum	Zeichen
A	Verschiebung der Rampe zur B 20 neu	01/2017	Dr. Kupfer

FESTSTELLUNGSENTWURF

Straßenbauverwaltung Freistaat Bayern
 Staatliches Bauamt Traunstein

Straße / Abschn.-Nr. / Station: B20_480_1,760 bis B20_420_7,068

PROJIS-Nr.: 0900140010

Unterlage / Blatt-Nr.: 6.4/1 T
 Höhenplan
 Knoten St 2103
 St 2103

Maßstab: 1:1.000/100

B 20 Freilassing - Burghausen
 Ortsumgehung Laufen
 Bau-km 0+000 bis 4+835

aufgestellt: Staatliches Bauamt Traunstein <i>König</i> König, Ltd. Baudirektor Traunstein, den 07.08.2014	Planfestgestellt mit Beschluss der Regierung von Oberbayern Az. 4354.32_02-10-1 München, 09.10.2020 gez. Guggenberger Oberregierungsrat
1. Tektor Staatliches Bauamt Traunstein <i>König</i> König, Ltd. Baudirektor Traunstein, den 19.06.2017	