


M = 1:1000/100  
 437,00 m ü. NHN


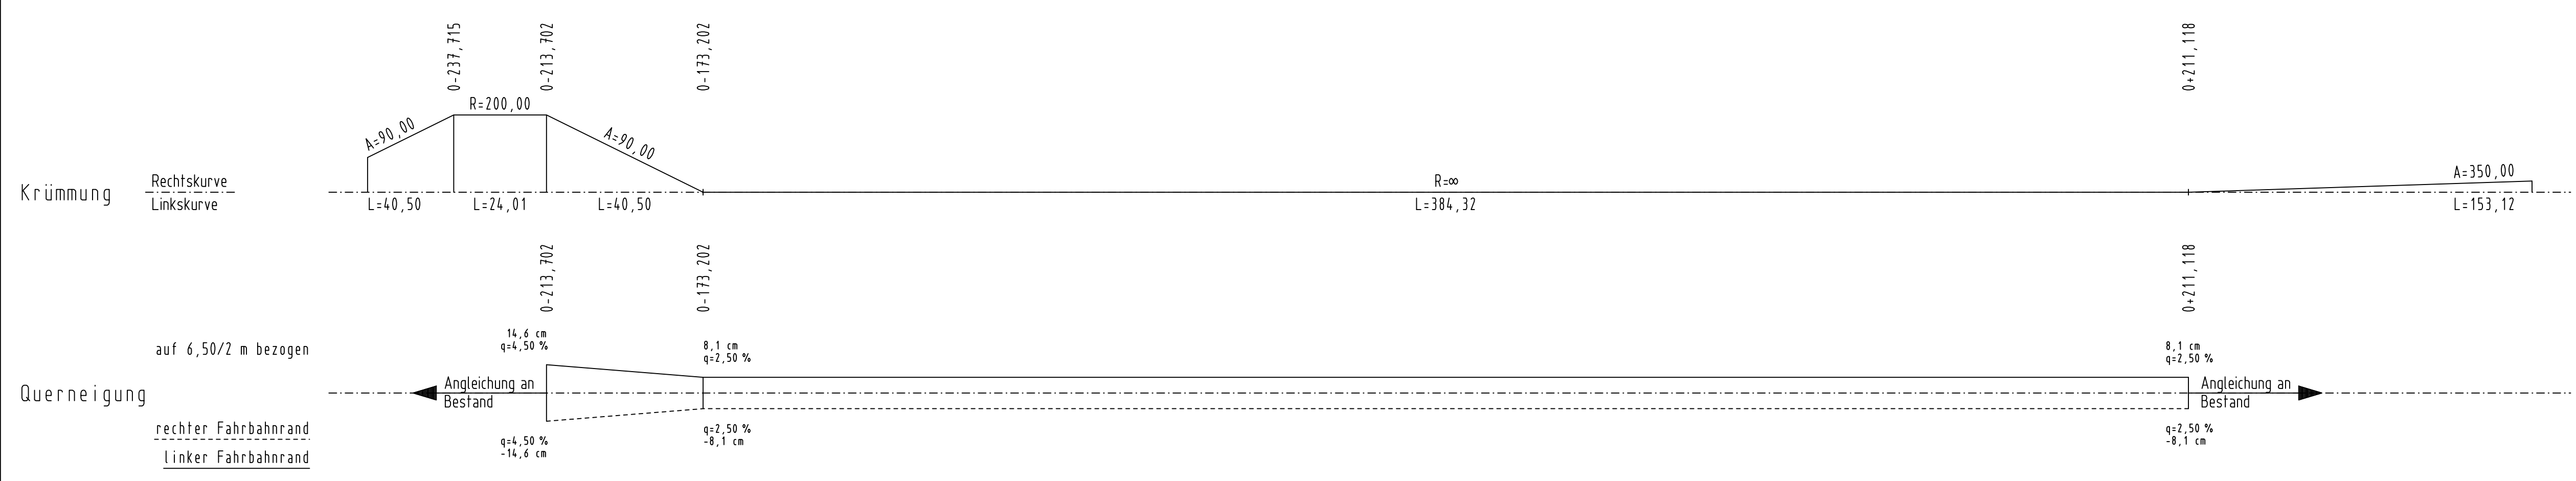

### Zeichenerklärung:

- Gradientenhochpunkt
- Gradiententiefpunkt
- Ausrundungsbeginn Kuppe / Ausrundungsbeginn Wanne
- Damm
- Einschnitt

Neigungsbrechpunkt mit Angabe von:  
 Ausrundungshalbmesser, Tangentenlänge, Stichhöhe, Höhe Tangentenschnittpunkt, Bau-km

Längsneigung und Abstand zum nächsten Neigungsbrechpunkt

H= 9900 m, T= 164,597 m, f= -1,368 m, TS= 695,823 m, KM= 0+169,636

-1,192% (129,280 m), 3,000% (110,983 m)

**Hyna + Weiß**  
 Bauingenieure  
 Partnerschaftsgesellschaft

BV: 097.01.01, Datum, Name  
 bearbeitet: 05/2014, Dr. Kupfer  
 gezeichnet: 05/2014, Greppmeier  
 geprüft: 05/2014, Hyna

Freistaat Bayern  
 Staatliches Bauamt Traunstein

Rosenheimer Straße 7  
 83278 Traunstein

bearbeitet: 05/2014, Dömland  
 gezeichnet: 05/2014, Hyna + Weiß  
 geprüft: 05/2014, Wallner

Nr.	Art der Änderung	Datum	Zeichen
A	Verschiebung der Rampe zur B 20 neu	01/2017	Dr. Kupfer

## FESTSTELLUNGSENTWURF

Straßenbauverwaltung Freistaat Bayern  
 Staatliches Bauamt Traunstein

Unterlage / Blatt-Nr.: 6.4/1 T  
 Höhenplan  
 Knoten St 2103  
 St 2103

PROJIS-Nr.: 0900140010, Maßstab: 1:1.000/100

### B 20 Freilassung - Burghausen Ortsumgehung Laufen Bau-km 0+000 bis 4+835

aufgestellt: Staatliches Bauamt Traunstein, König. Ltd. Baudirektor Traunstein, den 07.08.2014

Planfestgestellt mit Beschluss der Regierung von Oberbayern Az. 4354.32\_02-10-1 München, 09.10.2020 gez. Guggenberger Oberregierungsrat

1. Tektor Staatliches Bauamt Traunstein, König. Ltd. Baudirektor Traunstein, den 19.06.2017