


M = 1:1000/100
400,00 m ü. NHN

Station	0+000	0+005,250	0+007,354	0+010,000	0+017,300	0+020,000	0+024,840	0+028,800	0+033,380	0+038,000	0+044,000	0+050,000	0+056,000	0+060,000	0+066,000	0+073,486	0+080,000	0+086,000	0+093,000	0+100,000	0+107,000	0+114,000	0+120,000	0+127,000	0+134,000	0+140,000	0+147,000	0+154,000	

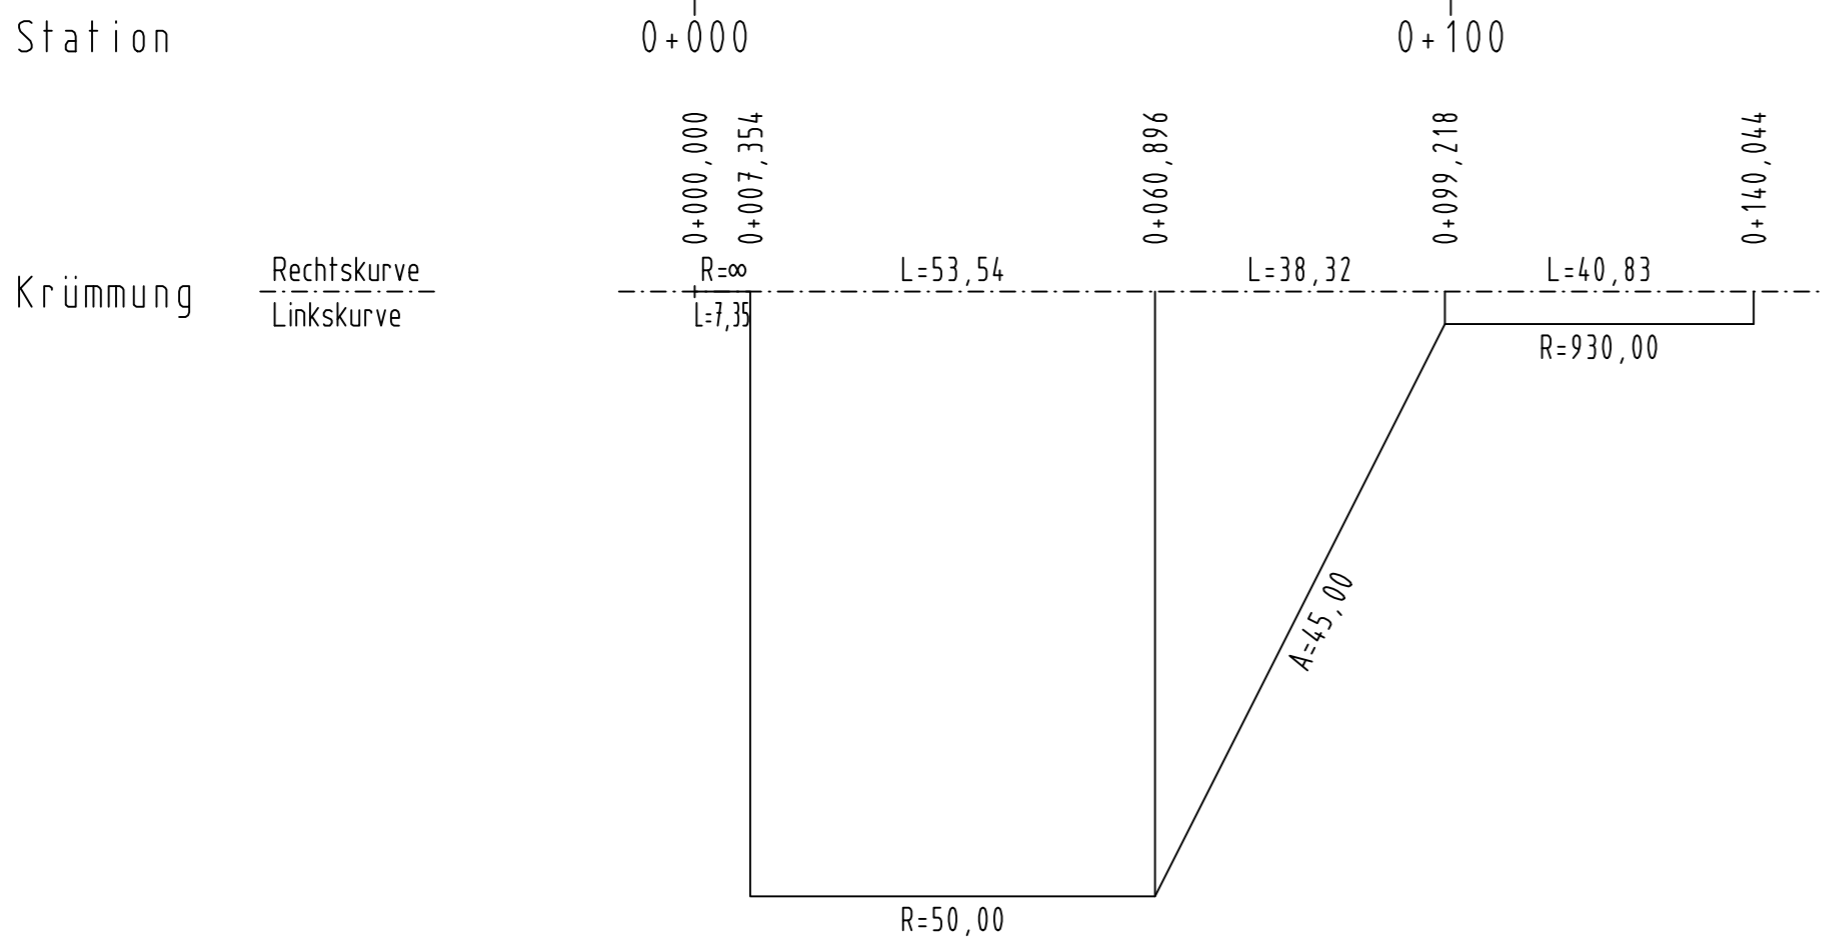


Zeichenerklärung:

- Gradientenhochpunkt
- Gradiententiefpunkt
- Ausrundungsbeginn Kuppe / Ausrundungsbeginn Wanne
- Damm
- Einschnitt

H= 9900 m
T= 164,597 m
f= -1,368 m
TS= 695,823 m
KM= 0+169,636

Neigungsbrechpunkt mit Angabe von:
Ausrundungshalbmesser, Tangentenlänge, Stichhöhe, Höhe Tangentenschnittpunkt, Bau-km

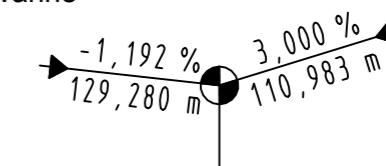

Längsneigung und Abstand zum nächsten Neigungsbrechpunkt

Hyna + Weiß Bauingenieure Partnerschaftsgesellschaft 86316 Friedberg Tel 0821-268 97-0 Internet www.hyna-weiss.de	BV: 097.01.01	Datum	Name
	bearbeitet:	05/2014	Dr. Kupfer
	gezeichnet:	05/2014	Winter
	geprüft:	05/2014	Hyna
	Datei:	0970101/mU_U060800_HP_KrBGL2e.PLT	

Freistaat Bayern Staatliches Bauamt Traunstein Rosenheimer Straße 7 83278 Traunstein TEL.0861/57-245, FAX.0861/15661, E-MAIL:poststelle@stbats.bayern.de	bearbeitet:	05/2014	Dömland
	gezeichnet:	05/2014	Hyna + Weiß
	geprüft:	05/2014	Wallner
	PSP Nr.:		
	PSP Bez.:		
Dateiname:	pdf-Name		

Nr.	Art der Änderung	Datum	Zeichen

FESTSTELLUNGSENTWURF

Straßenbauverwaltung Freistaat Bayern Staatliches Bauamt Traunstein Straße / Abschn.-Nr. / Station: B20_480_1,760 bis B20_420_7,068 PROJIS-Nr.: 0900140010	Unterlage / Blatt-Nr.: 6.8/- Höhenplan Anschluss Kr BGL 2 Kr BGL 2 Maßstab: 1 : 1.000/100
--	---

B 20 Freilassing - Burghausen Ortsumgehung Laufen Bau-km 0+000 bis 4+835

aufgestellt: Staatliches Bauamt Traunstein König, Ltd. Baudirektor Traunstein, den 07.08.2014	Planfestgestellt mit Beschluss der Regierung von Oberbayern Az. 4354.32_02-10-1 München, 09.10.2020 gez. Guggenberger Oberregierungsrat
--	---