


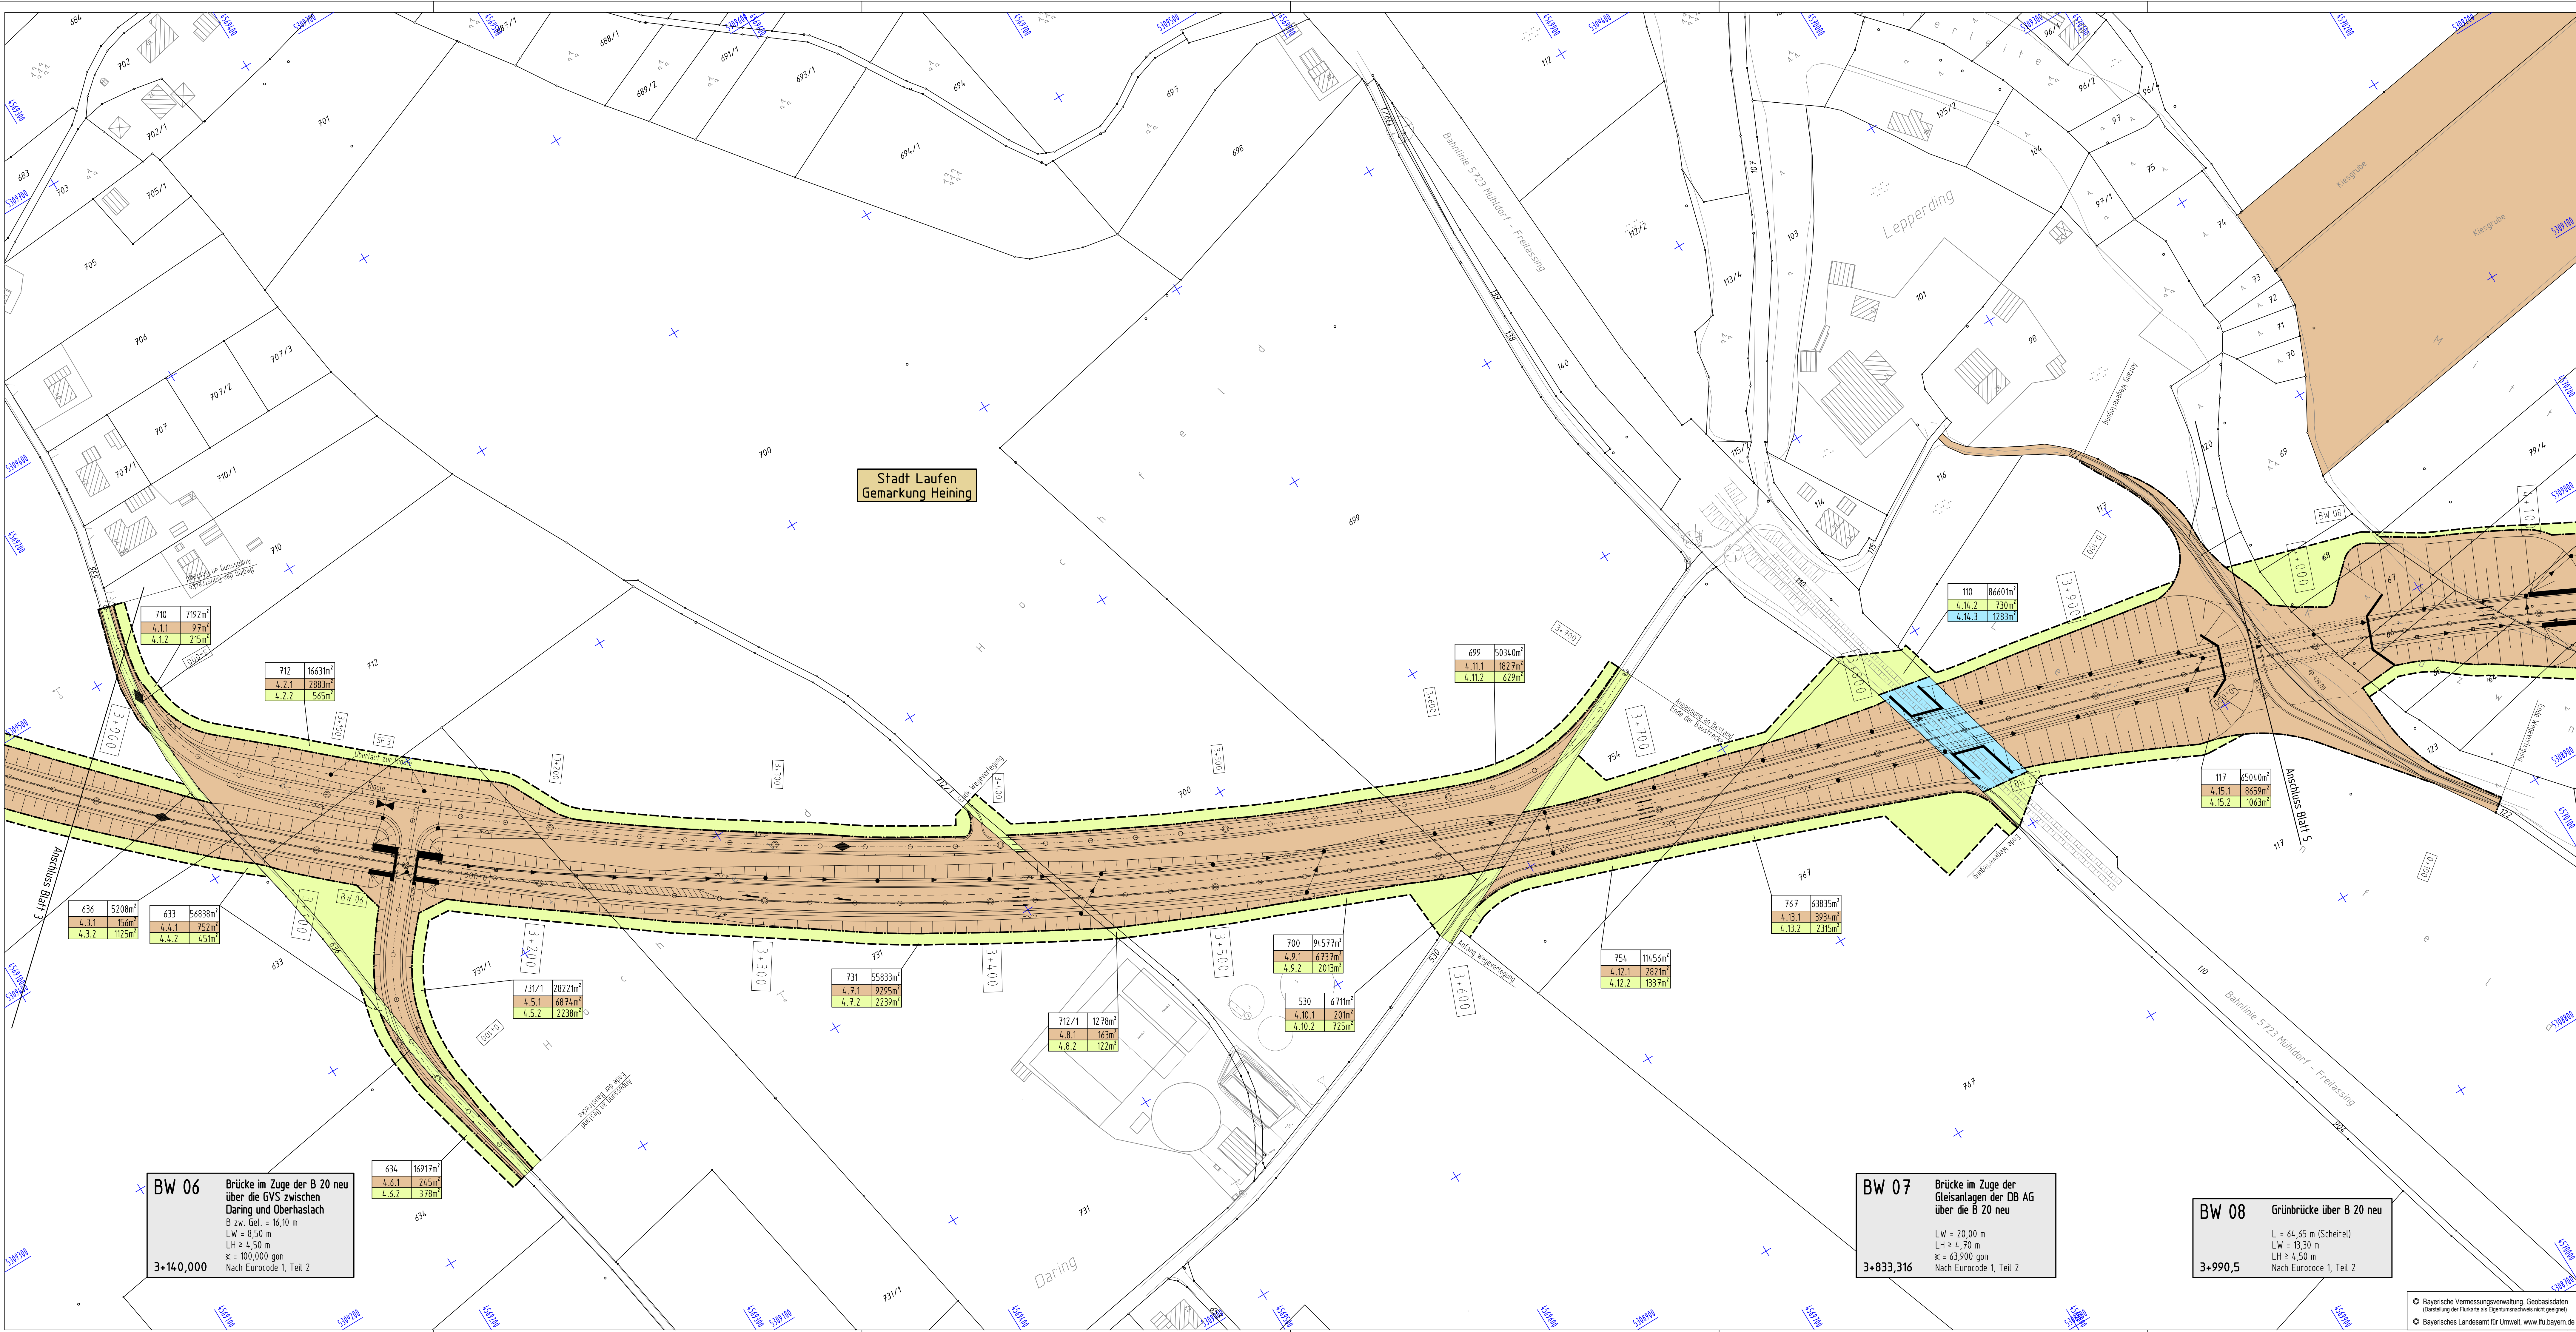

Zeichenerklärung

Grunderwerb

- zu erwerbende Fläche
- vorübergehend in Anspruch zu nehmende Fläche
- dauernd zu belastende Fläche

558 16555m² Flurstücksnummer | Gesamtfläche

3.08.01 1416m² zu erwerbende Fläche für Bau- und Ausgleichsmaßnahmen

3.08.02 132m² vorübergehend in Anspruch zu nehmende Fläche

3.08.03 132m² dauernd zu belastende Fläche

lfd. Nr. einzelne Erwerbsfläche

lfd. Nr. Flurstück


lfd. Plannummer

540

Flurstücksnummer

Flurgrenze

Gemeinde-/ Gemarkungsgrenze

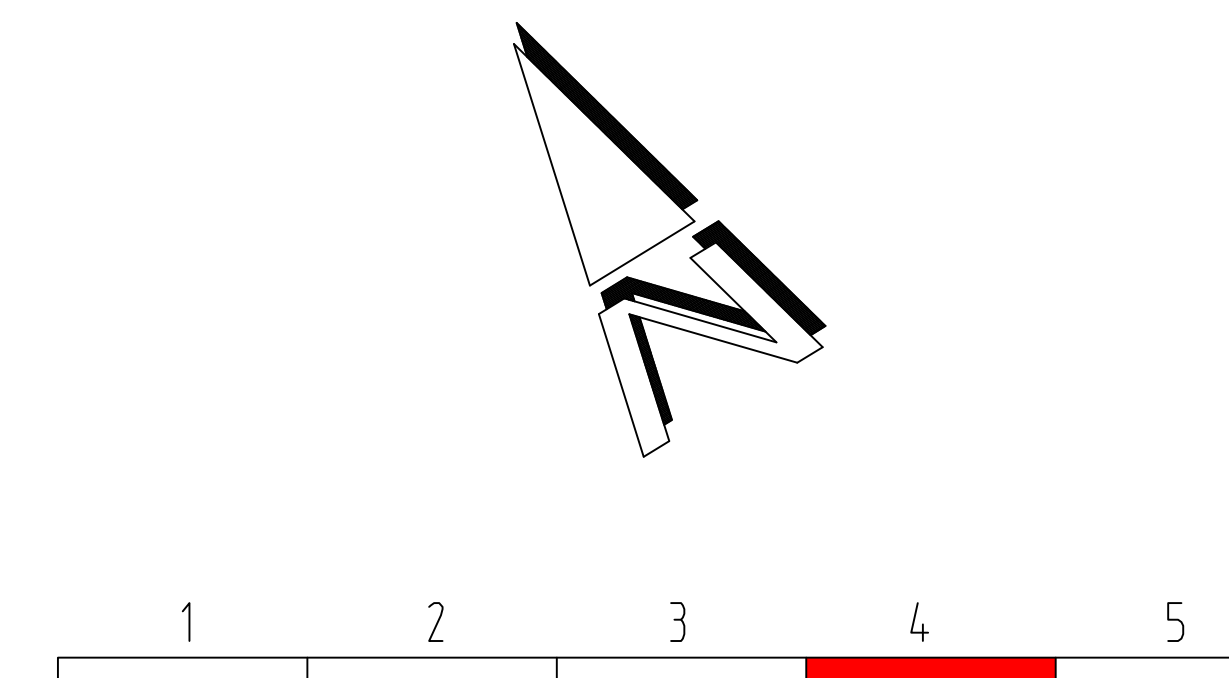

1	2	3	4	5
---	---	---	---	---

Hyna + Weiß	BV: 09/01/01	Datum	Name
Bauingenieure	bearbeitet: 05/2014	05/2014	Dr. Kupfer
Partnerschaftsgesellschaft	gezeichnet: 05/2014	05/2014	Buhn
86316 Friedberg Tel. 0821-268 97-0 Internet: www.hyna-weiß.de	geprüft: 05/2014	05/2014	Hyna
	Datum:	09/01/17	
		HL110005_01_Bau4.rvt	

Freistaat Bayern	bearbeitet: 05/2014	Dönland
Staatliches Bauamt Traunstein	gezeichnet: 05/2014	Hyna + Weiß
Rosenheimer Straße 7	geprüft: 05/2014	Walner
83278 Traunstein	PSP-Nr.:	
Tel. 0861/57-245, Fax 0861/5961, E-MAIL: poststelle@staats.bayern.de	PSP-Bez.:	
	Datenname: post Name	

Nr.	Art der Änderung	Datum	Zeichen
-----	------------------	-------	---------

FESTSTELLUNGSENTWURF

Straßenbauverwaltung Freistaat Bayern	Unterlage / Blatt-Nr.: 10.1/4
Staatliches Bauamt Traunstein	Grunderwerbsplan
Straße / Abschn.-Nr. / Station: B20_480_1,760 bis B20_420_7,068	Bau-km 3+000 bis 3+950
PROJIS-Nr.: 0900140010	Maßstab: 1 : 1.000

B 20 Freilassing - Burghausen
Ortsumgehung Laufen
Bau-km 0+000 bis 4+835

aufgestellt:
Staatliches Bauamt Traunstein
König, 1st. Bauingenieur
Traunstein, den 07.08.2014

überholt durch
1. Tektur vom
19.06.2017