


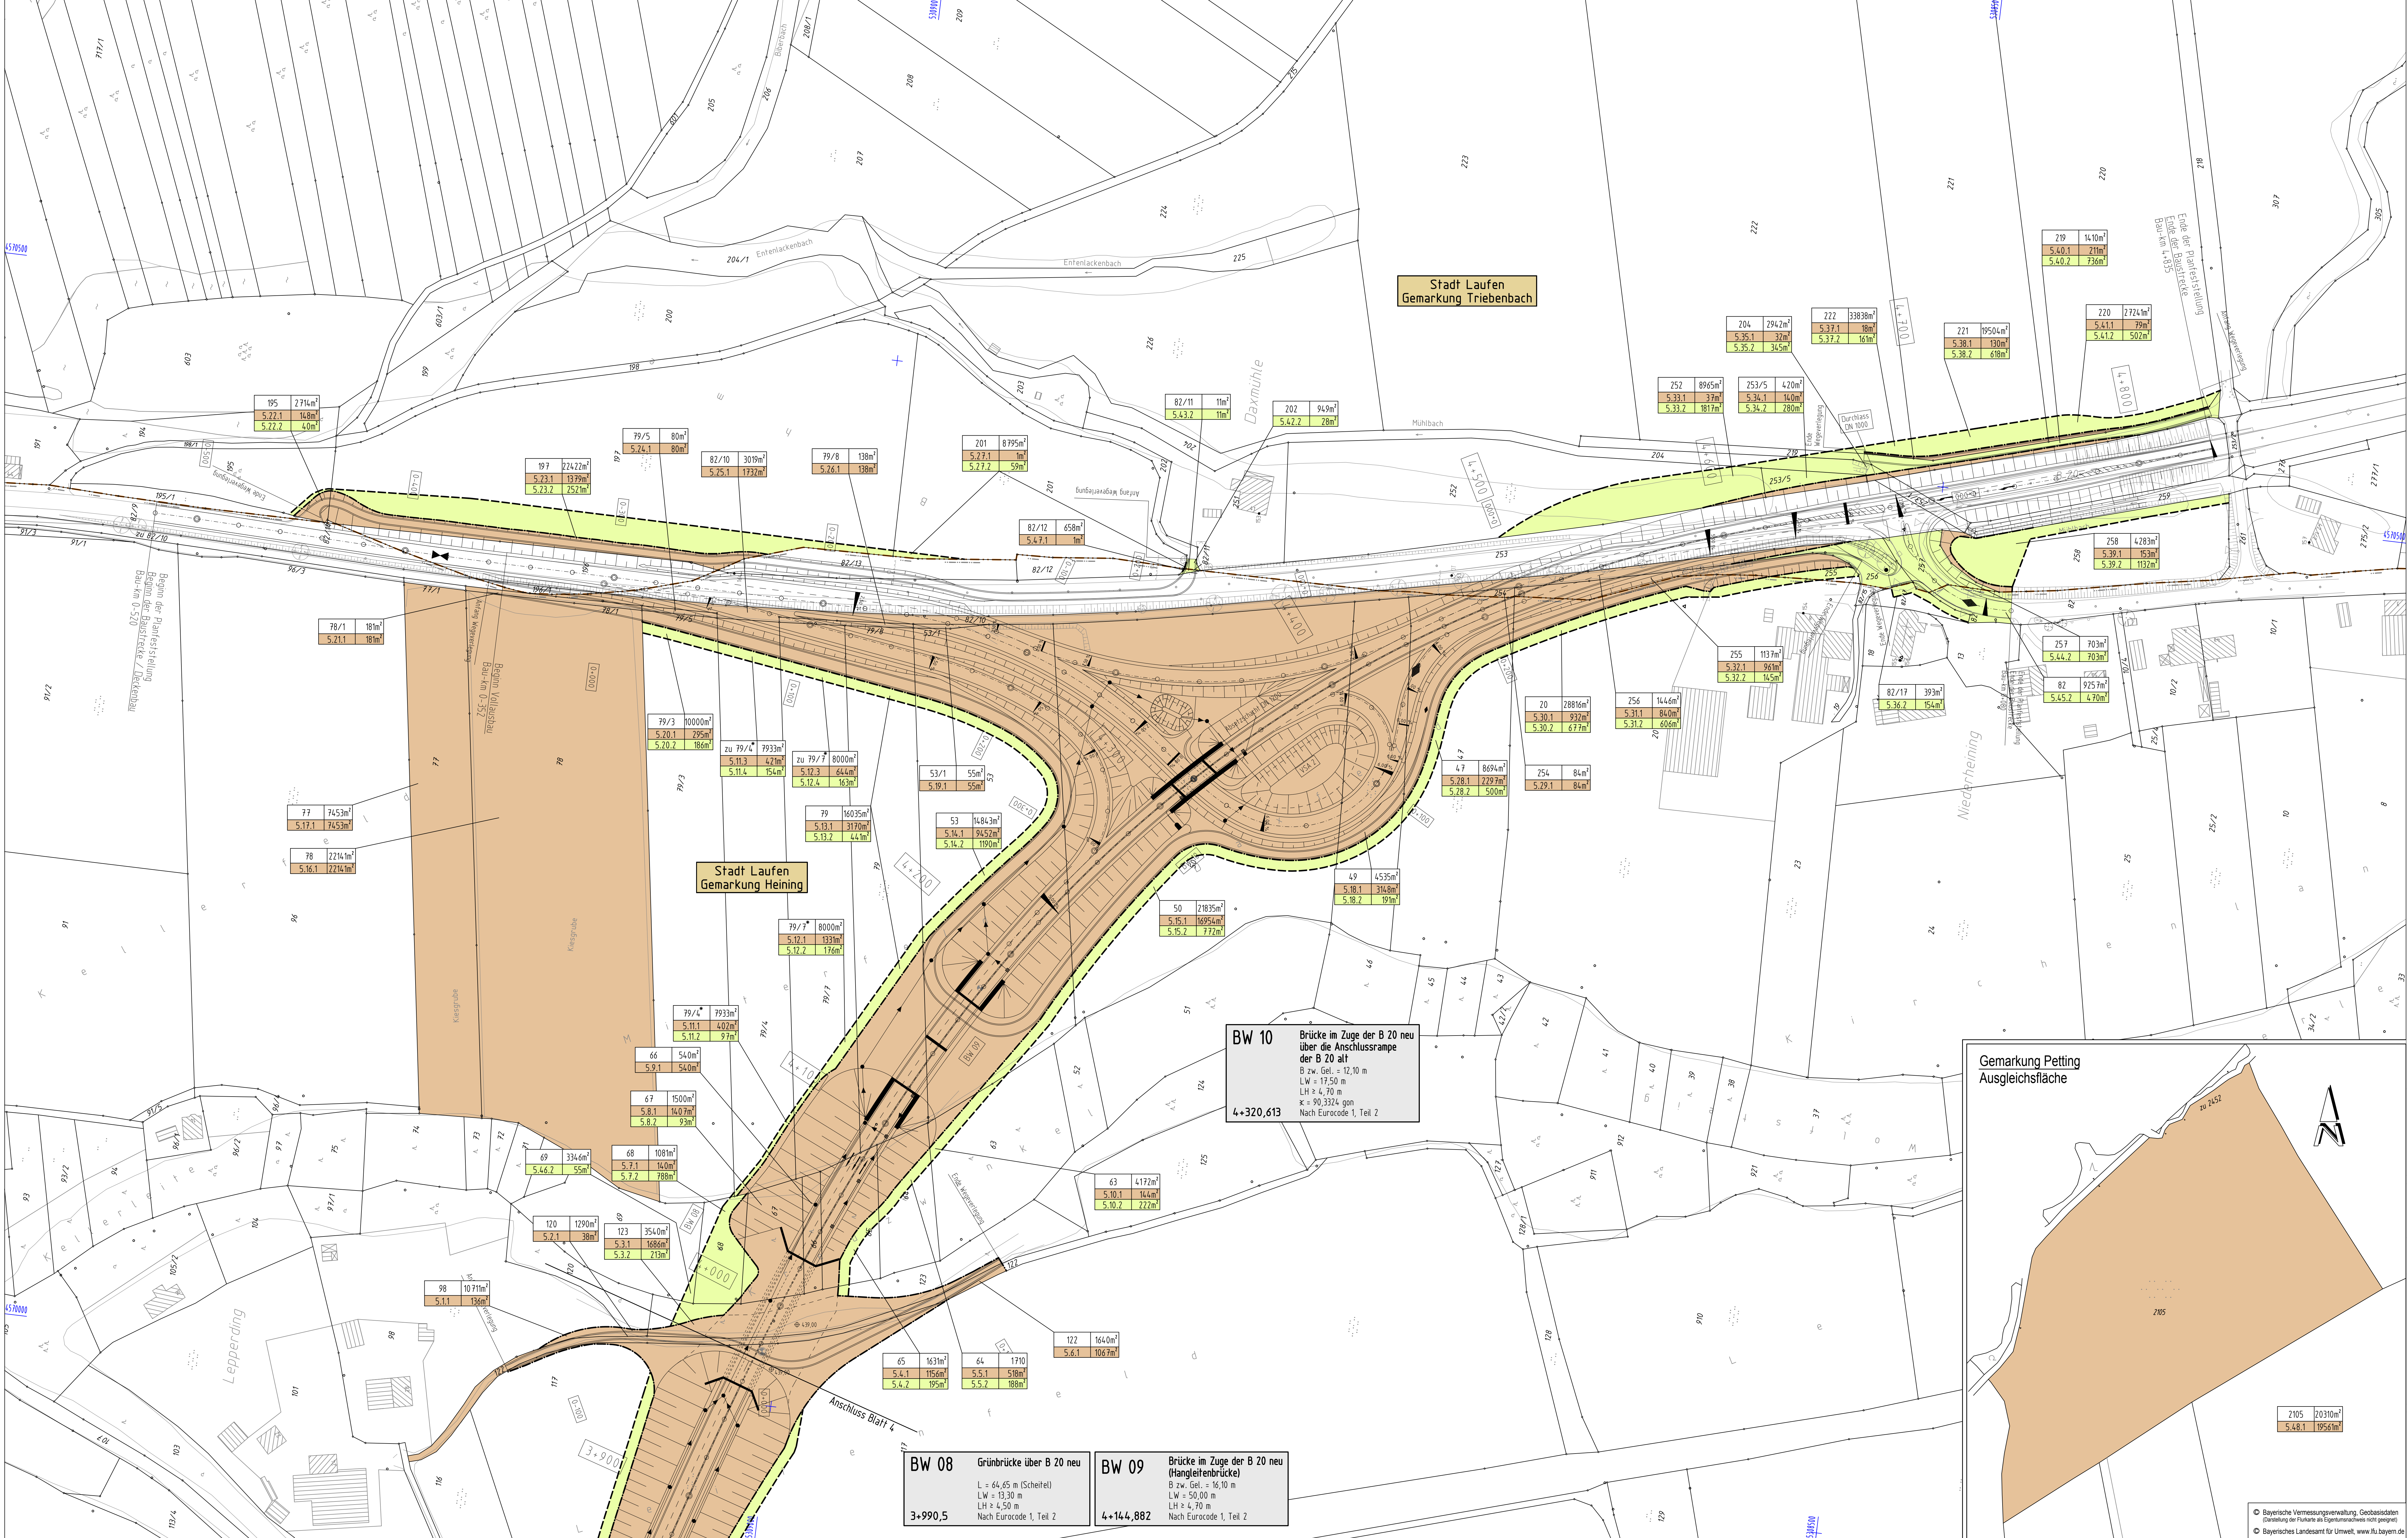

Zeichenerklärung

zu erwerbende Fläche

vorübergehend in Anspruch zu nehmende Fläche

dauernd zu belastende Fläche

558

16555m²

zu erwerbende Fläche für Bau- und Ausgleichsmaßnahmen

3.08.01

14.16m²

vorübergehend in Anspruch zu nehmende Fläche

3.08.02

132m²

dauernd zu belastende Fläche

3.08.03

132m²

lfid. Nr. einzelne Erwerbsfläche

lfid. Nr. Flurstück


lfid. Plannummer

540

Flurstücksnummer

Flurgrenze

Gemeinde-/ Gemarkungsgrenze

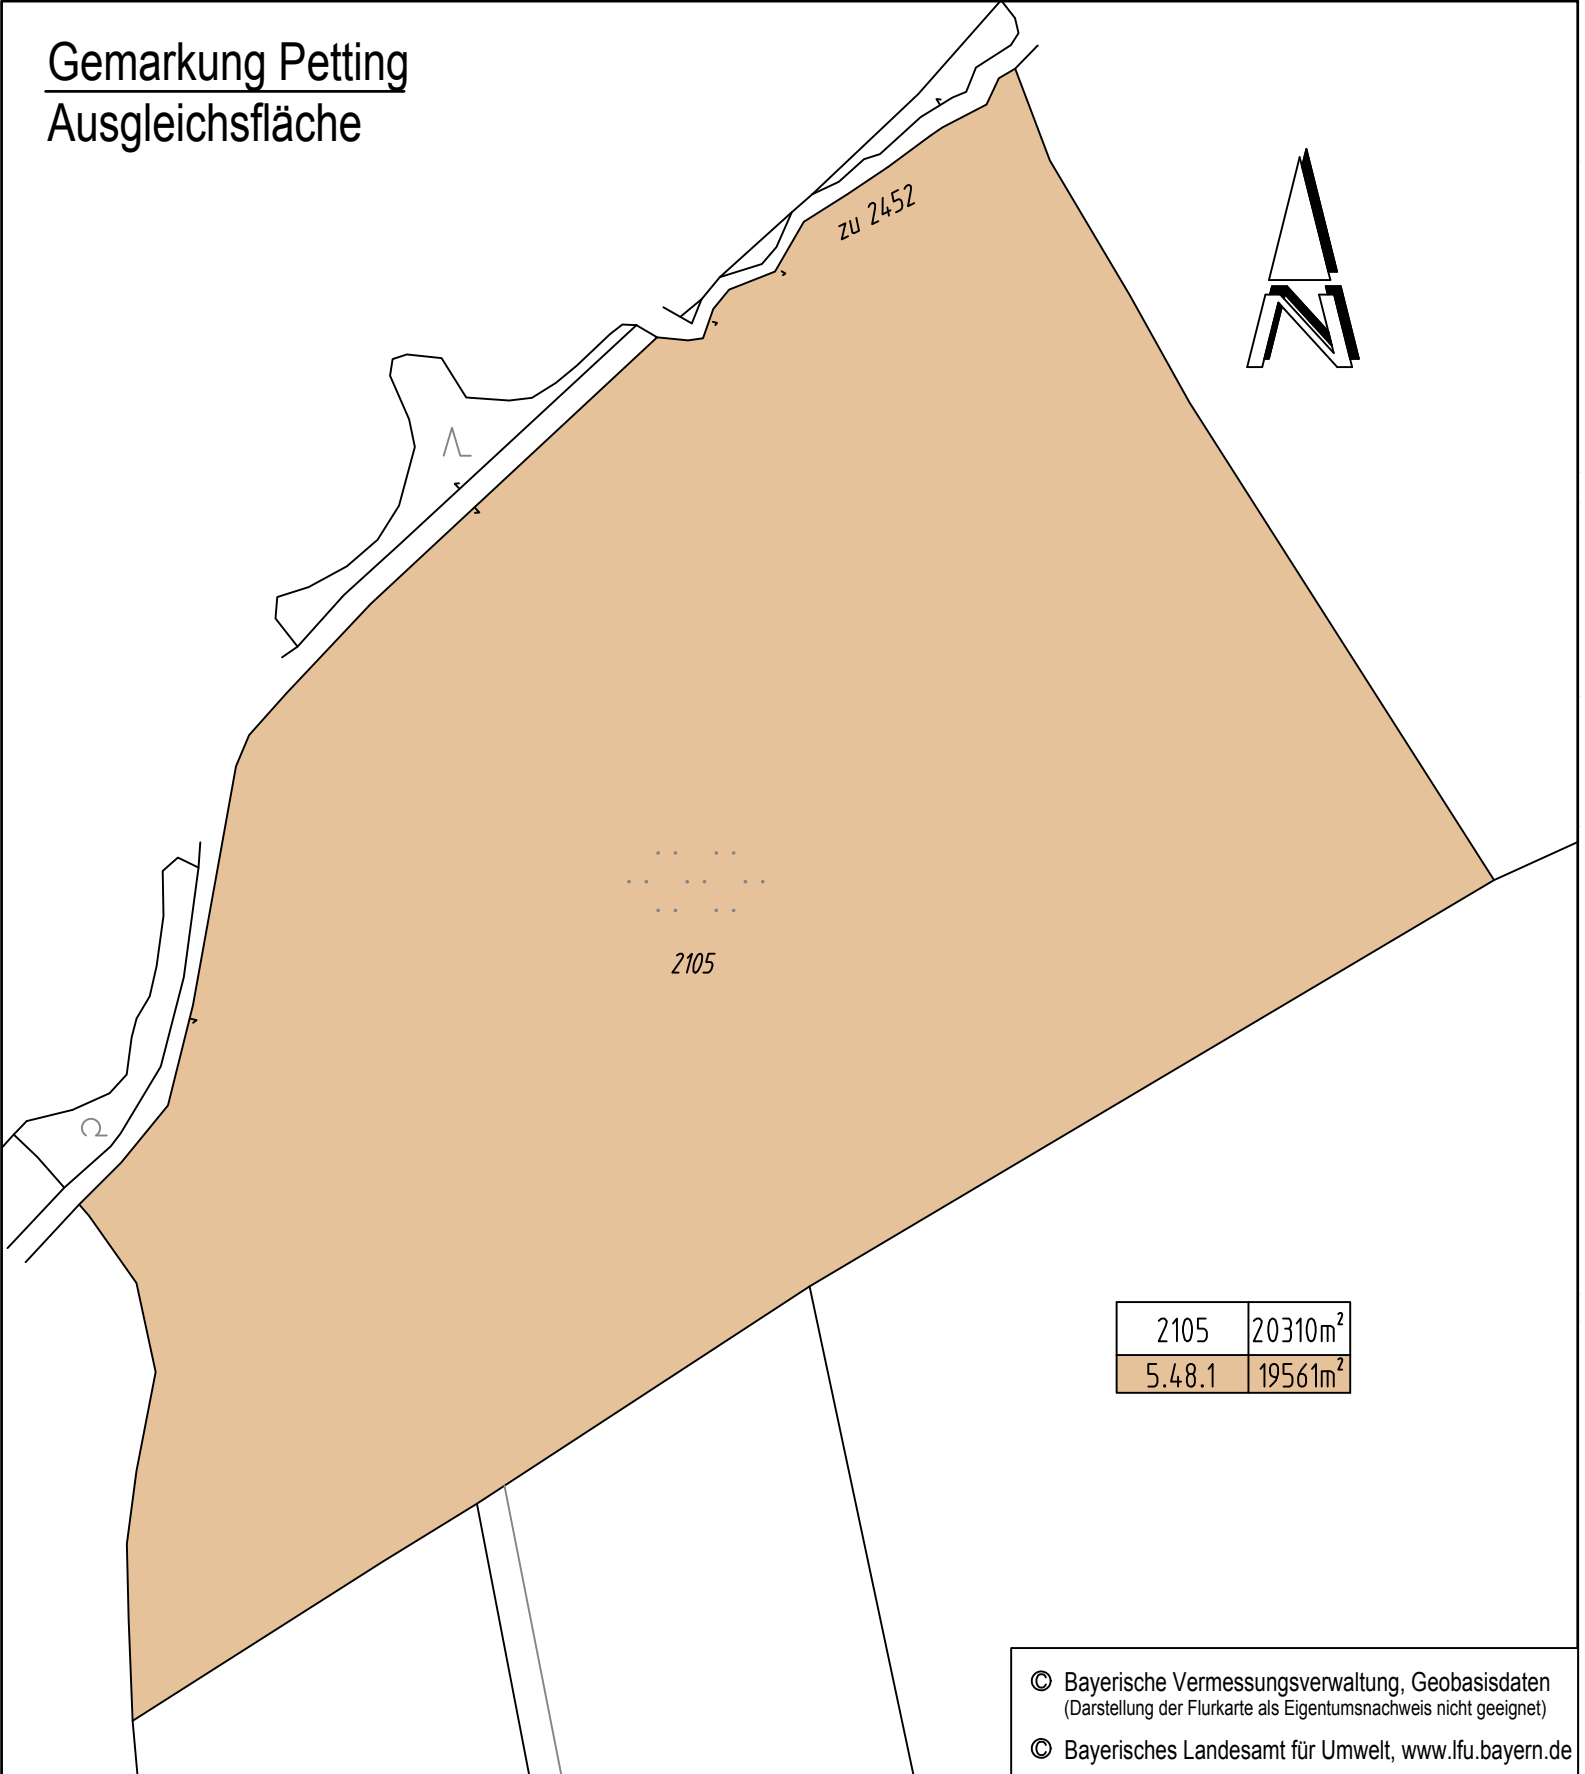

1

2

3

4

5

Hyna + Weiß
Bauingenieure
Partnerschaftsgesellschaft
hwa

86310 Friedberg | Tel. 0321-228 97-0 | Internet: www.hyna-weiss.de

BV: 09/01/01

Datum

Name

bestellt: 05/2014

Dr. Kuper

gezeichnet: 05/2014

Butin

geprüft: 05/2014

Hyna

Datell:

HL/10000_02_BauA.dwg

Freistaat Bayern
Staatliches Bauamt Traunstein



bestellt: 05/2014

Dorland

gezeichnet: 05/2014

Hyna + Weiß

geprüft: 05/2014

Walner

PSP Nr.:

PSP Bez.:

Datellname: psp-hyna

Nr.

Art der Änderung

Datum

Zeichen

FESTSTELLUNGSENTWURF

Straßenbauverwaltung Freistaat Bayern
Staatliches Bauamt Traunstein

Strasse / Abzwe. Nr. / Station: B20_480_1.780 bis B20_420_7.580
PROJUS-Nr.: 9900140010

Umrisslage / Blatt-Nr.: 10.1/5
Grunderwerbsplan
Bau-km 3+950 bis 4+835

Maßstab: 1 : 1.000

B 20 Freilassing - Burghausen
Ortsumgehung Laufen
Bau-km 0+000 bis 4+835

aufgestellt:
Staatliches Bauamt Traunstein

König, Ute
Traunstein, den 07.08.2014

überholt durch
1. Tektur vom
19.06.2017

© Bayerische Vermessungsverwaltung, Geobasisdaten
(Darstellung der Flurkarte als Eigentumsnachweis nicht geeignet)

© Bayerisches Landesamt für Umwelt, www.lfu.bayern.de