


Ausbildung der Damm- und Einschnittsböschung

Böschungshöhe	h ≥ 2,00 m	h < 2,00 m
Regelböschung	1 : 1,5	b = 3,00 m
Tangentenlänge der Ausrundung	T = 3,00 m	T = 1,5 x h

Regelquerschnitt B 16, RQ 11,5 + mit Überholfahrstreifen, M 1 : 50

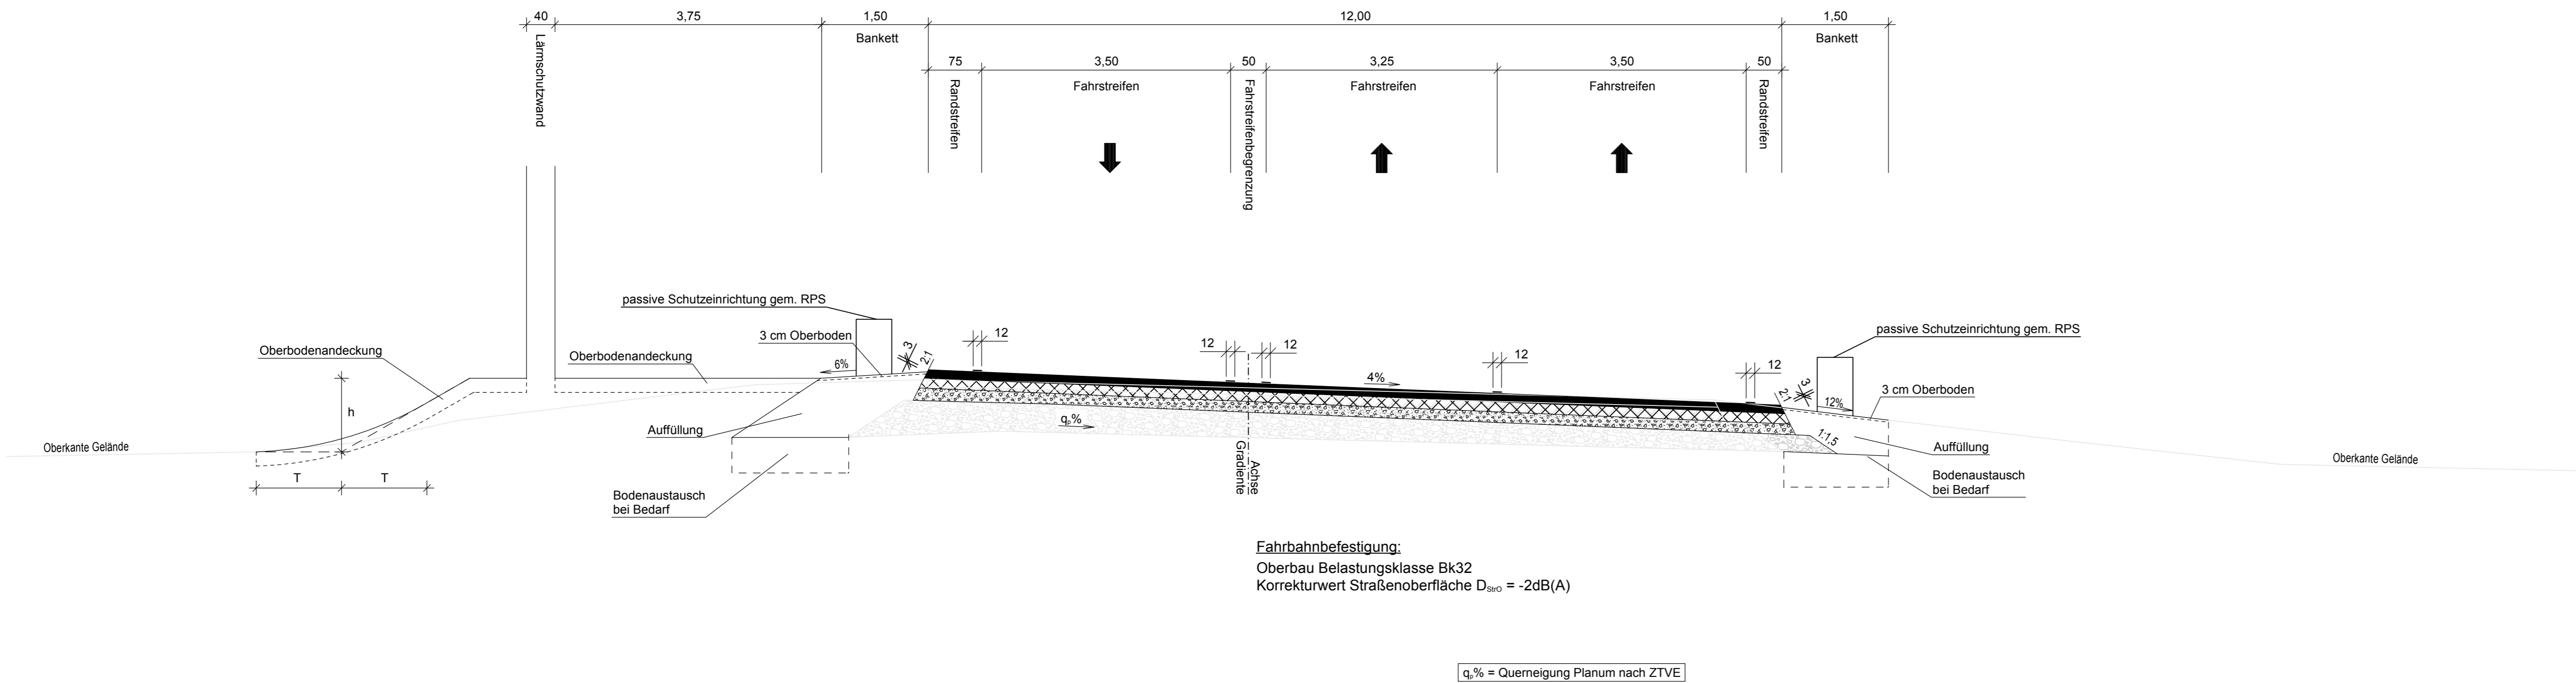

Fahrbahnbefestigung:
 Oberbau Belastungsklasse Bk32
 Korrekturwert Straßenoberfläche $D_{Stro} = -2dB(A)$

$q_s\%$ = Querneigung Planum nach ZTVE

Hyna + Weiß
 Bauingenieure
 Partnerschaftsgesellschaft

86316 Friedberg | Tel 0821-268 97-0 | Internet www.hyna-weiss.de

BV: 096.02.02	Datum	Name
bearbeitet: 09/2018	09/2018	Ender
gezeichnet: 09/2018	09/2018	Buhn
geprüft: 09/2018	09/2018	Weiß

Datei: 0960202_B16_Manching_Planung/U140100_RQ_B16.PLT

Staatliches Bauamt Ingolstadt

Elbrachtstraße 20
 85049 Ingolstadt

Tel.: 0841/9346-0, Fax: 0841/9346-214, E-Mail: poststelle@stbain.bayern.de

bearbeitet: 09/2018	extern
gezeichnet: 09/2018	extern
geprüft: 09/2018	Giestl-Rieß

PSP Nr.:
 Projekt: B16_St2335 Höhenfreimachung östlich Manching
 Dateiname: U140203_RR01

Nr.	Art der Änderung	Datum	Zeichen

FESTSTELLUNGSENTWURF

Straßenbauverwaltung Freistaat Bayern

Staatliches Bauamt Ingolstadt

Straße / Abschn.-Nr. / Station: B16_2320_0,820 bis B16_2340_0,300

PROJIS-Nr.:

Unterlage / Blatt-Nr.: 14.1
 Regelquerschnitt
 B 16
 RQ 11,5 + mit Überholfahrstreifen
 Maßstab: 1 : 50

B 16 / St 2335
 Höhenfreimachung östlich Manching
 Bau-km 0+000 bis 0+865

aufgestellt:
 Staatliches Bauamt Ingolstadt

Blauth
 Blauth, Ltd. Baudirektor
 Ingolstadt, den 20.03.2019

Planfestgestellt mit Beschluss
 der Regierung von Oberbayern
 Az. 4354.32_02-7-2
 München, 01.09.2020
 gez.
 Ippisch
 Regierungsrat