


### Regelquerschnitt B20 – zweistreifig, M 1: 50


RQ 11,5+

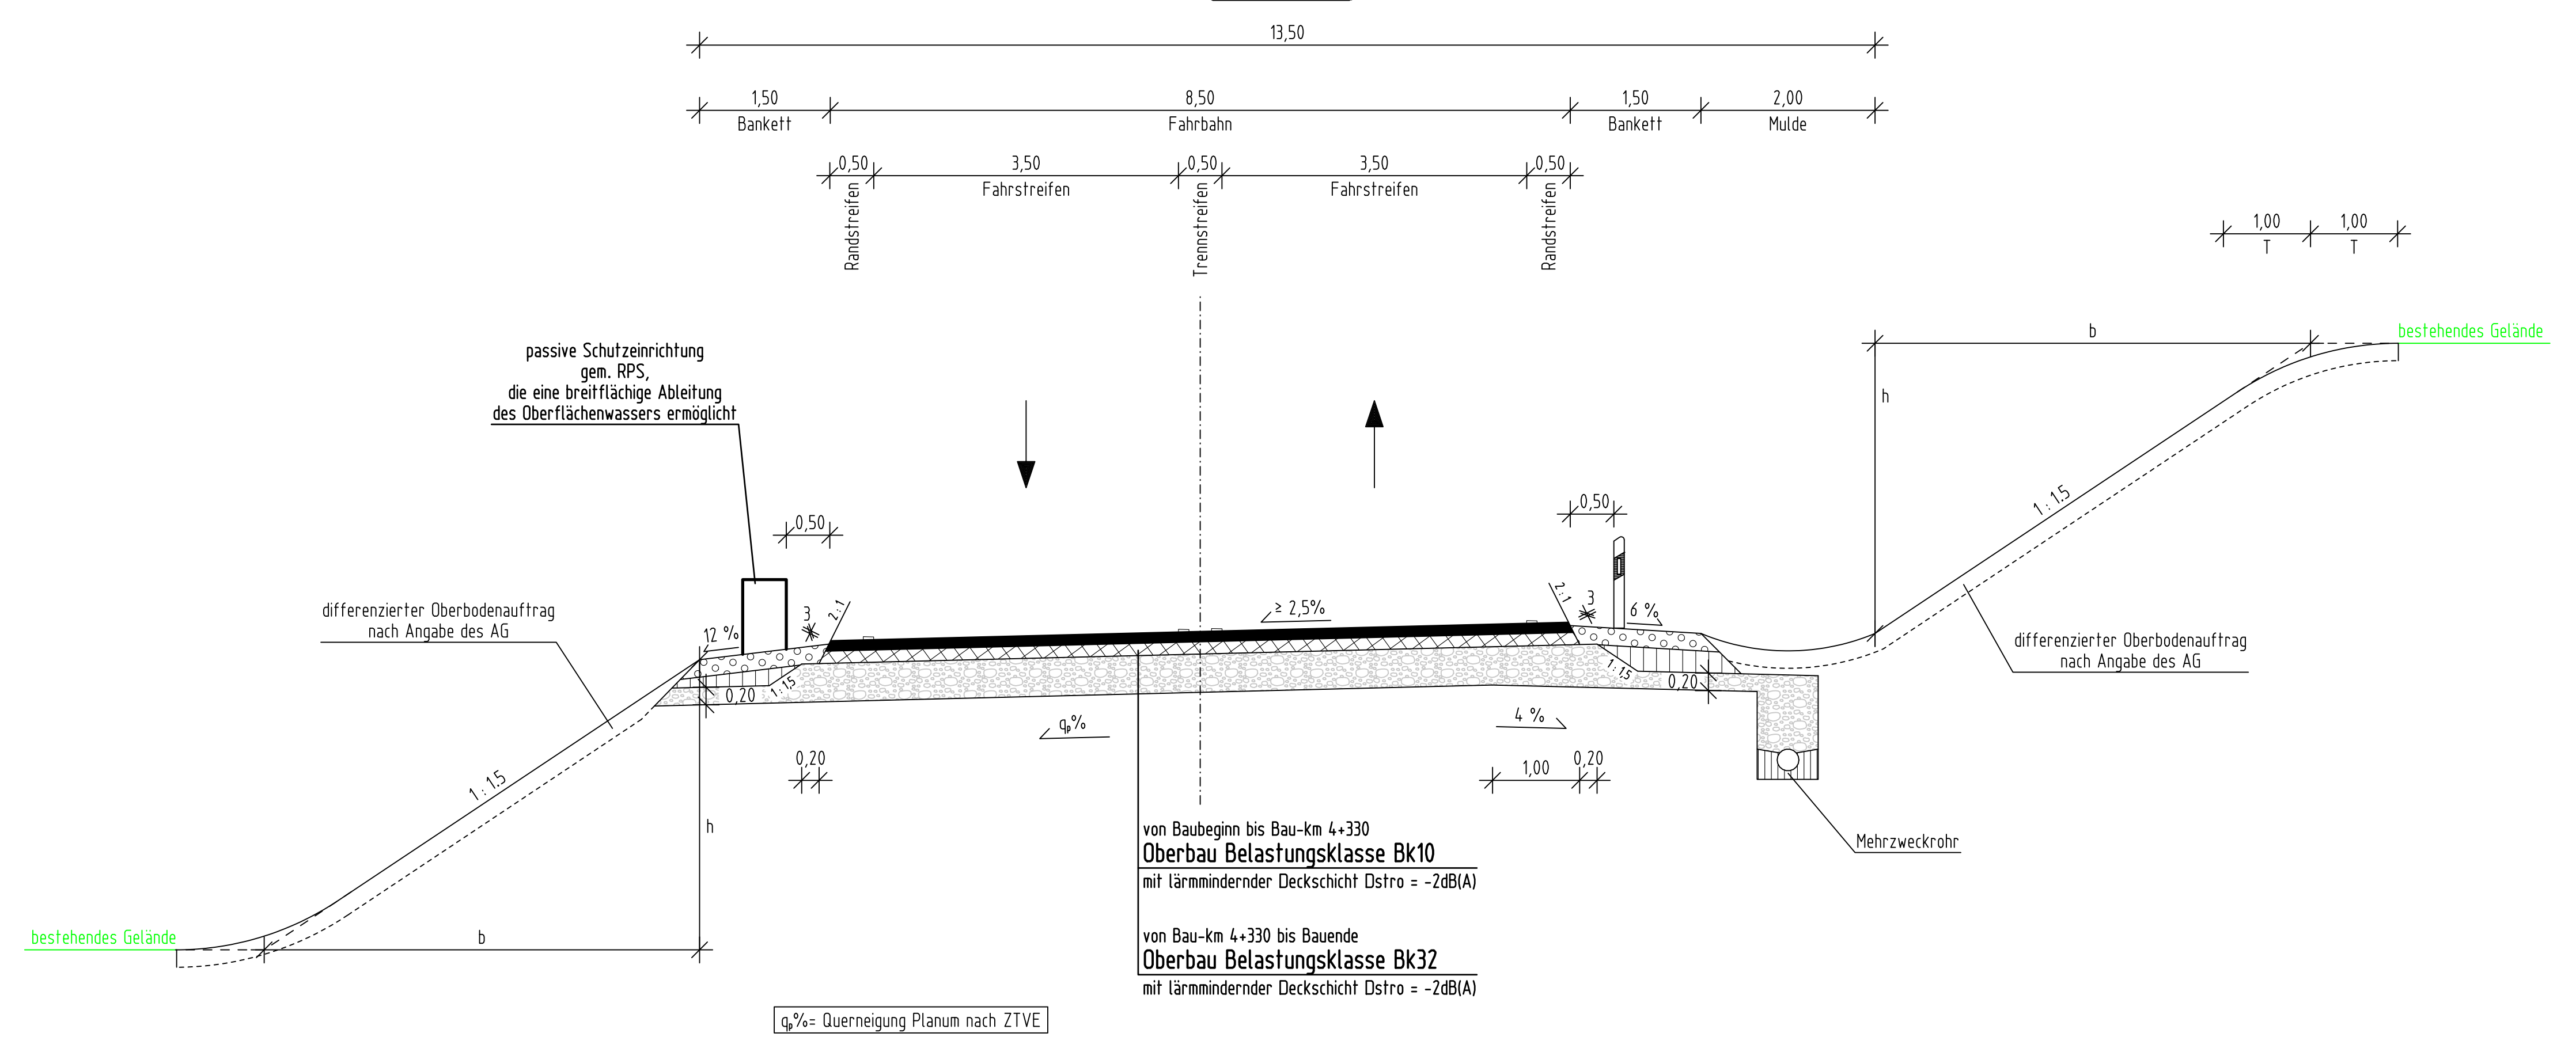

### Regelquerschnitt B20 – dreistreifig, M 1: 50

RQ 11,5+ mit Überholfahrstreifen


- von Bau-km 1+220 bis Bau-km 1+870
- von Bau-km 4+220 bis Bau-km 3+280

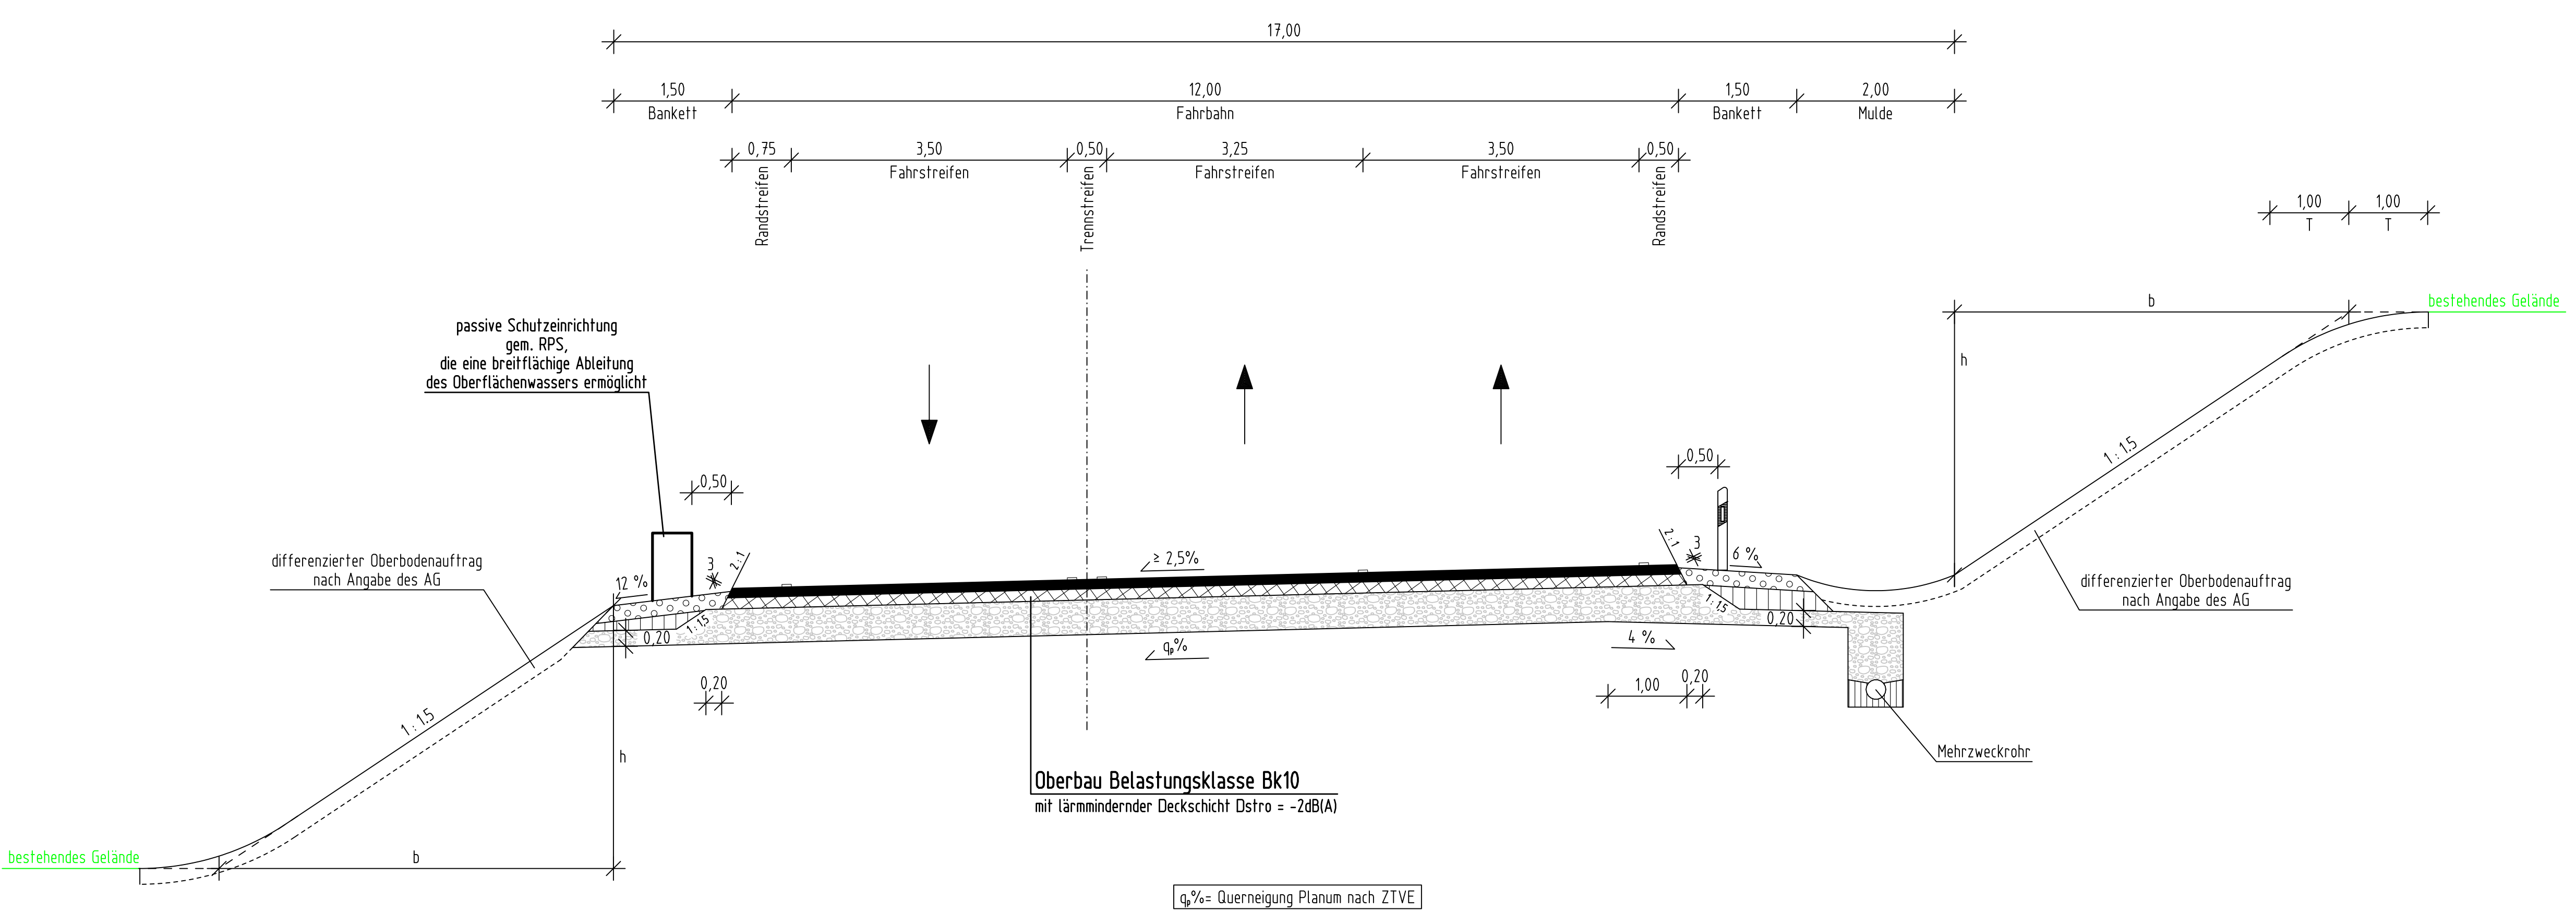

### Regelquerschnitt B20 – dreistreifig, M 1: 50

RQ 11,5+ mit Linksabbiegestreifen

- Knotenpunkt B 20 alt (Nord)
- Knotenpunkt Kr BGL 3
- Knotenpunkt GVS Biburg - Haiden
- Knotenpunkt Kr BGL 2
- Knotenpunkt St 2103

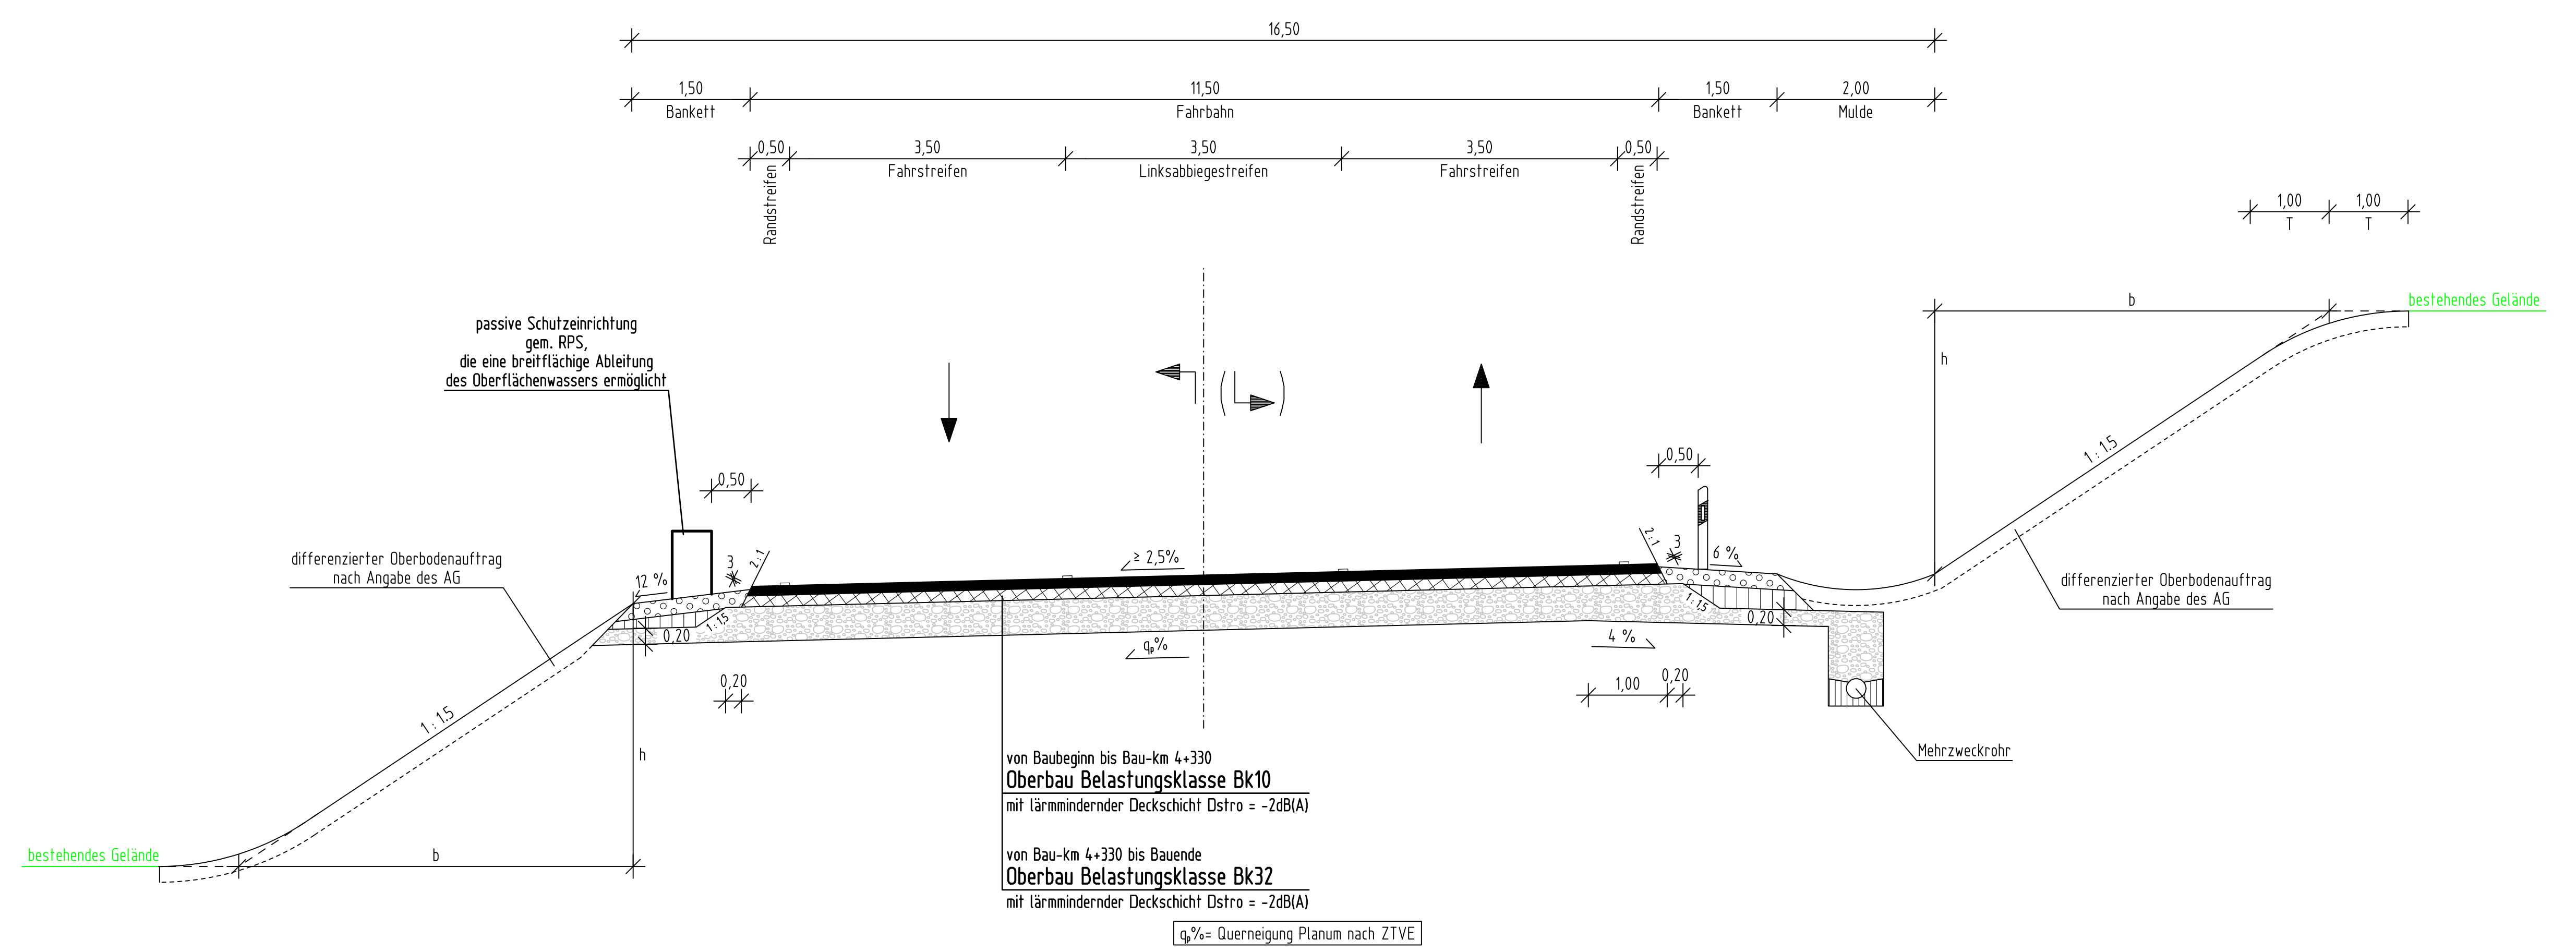

**Zeichenerklärung:**

	Asphaltdecke
	Asphalttragschicht
	Frostschuttschicht
	Obere Schicht des Banketts (aus standfestem Material)
	Untere Schicht des Banketts (aus standfestem Material)

**Ausbildung der Damm- und Einschnittsböschung**

Böschungshöhe h	h ≥ 2,00 m	h < 2,00 m
Regelböschung	1: 1,5	b = 3,00 m
Tangentenlängen der Ausrundung	1,00 m	1,00 m

**Hyna + Weiß**  
Bauingenieure  
Partnerschaftsgesellschaft

86316 Friedberg | Tel. 0921-209 97-0 | Internet: www.hyna-weiss.de

BV:	097.01.01	Datum:		Name:	
bearbeitet:	05/2014	Dr. Kupfer			
gezeichnet:	05/2014	Winter			
geprüft:	05/2014	Hyna			
Datum:	05/2014				

Freistaat Bayern  
Staatliches Bauamt Traunstein

Rosenheimer Straße 7  
83278 Traunstein

TEL. 089197-245, FAX. 0891155611, E-MAIL: poststelle@stbta.bayern.de

bearbeitet:	05/2014	Dömland
gezeichnet:	05/2014	Hyna + Weiß
geprüft:	05/2014	Walner
PSP-Nr.:		
PSP-Bez.:		
Dateiname:	pjt name	

Nr.	Art der Änderung	Datum	Zeichen

## FESTSTELLUNGSENTWURF

Straßenbauverwaltung Freistaat Bayern

Staatliches Bauamt Traunstein

Strasse / Abzahn-Nr. / Station: B20\_480\_1.790 bis B20\_420\_7.068

PROJIS-Nr.: 0900140010

Unterlage / Blatt-Nr.: 14\_1/1

Regelquerschnitt B 20

Maßstab: 1: 50

B 20 Freilassing - Burghausen  
Ortsumgehung Laufen  
Bau-km 0+000 bis 4+835

aufgestellt:  
Staatliches Bauamt Traunstein

Planfestgestellt mit Beschluss der Regierung von Oberbayern Az. 4354-32\_02-10-1 München, 09.10.2020 gez. Guggenberger Oberregierungsrat

König, Lisa Bauingenieur Traunstein, dem 07.08.2014