


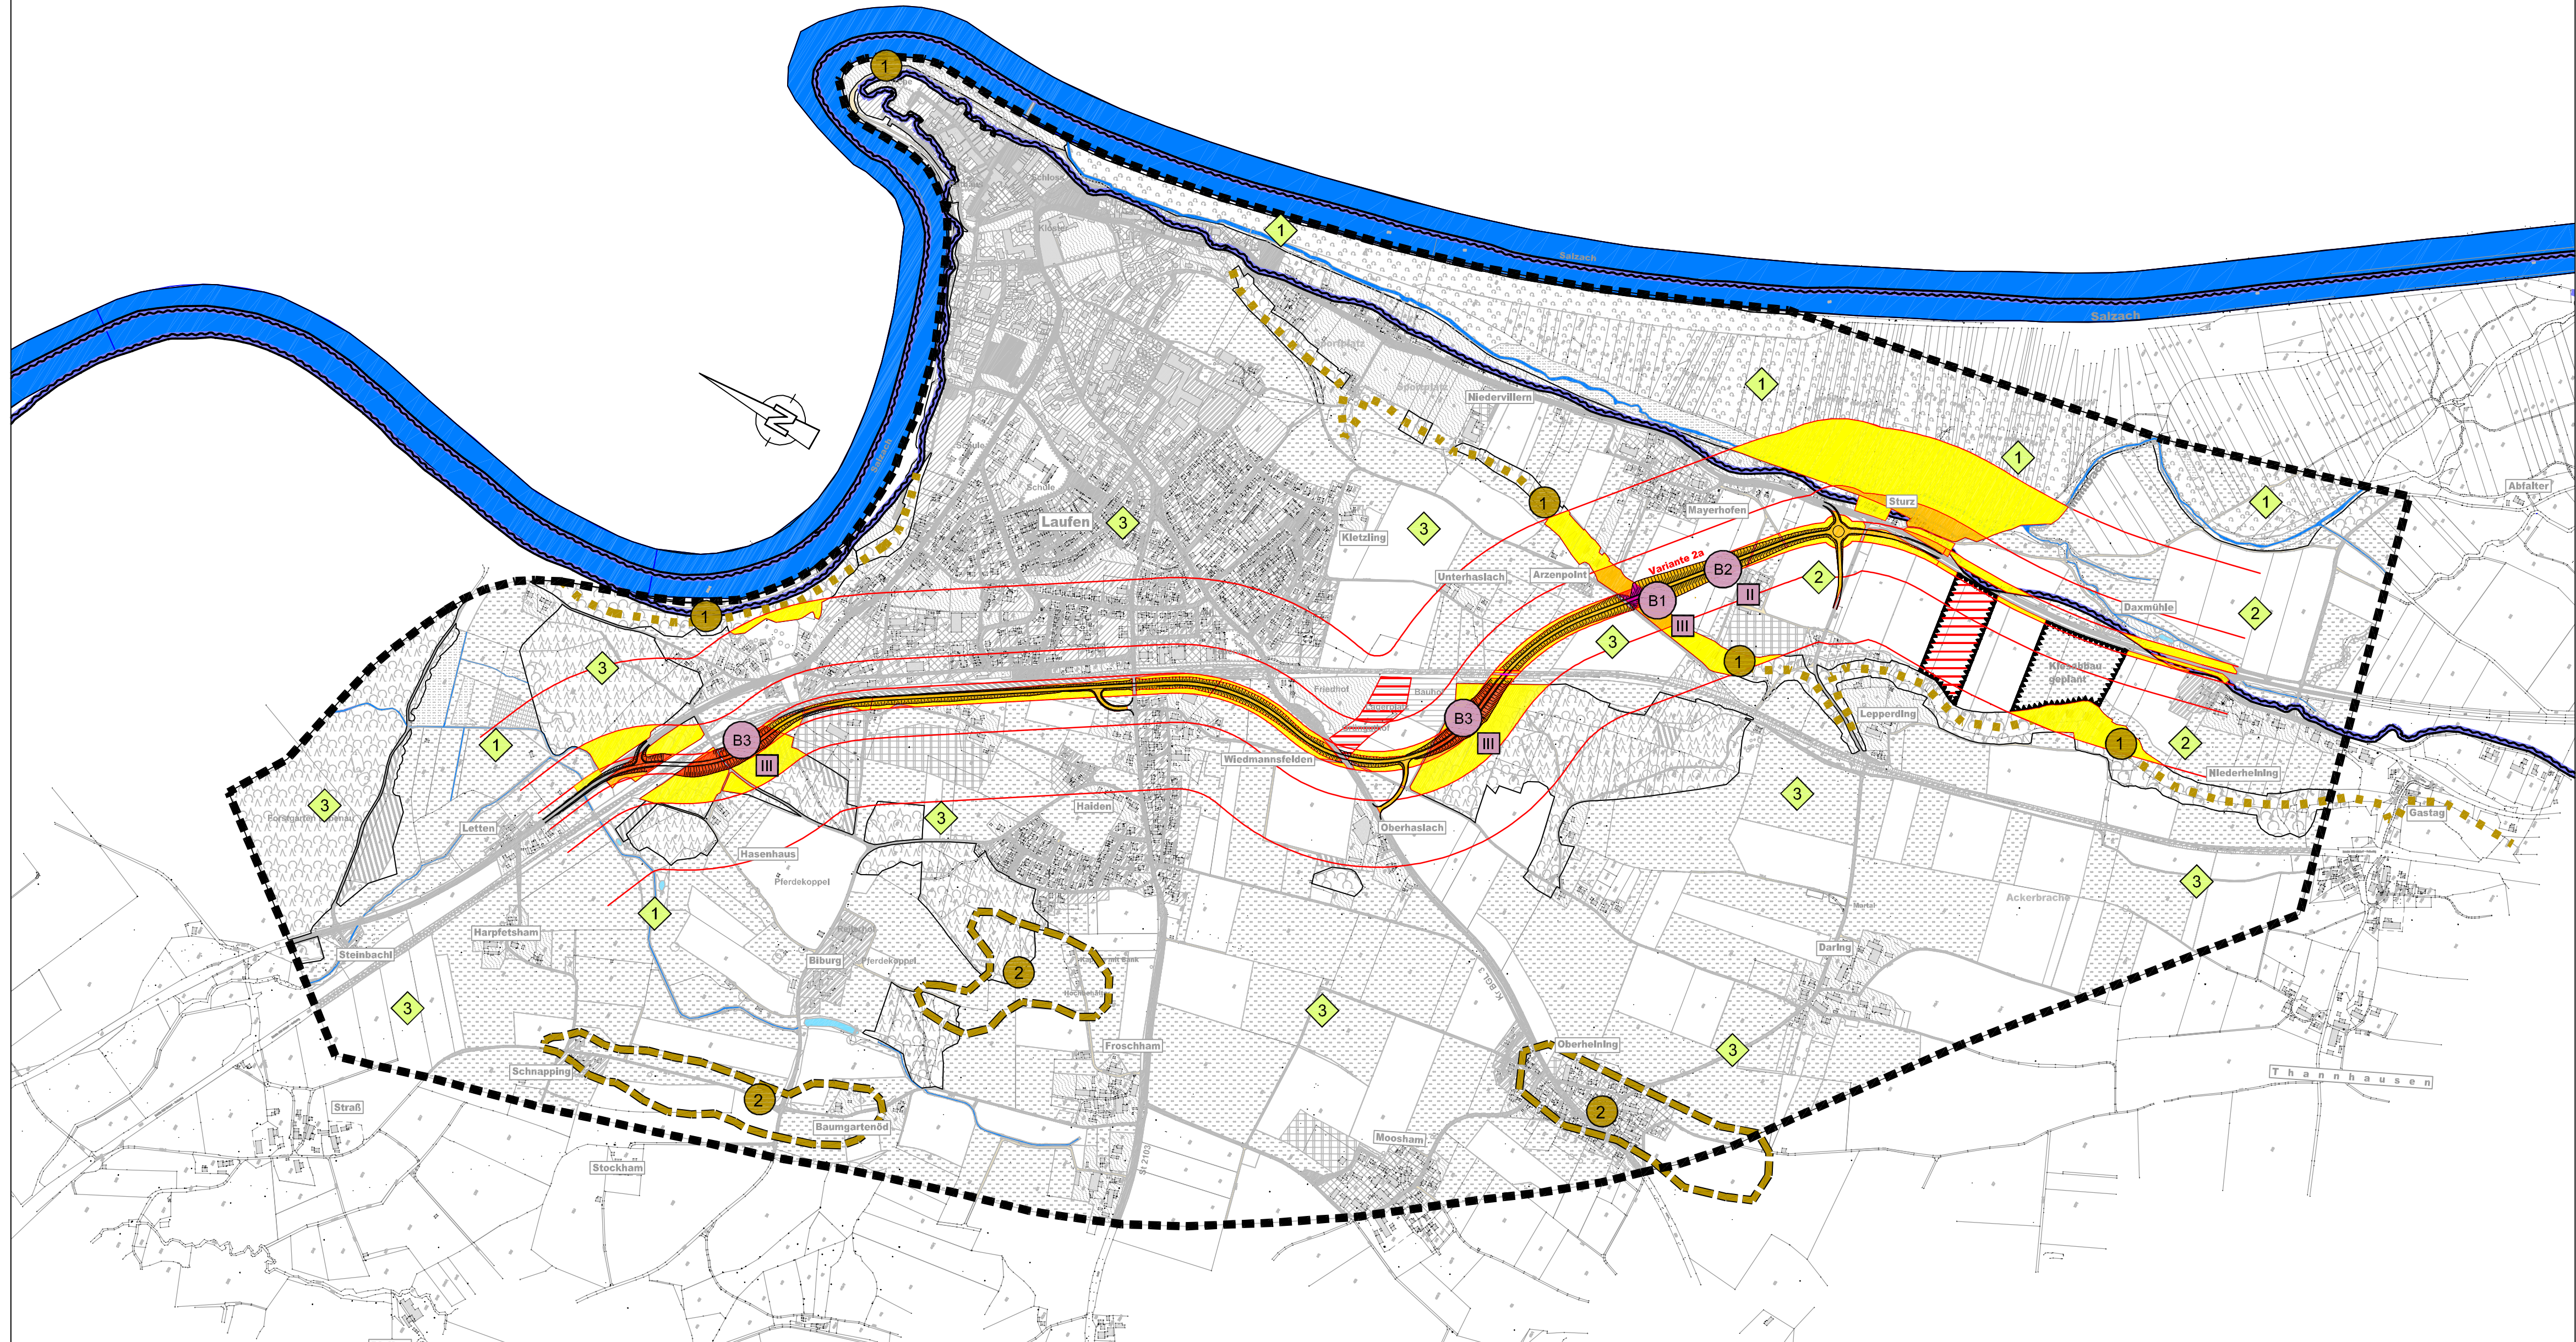

Umweltverträglichkeitsstudie
Bundesstraße B 20 Freilassing - Burghausen
Ortsumfahrung Laufen

Karte 10b: Auswirkungen auf Boden, Variante 2a

Beeinträchtigungspotenzial



Wirkzonen / Beeinträchtigungsintensität		
20 m	Fahrbahn + Überbauung	sehr hoch
90 m	20 - 90 m	hoch
250 m	90 - 250 m	mittel
		gering

- B1 Konfliktpunkt Boden (Reliefänderung, Funktionsverlust, erhöhter Schadstoffeintrag) (mit fortlaufender Nummerierung variantenübergreifend, vgl. Erläuterungsbericht der UVS Kap. 6.1)
- II Beeinträchtigungspotenzial
I = sehr hoch II = hoch
III = mittel IV = gering

Grundlageninformation (übernommen von Karte 3)

Geologie

- 1 Alluvium
2 Laufener Schotter (Niederrasse)
3 Würmmoräne (Hochterasse)

Morphologische Sonderstandorte

- 1 Salzachhangleite
2 Drumlins

Vorbelastung

- Abgrabung (z.T. bereits verfüllt), Lagerplatz

Nachrichtlich

- Überschwemmungsgebiet

Bestandsschraffuren

- Grenze des Untersuchungsgebietes
--- Straßen, versiegelte Flächen wassergebundene Wege
--- Bahnanlage
--- Wohn- / Mischgebiete
--- Fläche für Gemeinbedarf / Sondergebiet
--- Gewerbegebiete / sonstige Siedlungsbereiche
--- Fläche für Versorgung / Lagerfläche, Silo
--- Kiesgrube (z.T. aufgegeben, z.T. geplant)
--- öffentliche und private Grünflächen
- Auwald
Laubwald
Mischwald
Nadelwald
Gehölze / Aufforstungen
Intensivwiesen / Weiden
Feuchtflecken
Ruderalflächen
Fließgewässer / Stillgewässer

Bearbeitung: Dipl.-Biol. Klaus Demuth Bärenschanzstr. 73 RG 90429 Nürnberg Tel. 0911/274488-0 Fax: 0911/274488-1 email: planung@ifanos.de	ifanos PLANUNG	Datum 2/2007	Zeichen planzeichnen
gezeichnet		2/2007	Malcharteck
bearbeitet			
geprüft			
Nürnberg, den 05.02.07 <i>Klaus Demuth</i> (Unterschrift)			

Freistaat Bayern Staatliches Bauamt Traunstein B 20 Freilassing - Burghausen		Unterlage Nr. 19.4 Blatt Nr.
LINIENFINDUNG		Datum Mai 2008
Umweltverträglichkeitsstudie		Zeichen Dr. Lehner
B 20 Freilassing - Burghausen Ortsumfahrung Laufen		Reg. Nr. Karte 10b: Auswirkungen auf Boden, Variante 2a
Aufgestellt: Traunstein, den 07.08.2014 Staatliches Bauamt <i>König</i> König, Ltd. Baudirektor		Maßstab: 1 : 10.000