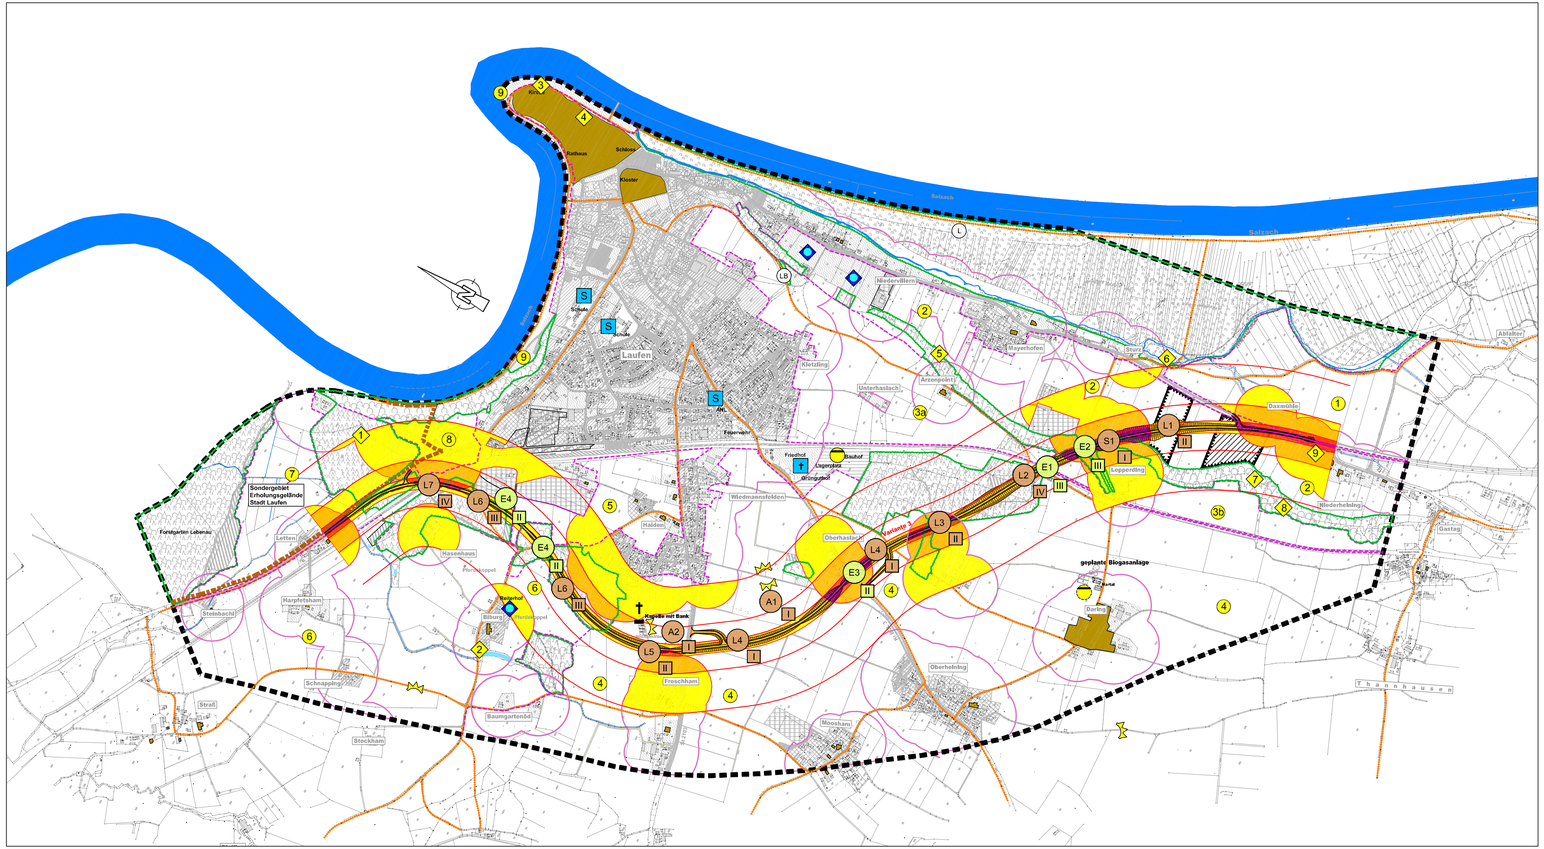

Umweltverträglichkeitsstudie
Bundesstraße B 20 Freilassing - Burghausen
Ortsumfahrung Laufen

Karte 12d: Auswirkungen auf Landschaftsbild, Mensch, Kultur- und Sachgüter, Variante 3

Auswirkungen auf Wohn- und Wohnumfeld, Erholungsnutzung, Kultur- und Sachgüter

Beeinträchtigungspotenzial

- sehr hoch
- hoch
- mittel
- gering

Wirkzonen / Beeinträchtigungsintensität

Trassenrand	Fahrbahn + Überbauung	
20 m	20 m	sehr hoch
		hoch
90 m	20 - 90 m	mittel
250 m	90 - 250 m	gering

E1 Konfliktpunkt Erholung (Beeinträchtigung von Rad- und Wanderwegen)
(mit fortlaufender Nummerierung variantenübergreifend, vgl. Erläuterungbericht der UVS Kap.6.5.3)

II Beeinträchtigungspotenzial
I = sehr hoch II = hoch
III = mittel IV = gering

Auswirkungen auf das Landschaftsbild

L1 Konfliktpunkt Landschaftsbild (Raumeinheiten)
(mit fortlaufender Nummerierung variantenübergreifend, vgl. Erläuterungbericht der UVS Kap 6.5.1)

S1 Konfliktpunkt Landschaftsprägendes Strukturelement
(mit fortlaufender Nummerierung variantenübergreifend, vgl. Erläuterungbericht der UVS Kap 6.5.1)

A1 Konfliktpunkt Aussichtspunkte
(mit fortlaufender Nummerierung variantenübergreifend, vgl. Erläuterungbericht der UVS Kap 6.5.1)

III Beeinträchtigungspotenzial
I = sehr hoch II = hoch
III = mittel IV = gering

Freizeitinfrastruktur, Landschaftsbild, Wohn- und Wohnumfeldfunktion
(von Karte 7 übernommene Grundlageninformation)

- Freizeit-, Sport- und Erholungseinrichtung
- S Schule
- Friedhof
- Wanderweg, ausgewiesener Wanderweg, Radweg
- "Sondergebiet Erholungsgelände"
- 1 Landschaftsbildräume
- Salzachhangleite
- Drumlins
- Wald, Waldrand
- Wohngebiete und funktional zugehörige 100 -200m - Zone

- Aussichtspunkt

Kulturgüter

- 1 Bodendenkmal
- Baudenkmal (Einzelbauwerk bzw. Ensemble)
- Kapelle mit Bank

Sachgüter und Flächen eingeschränkter Verfügbarkeit

vorh. gepl.

- Ver- und Entsorgungseinrichtungen
- Kiesgrube (z.T. aufgelassen und wiederverfüllt)
- Kiesabbau geplant, wobei Wiederverfüllung vor Straßenbaumaßnahmen erfolgt (Vorranggebiet für Bodenschätze 208 K2, vgl. Änderung Regionalplan)

Bestandsschraffuren

- Grenze des Untersuchungsgebietes
- Straßen, versiegelte Flächen wassergebundene Wege
- Bahnanlage
- Wohn- / Mischgebiete
- Fläche für Gemeinbedarf / Sondergebiet
- Gewerbegebiete / sonstige Siedlungsbereiche
- Fläche für Versorgung / Lagerfläche, Silo
- öffentliche und private Grünflächen
- Auwald
- Laubwald
- Mischwald
- Nadelwald
- Aufforstungen
- Fließgewässer / Stillgewässer

Bearbeitung:
Dipl.-Biol. Klaus Demuth
Bärenschanzstr. 73 RG
90429 Nürnberg
Tel. 0911/274488-0
Fax: 0911/274488-1
email: planung@ifanos.de

	Datum	Zeichen
gezeichnet	2/2007	planzeichen
bearbeitet	2/2007	Malchartzeck
geprüft		

Nürnberg, den 27.11.06
(Unterschrift)

Freistaat Bayern
Staatliches Bauamt Traunstein
B 20 Freilassing - Burghausen

LINIENFINDUNG

Umweltverträglichkeitsstudie

B 20 Freilassing - Burghausen
Ortsumfahrung Laufen

Untertlage Nr. 19.4
Blatt Nr.

	Datum	Zeichen
geprüft	Mai 2008	Dr. Lehner

Reg. Nr.

Karte 12d: Auswirkungen auf Landschaftsbild, Mensch, Kultur- und Sachgüter, Variante 3

Maßstab: 1 : 10.000

Aufgestellt: Traunstein, den 07.08.2014
Staatliches Bauamt

König, Ltd. Baudirektor