



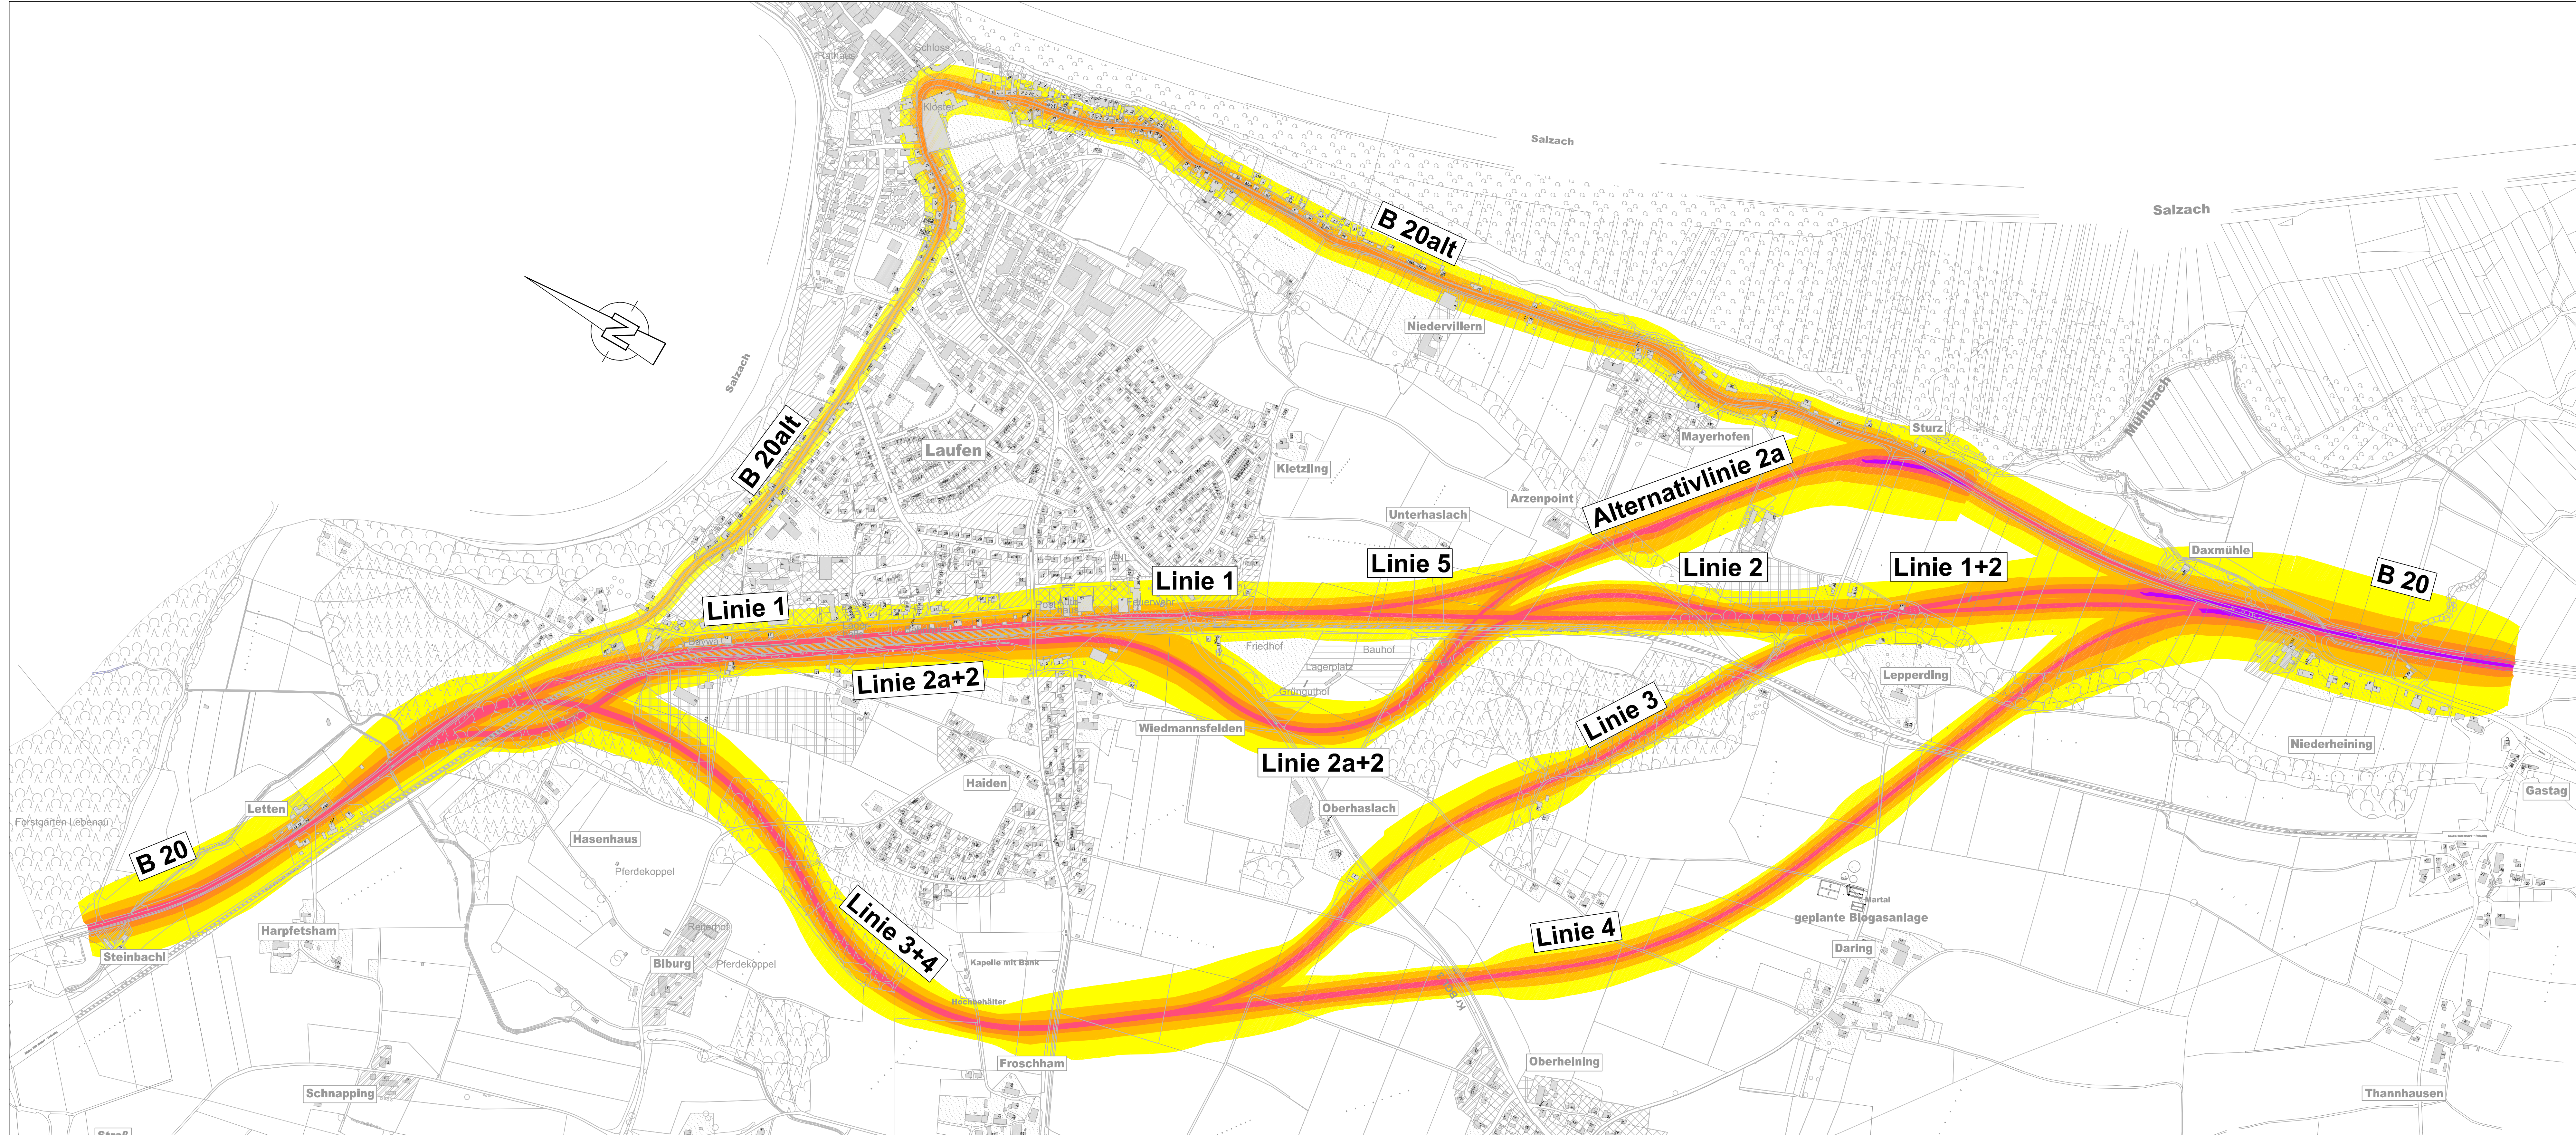

Umweltverträglichkeitsstudie
Bundesstraße B 20 Freilassing - Burghausen
Ortsumfahrung Laufen


Karte 13b: Isophonenbänder für
prognostizierten Verkehr 2020 nachts

Varianten Ortsumfahrung mit B 20alt

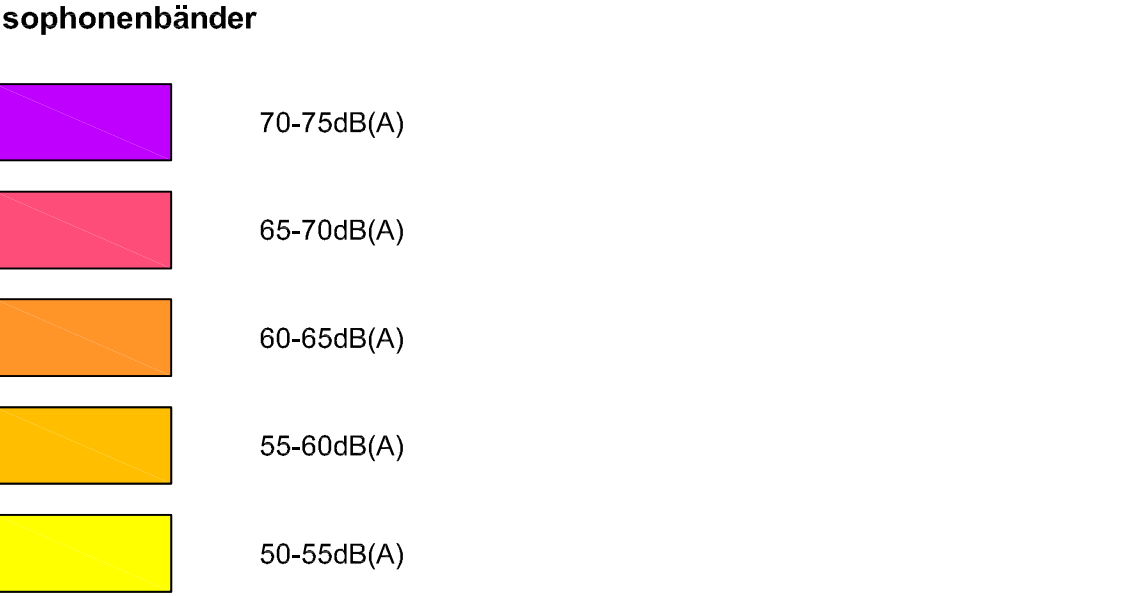

Nach der 16. BImSchV besteht bei Bau oder wesentlicher Änderung von Straßen ein Anspruch auf **Lärmvorsorge**, in allgemeinen Wohngebieten ab einer Belastung von 49 dB(A) bei Nacht und 59 dB(A) bei Tag.

Eine parzellenscharfe und detaillierte Angabe zu den Lärmschutzmaßnahmen kann erst in den nachfolgenden Planungsphasen Vorentwurf und Planfeststellung erfolgen.

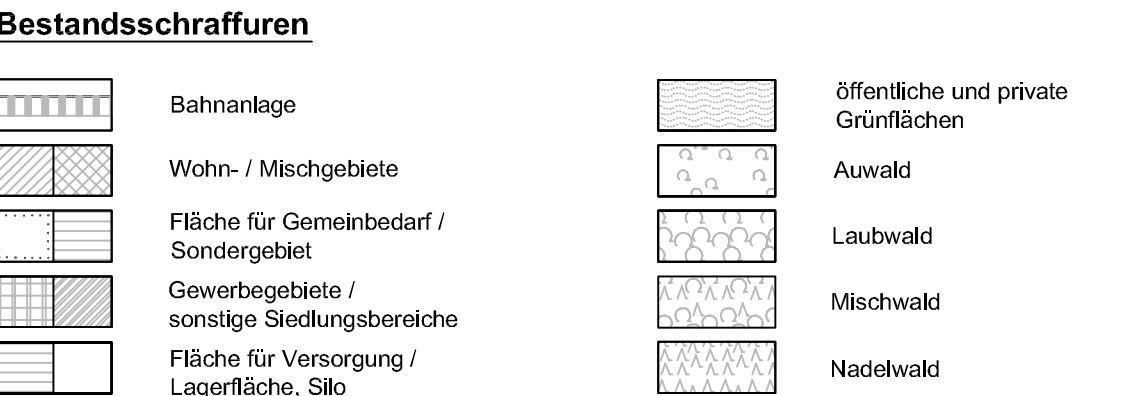

Bearbeitung: Dipl.-Biol. Klaus Demuth Bärenschanzstr. 73 RG 90429 Nürnberg Tel. 0911/274488-0 Fax: 0911/274488-1 email: planung@ifanos.de	ifanos PLANUNG 	gezeichnet 2/2007 planzeichnen	Datum 2/2007	Zeichen planzeichnen
		bearbeitet 2/2007 Malcharzeck		
		geprüft Nürnberg, den 05.02.07		

Freistaat Bayern Staatliches Bauamt Traunstein B 20 Freilassing - Burghausen		Unterlage Nr. Blatt Nr.	19.4
LINIENFINDUNG		Datum	
Umweltverträglichkeitsstudie B 20 Freilassing - Burghausen Ortsumfahrung Laufen	geprüft Mai 2008 Dr. Lehner	Reg. Nr.	
Aufgestellt: Traunstein, den 07.08.2014 Staatliches Bauamt König, Ltd. Baudirektor		Karte 13b: Isophonenbänder nachts Varianten Ortsumfahrung mit B 20alt	
		Maßstab: 1 : 5.000	