
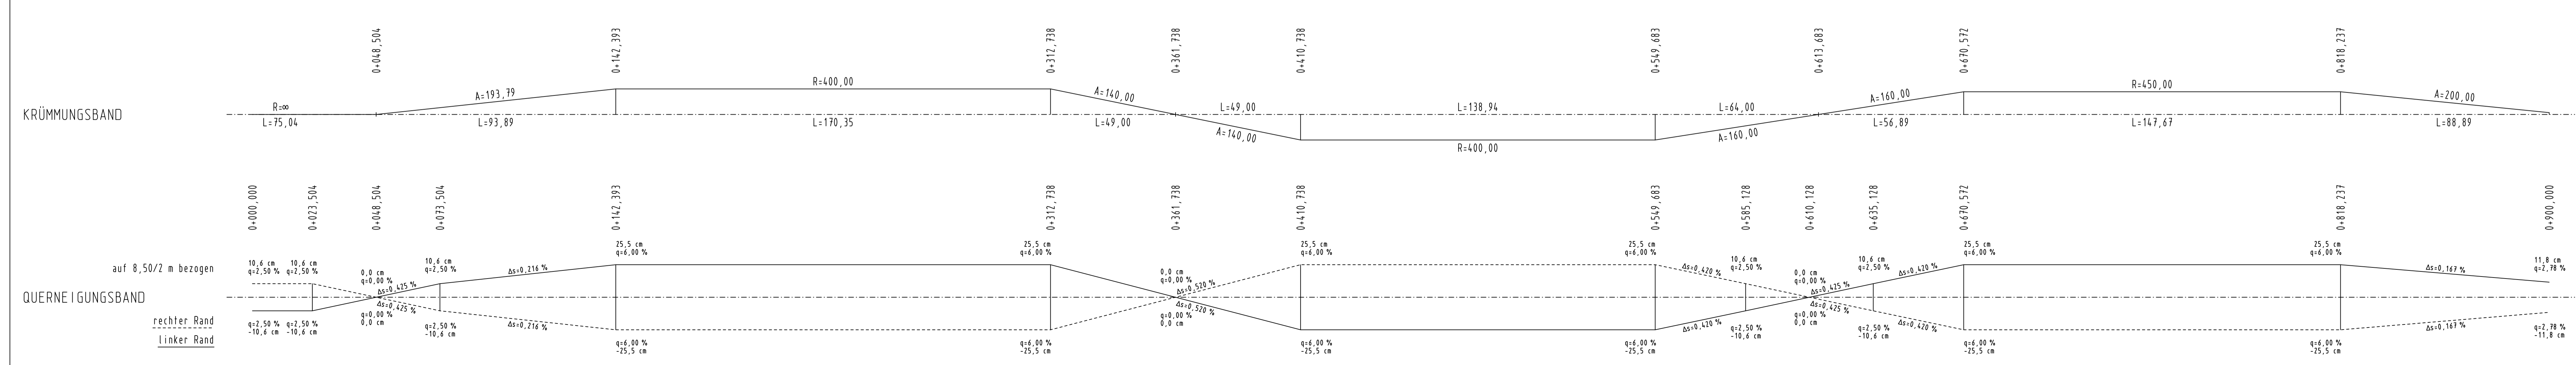


Burghausen

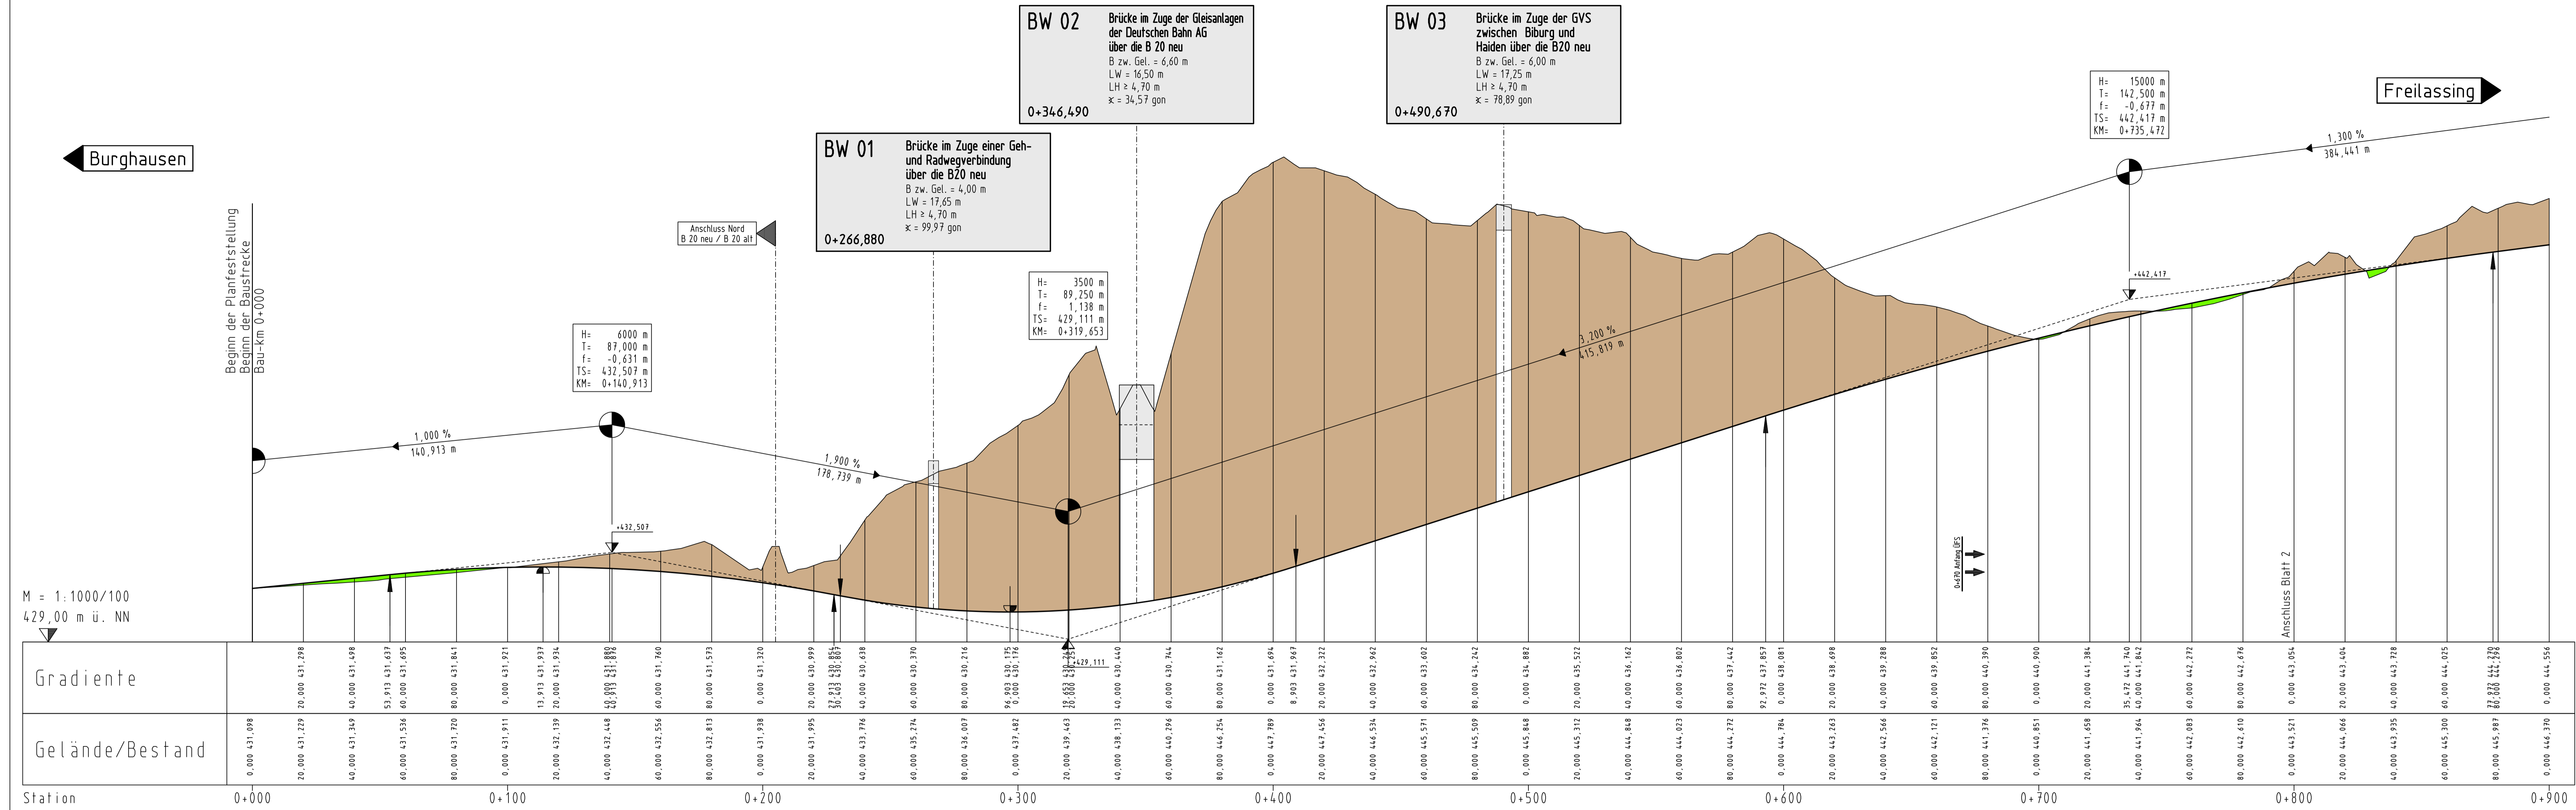

Zeichenerklärung:

- Gradientenhochpunkt
- Gradiententiefpunkt
- Ausrundungsbeginn Kuppe / Ausrundungsbeginn Wanne
- Damm
- Einschnitt
- Fahrbahn mit Überholfahrstreifen (UFS)

Neigungsbrechpunkt mit Angabe von:
 Ausrundungshalbmesser, Tangentiallänge, Stichhöhe, Höhe Tangentialpunkt, Bau-Km

Längsneigung und Abstand zum nächsten Neigungsbrechpunkt

H= 9900 m
 T= 164,597 m
 f= -1,368 m
 TS= 695,823 m
 KM= 0+169,836

H= 15000 m
 T= 142,500 m
 f= -0,677 m
 TS= 442,417 m
 KM= 0+735,472

H= 3500 m
 T= 89,250 m
 f= 1,138 m
 TS= 429,111 m
 KM= 0+319,653

1 2 3 4

Hyna + Weiß
 Bauingenieure
 Partnerschaftsgesellschaft
 86316 Friedberg | Tel 0821-26897-0 | Internet www.hyna-weiss.de

BV: 097.02.01
 Datum: 06/2016
 Name: Ender
 bearbeitet: 06/2016
 gezeichnet: 06/2016
 geprüft: 06/2016
 Hyna + Weiß

Freistaat Bayern
 Staatliches Bauamt Traunstein
 Rosenheimer Straße 7
 Traunstein
 TEL 0861/57-245, FAX 0861/15661, E-MAIL poststelle@stbats.bayern.de

bearbeitet: 06/2016
 gezeichnet: 06/2016
 geprüft: 06/2016
 PSP Nr.:
 PSP Bez.:
 Datum: pol Name

Nr.	Art der Änderung	Datum	Zeichen

FESTSTELLUNGSENTWURF

Straßenbauverwaltung Freistaat Bayern
 Staatliches Bauamt Traunstein
 Straße / Abschn.-Nr / Station: B20_480_1,760 bis B20_420_7,068
 PROJIS-Nr.: 0900140010

Unterlage / Blatt-Nr.: 6.1/1 V
 Höhenplan B 20
 von Bau-km 0+000 bis 0+800
 Maßstab: 1:1000/100

**B 20 Freilassing - Burghausen
 Ortsumgehung Laufen
 Bahnparallele Variante 2a
 Bau-km 0+000 bis 3+988**

aufgestellt:
 Staatliches Bauamt Traunstein
 König, L. Direktor
 Traunstein, den 19.06.2017