



Höhenplan

M=1:1000/100

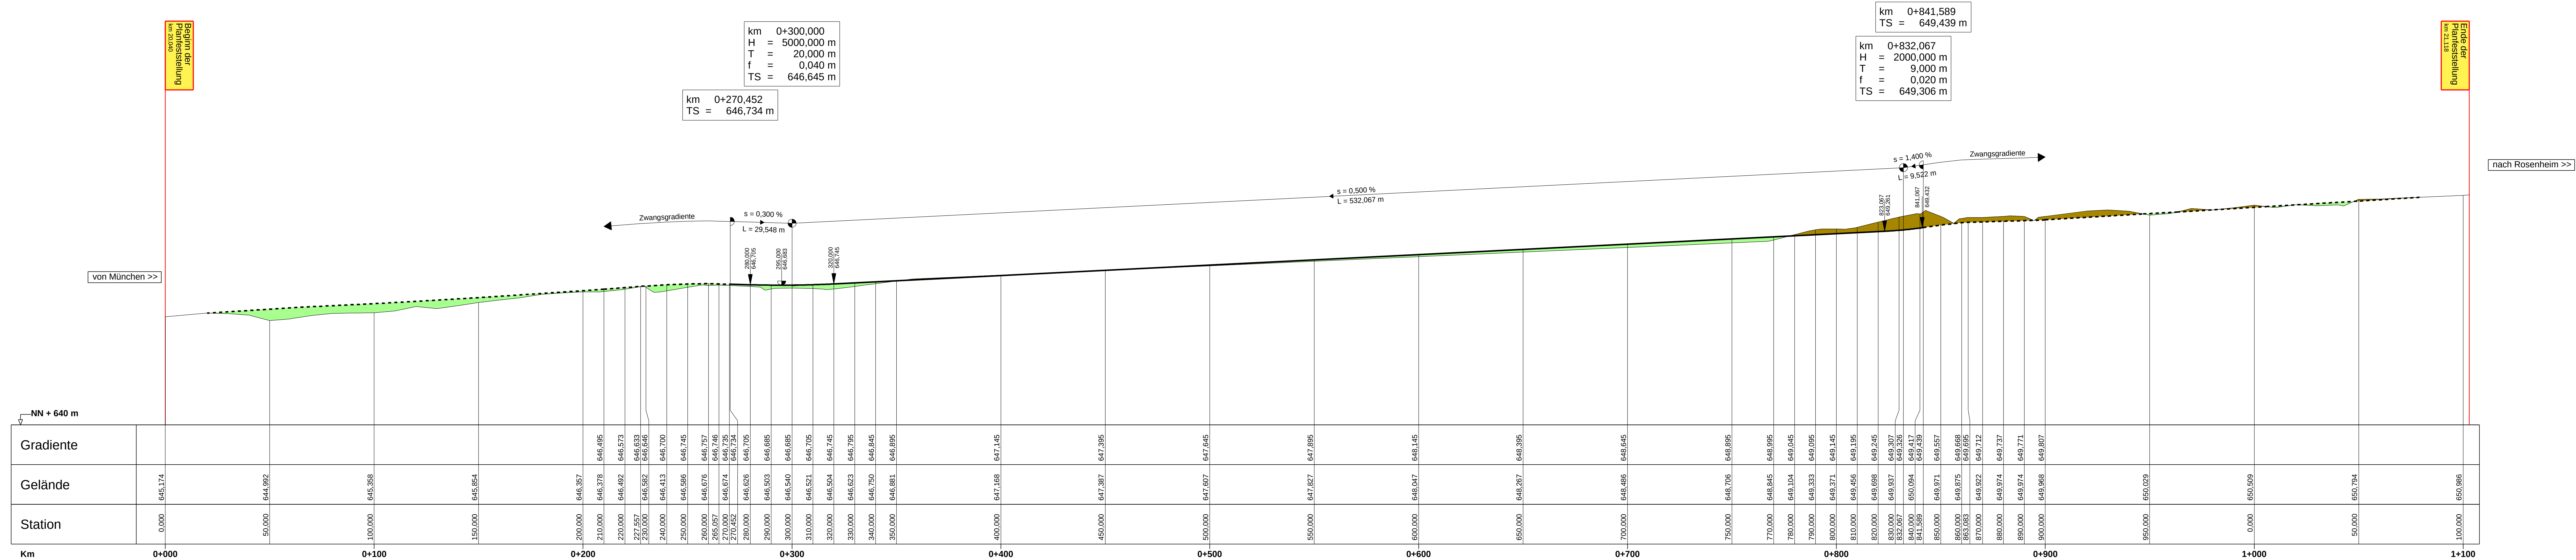

Nr.	Art der Änderung	Datum	Name

Ingenieurbüro Dieter Gier	Datum	Name
Zürcher Straße 241, 81476 München Tel.: 089/45665003; Fax: 089/45665004 e-mail: dg.gier@t-online.de	bearbeitet Juni 2013	Weber
	gezeichnet Juni 2013	Weber
	geprüft Juni 2013	Gier

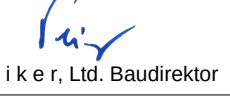Freistaat Bayern Autobahndirektion Südbayern Siedstr. 7-11, 80325 München, Tel. 089/54502-0, Fax 089/54502-200, E-Mail: poststelle@autob.bayern.de		Unterlage Blatt Nr.: Datum	8 1 Zeichen
Planfeststellung A 8 München - Rosenheim	bearbeitet gezeichnet geprüft	Referat 432 Sachgebiet 43	Dürr Rehm
Neubau der PWC-Anlage Otterfing Strecken-km 20,6 / A8_1000_5,329	Höhenplan Achse A 1 Maßstab 1 : 1000 / 100		
Aufgestellt: München, den 25.08.2014 Autobahndirektion Südbayern  Peiker, Ltd. Baudirektor			
Projekt	Datum		
Platzraum: 10.07.2014 Lufthafen, Geodaten: © Bayerische Vermessungsverwaltung			